8/23/99

0 5 10	PROJ. REFERENCE NO.	SHEET NO.
	R-2519B	X-546

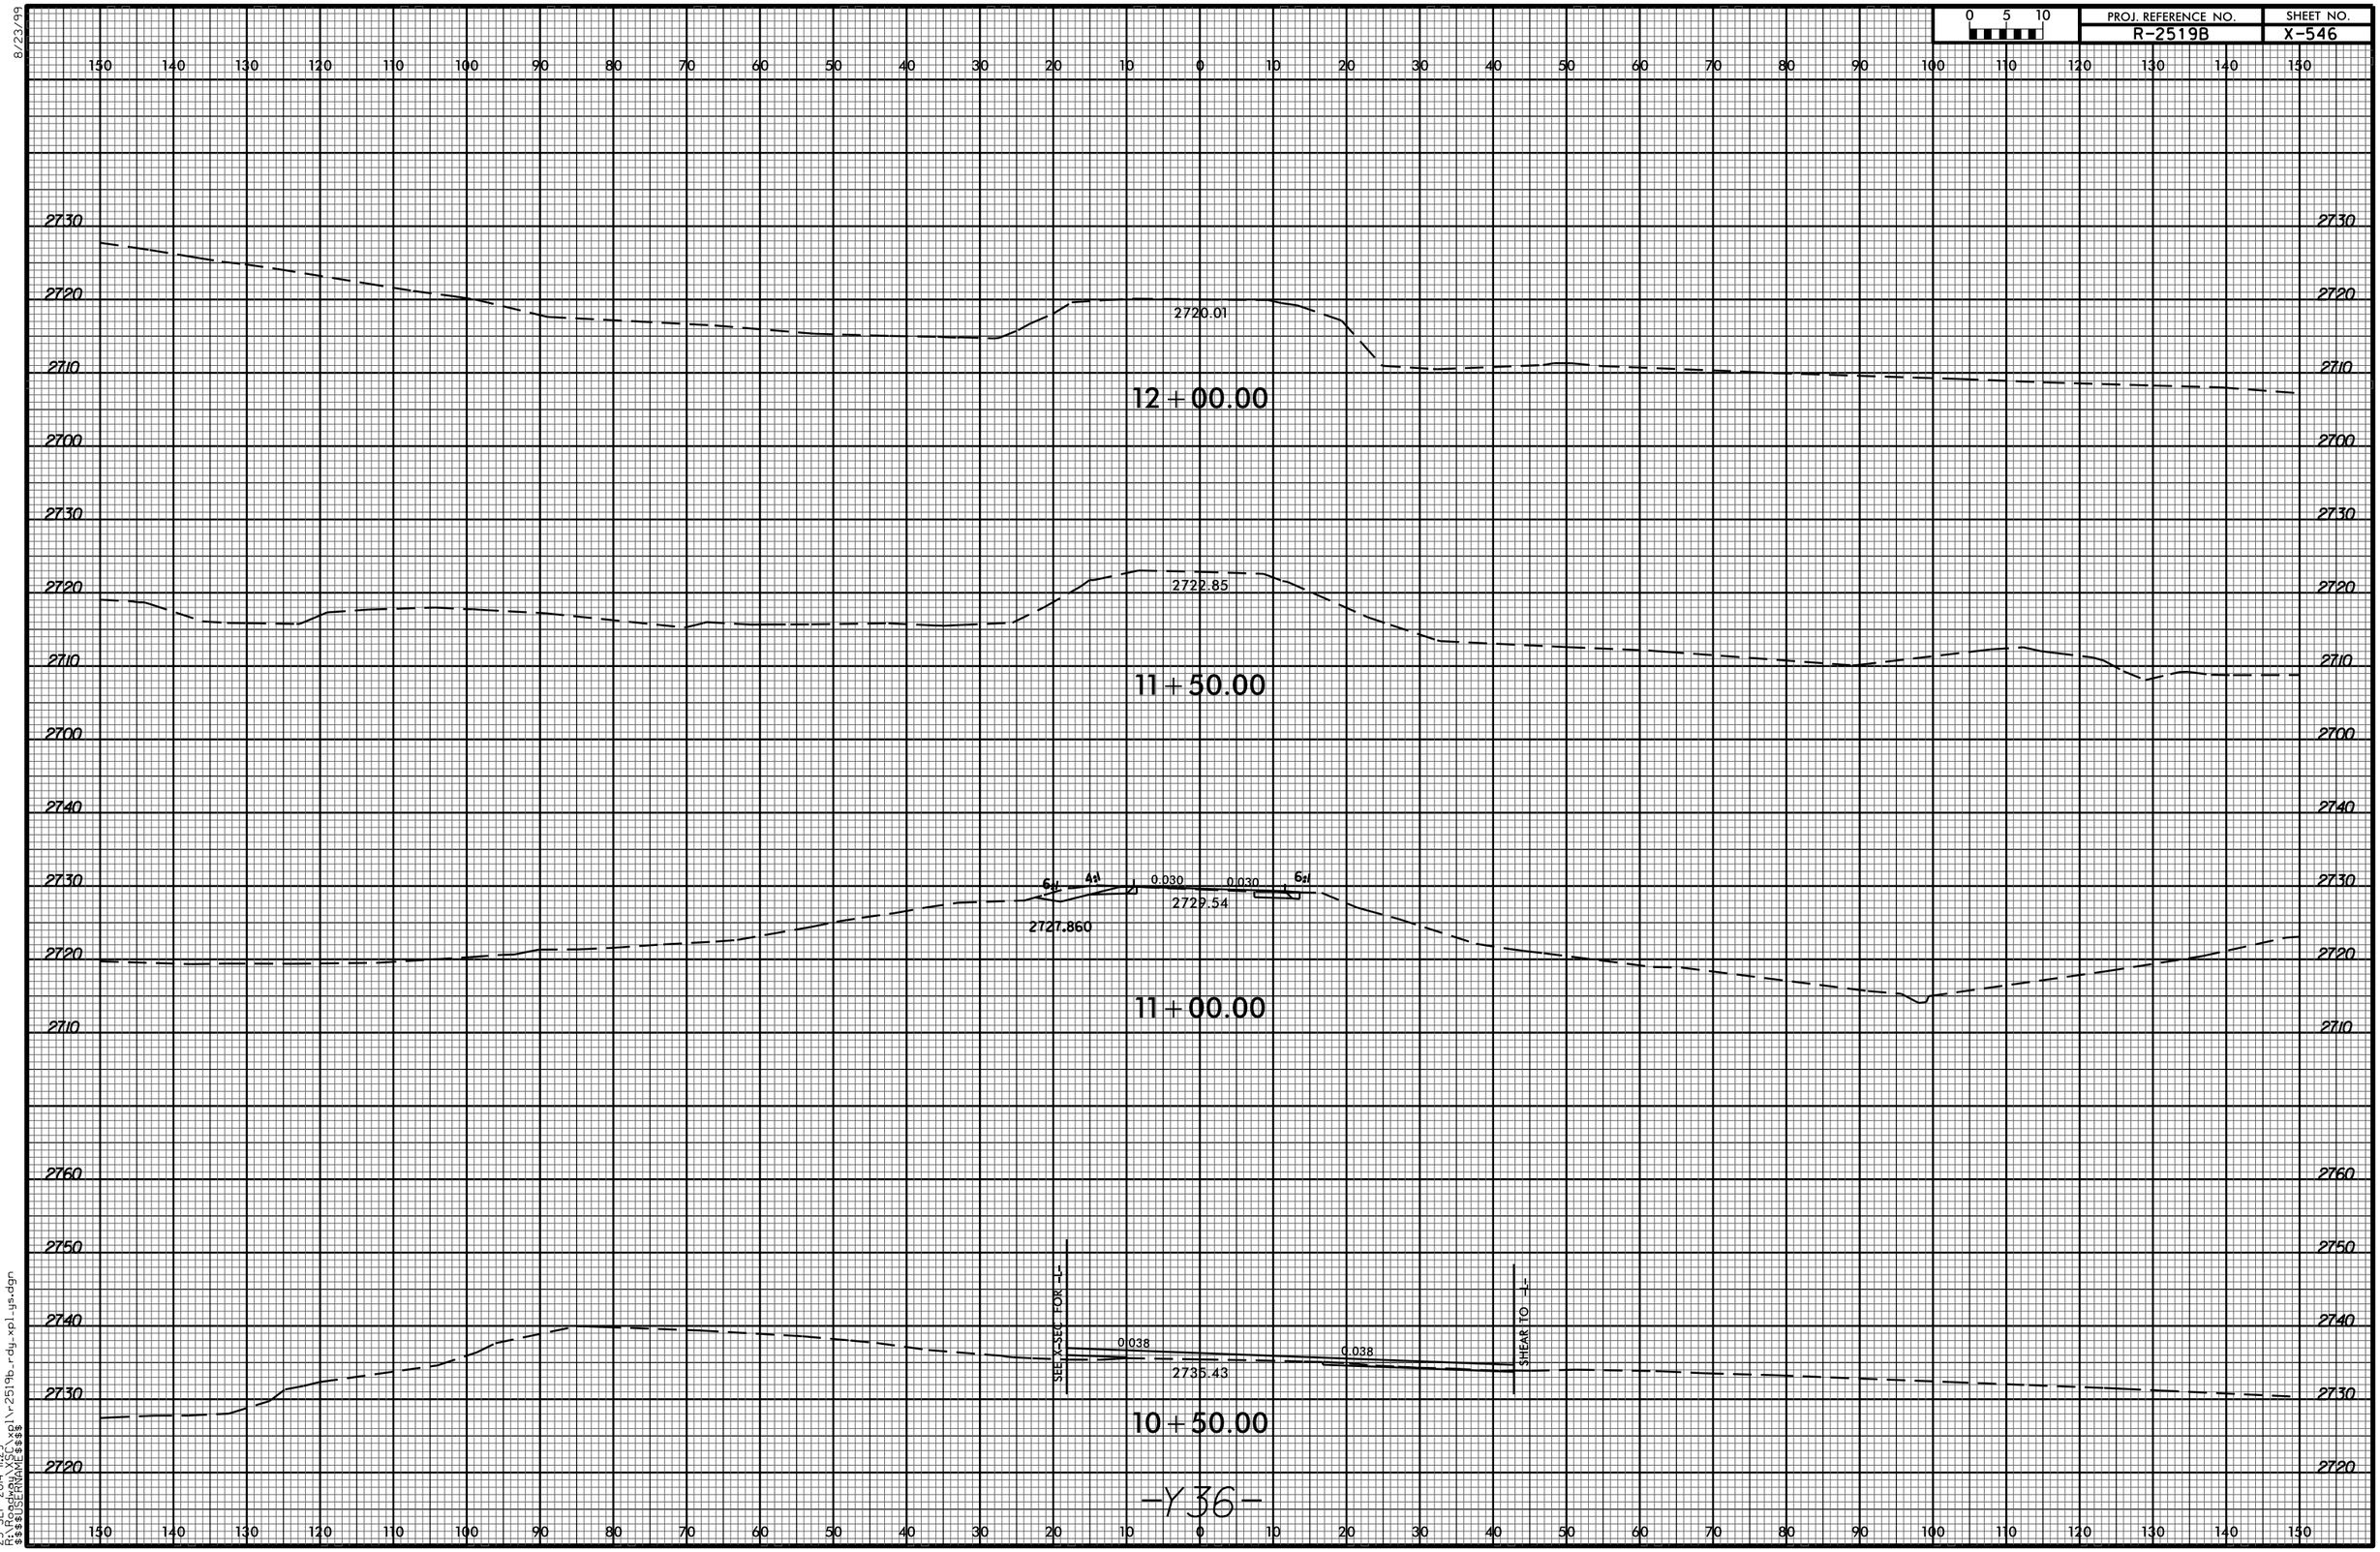

-Y36-

23-SEP-2014 11:29
R:\Roadway\X-Sec\xpl\r-2519b_rdy_xpl_ys.dgn
$$$$USERNAME$$$$