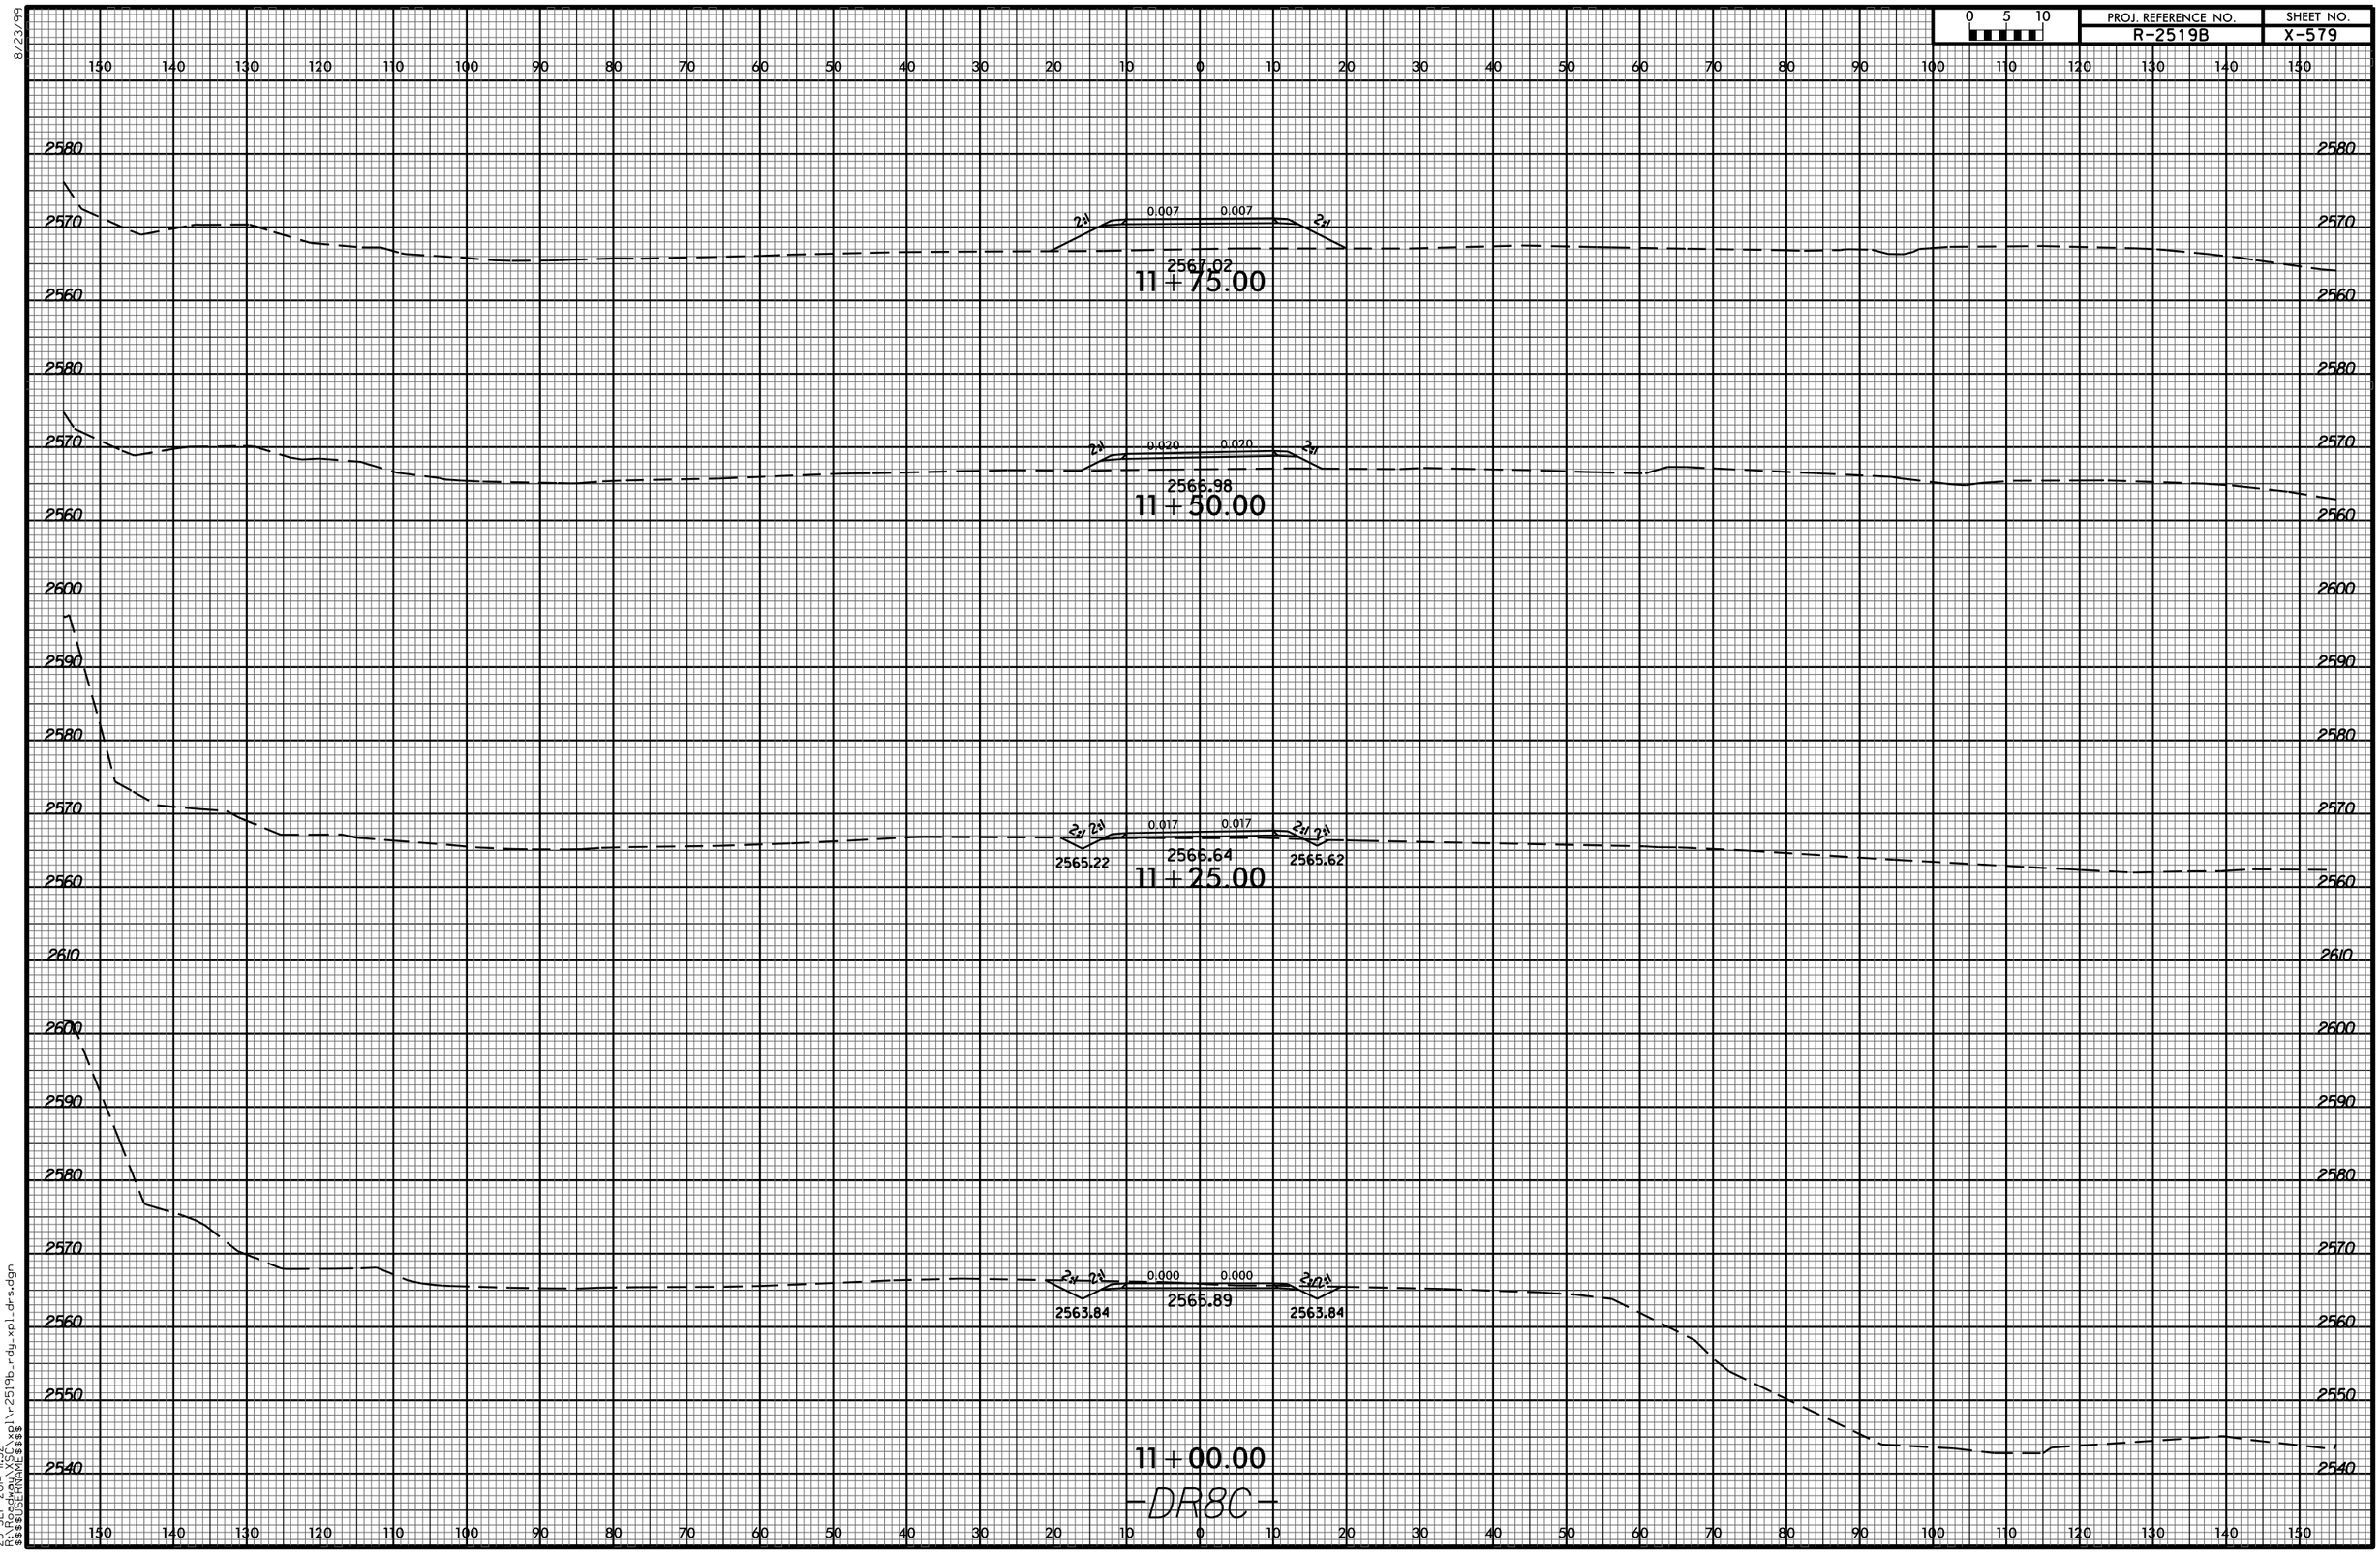
0 5 10
PROJ. REFERENCE NO.
R-2519B
SHEET NO.
X-579
11+75.00
2567.02
0.007
0.007
11+50.00
2566.98
0.020
0.020
11+25.00
2565.22
2565.64
2565.62
0.017
0.017
11+00.00
2563.84
2565.89
2563.84
0.000
0.000
-DR8C-
8/23/99
23-SEP-2014 11:32
R:\Roadway\SC\xpl\r-2519b_rdy_xpl_drs.dgn
$$$$USERNAME$$$$