PROJ. REFERENCE NO.	SHEET NO.
R-2519B	X-600

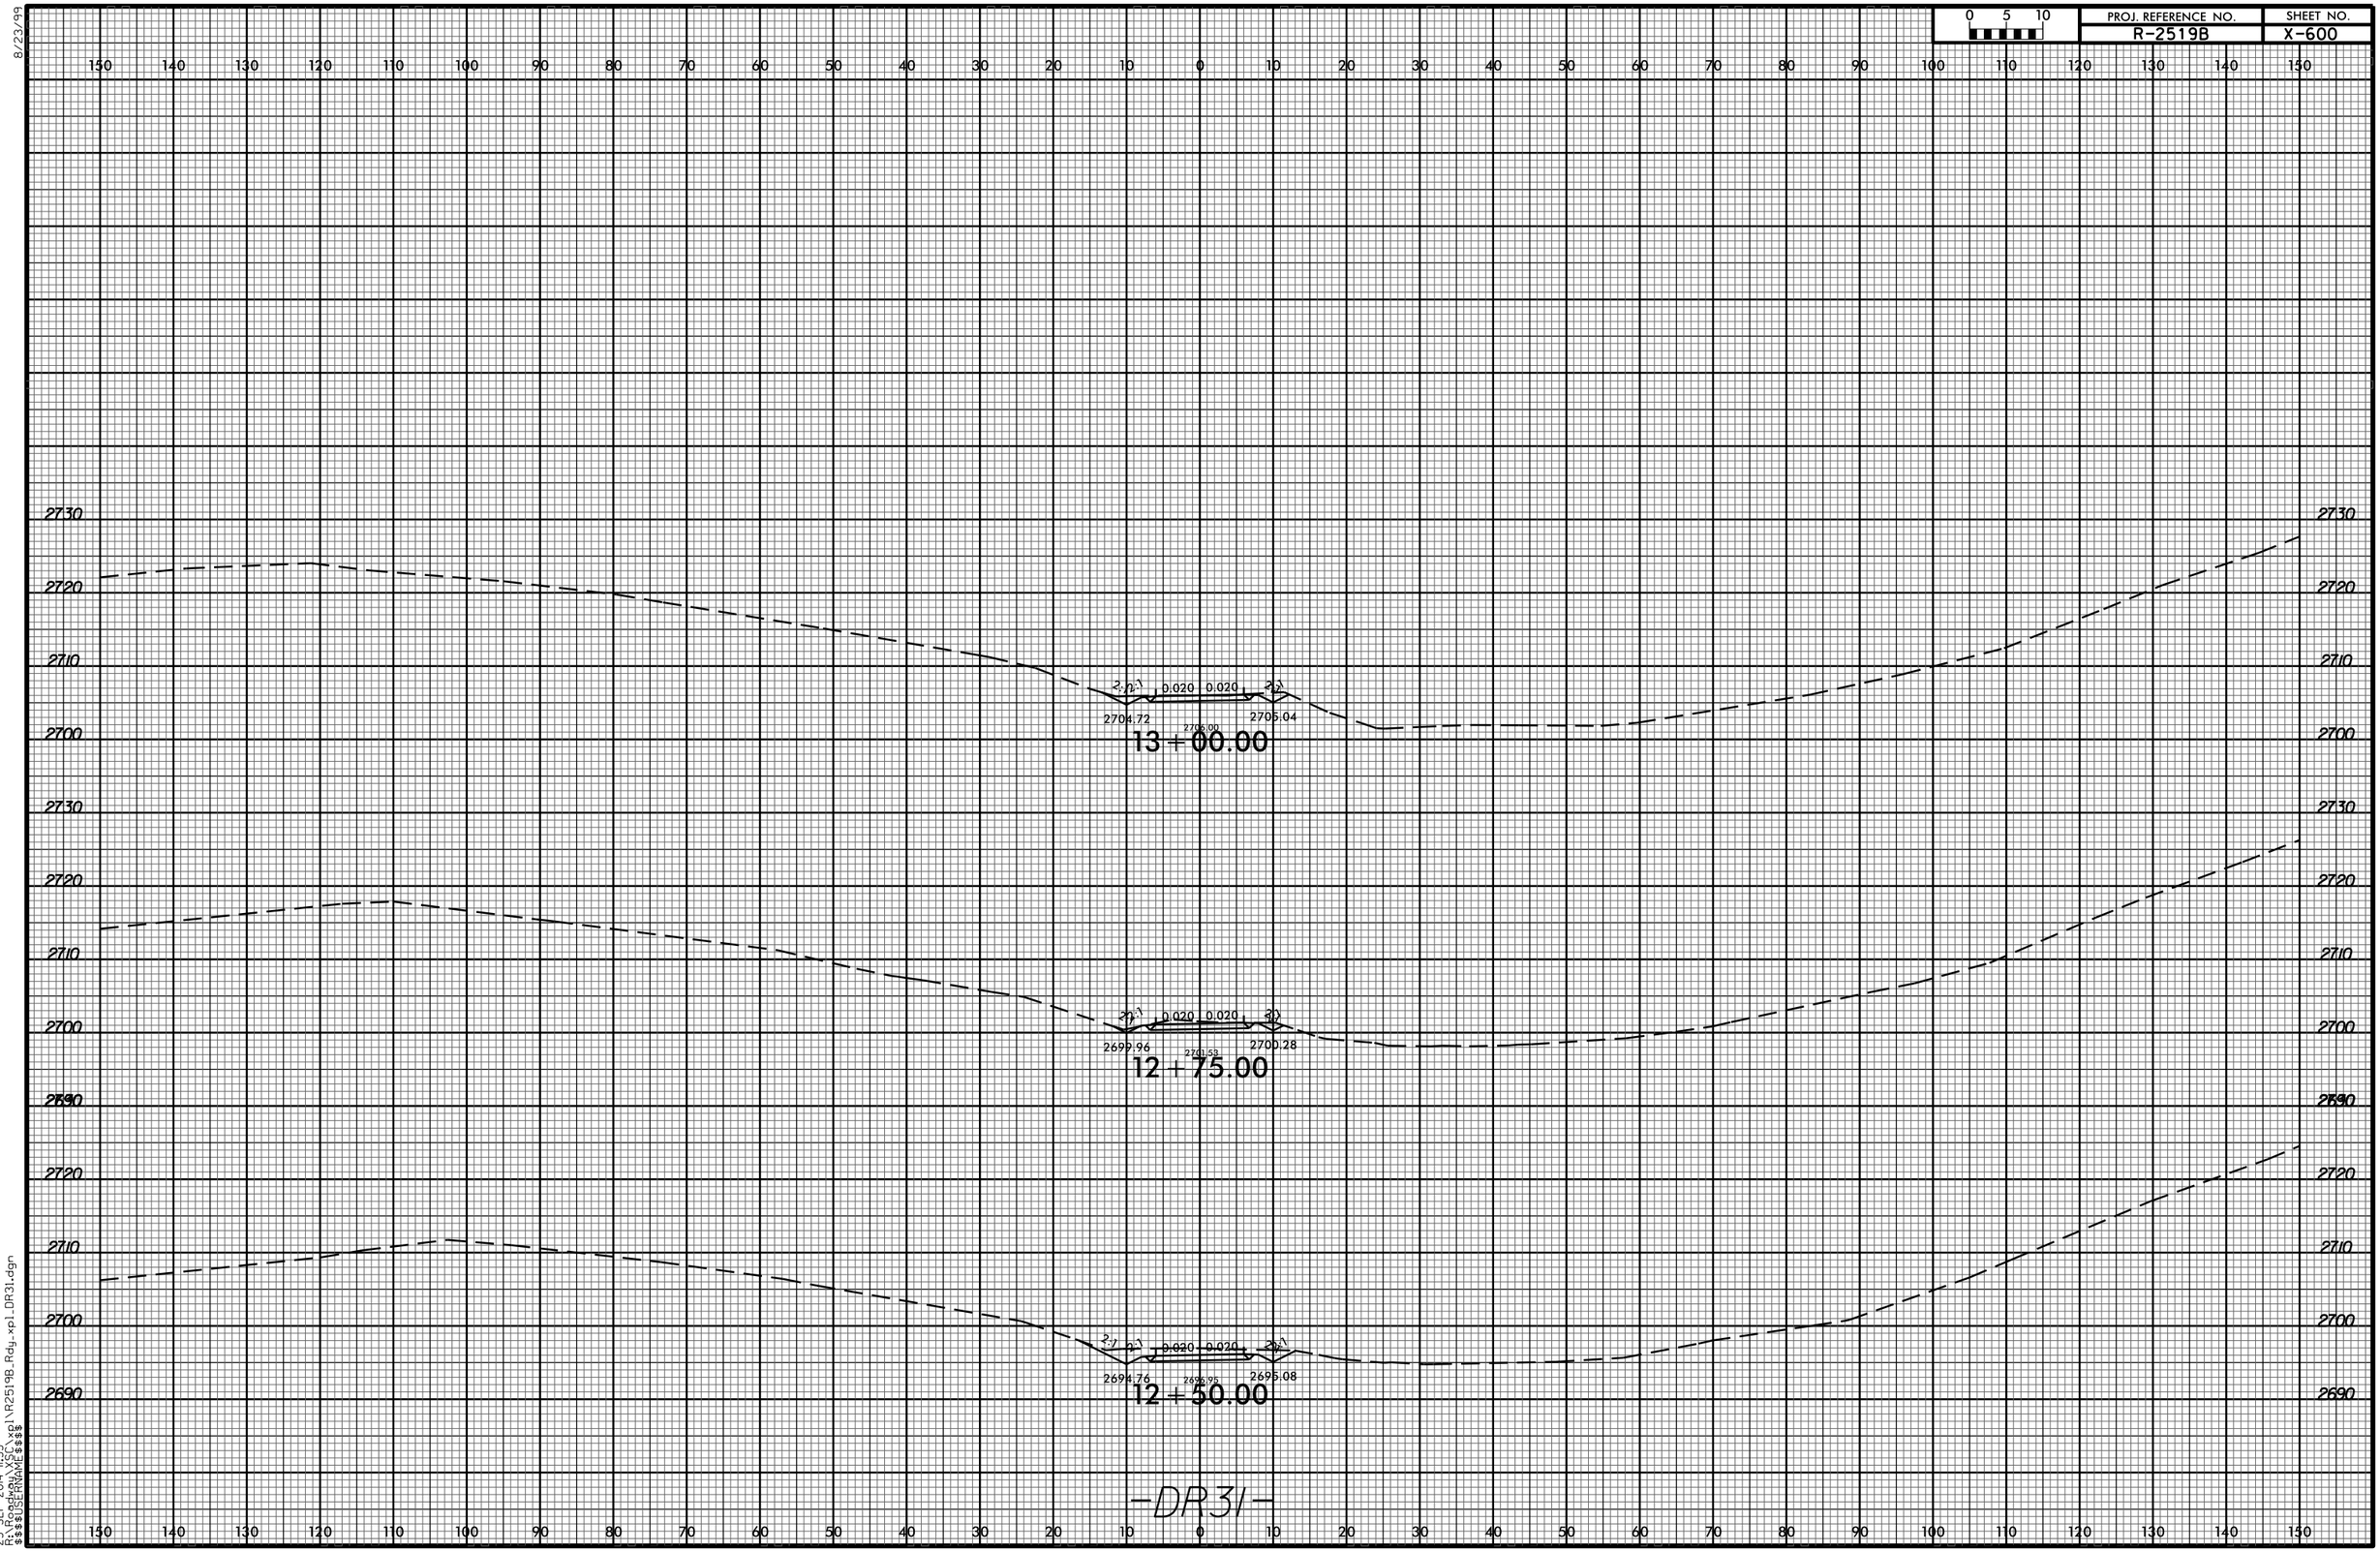

8/23/99

23-SEP-2014 11:33
R:\Roadway\XSC\xpl\R2519B_Rdy_xpl_DR31.dgn
$$$$USERNAME$$$$