8/23/99

0 5 10	PROJ. REFERENCE NO.	SHEET NO.
	R-2519B	X-479

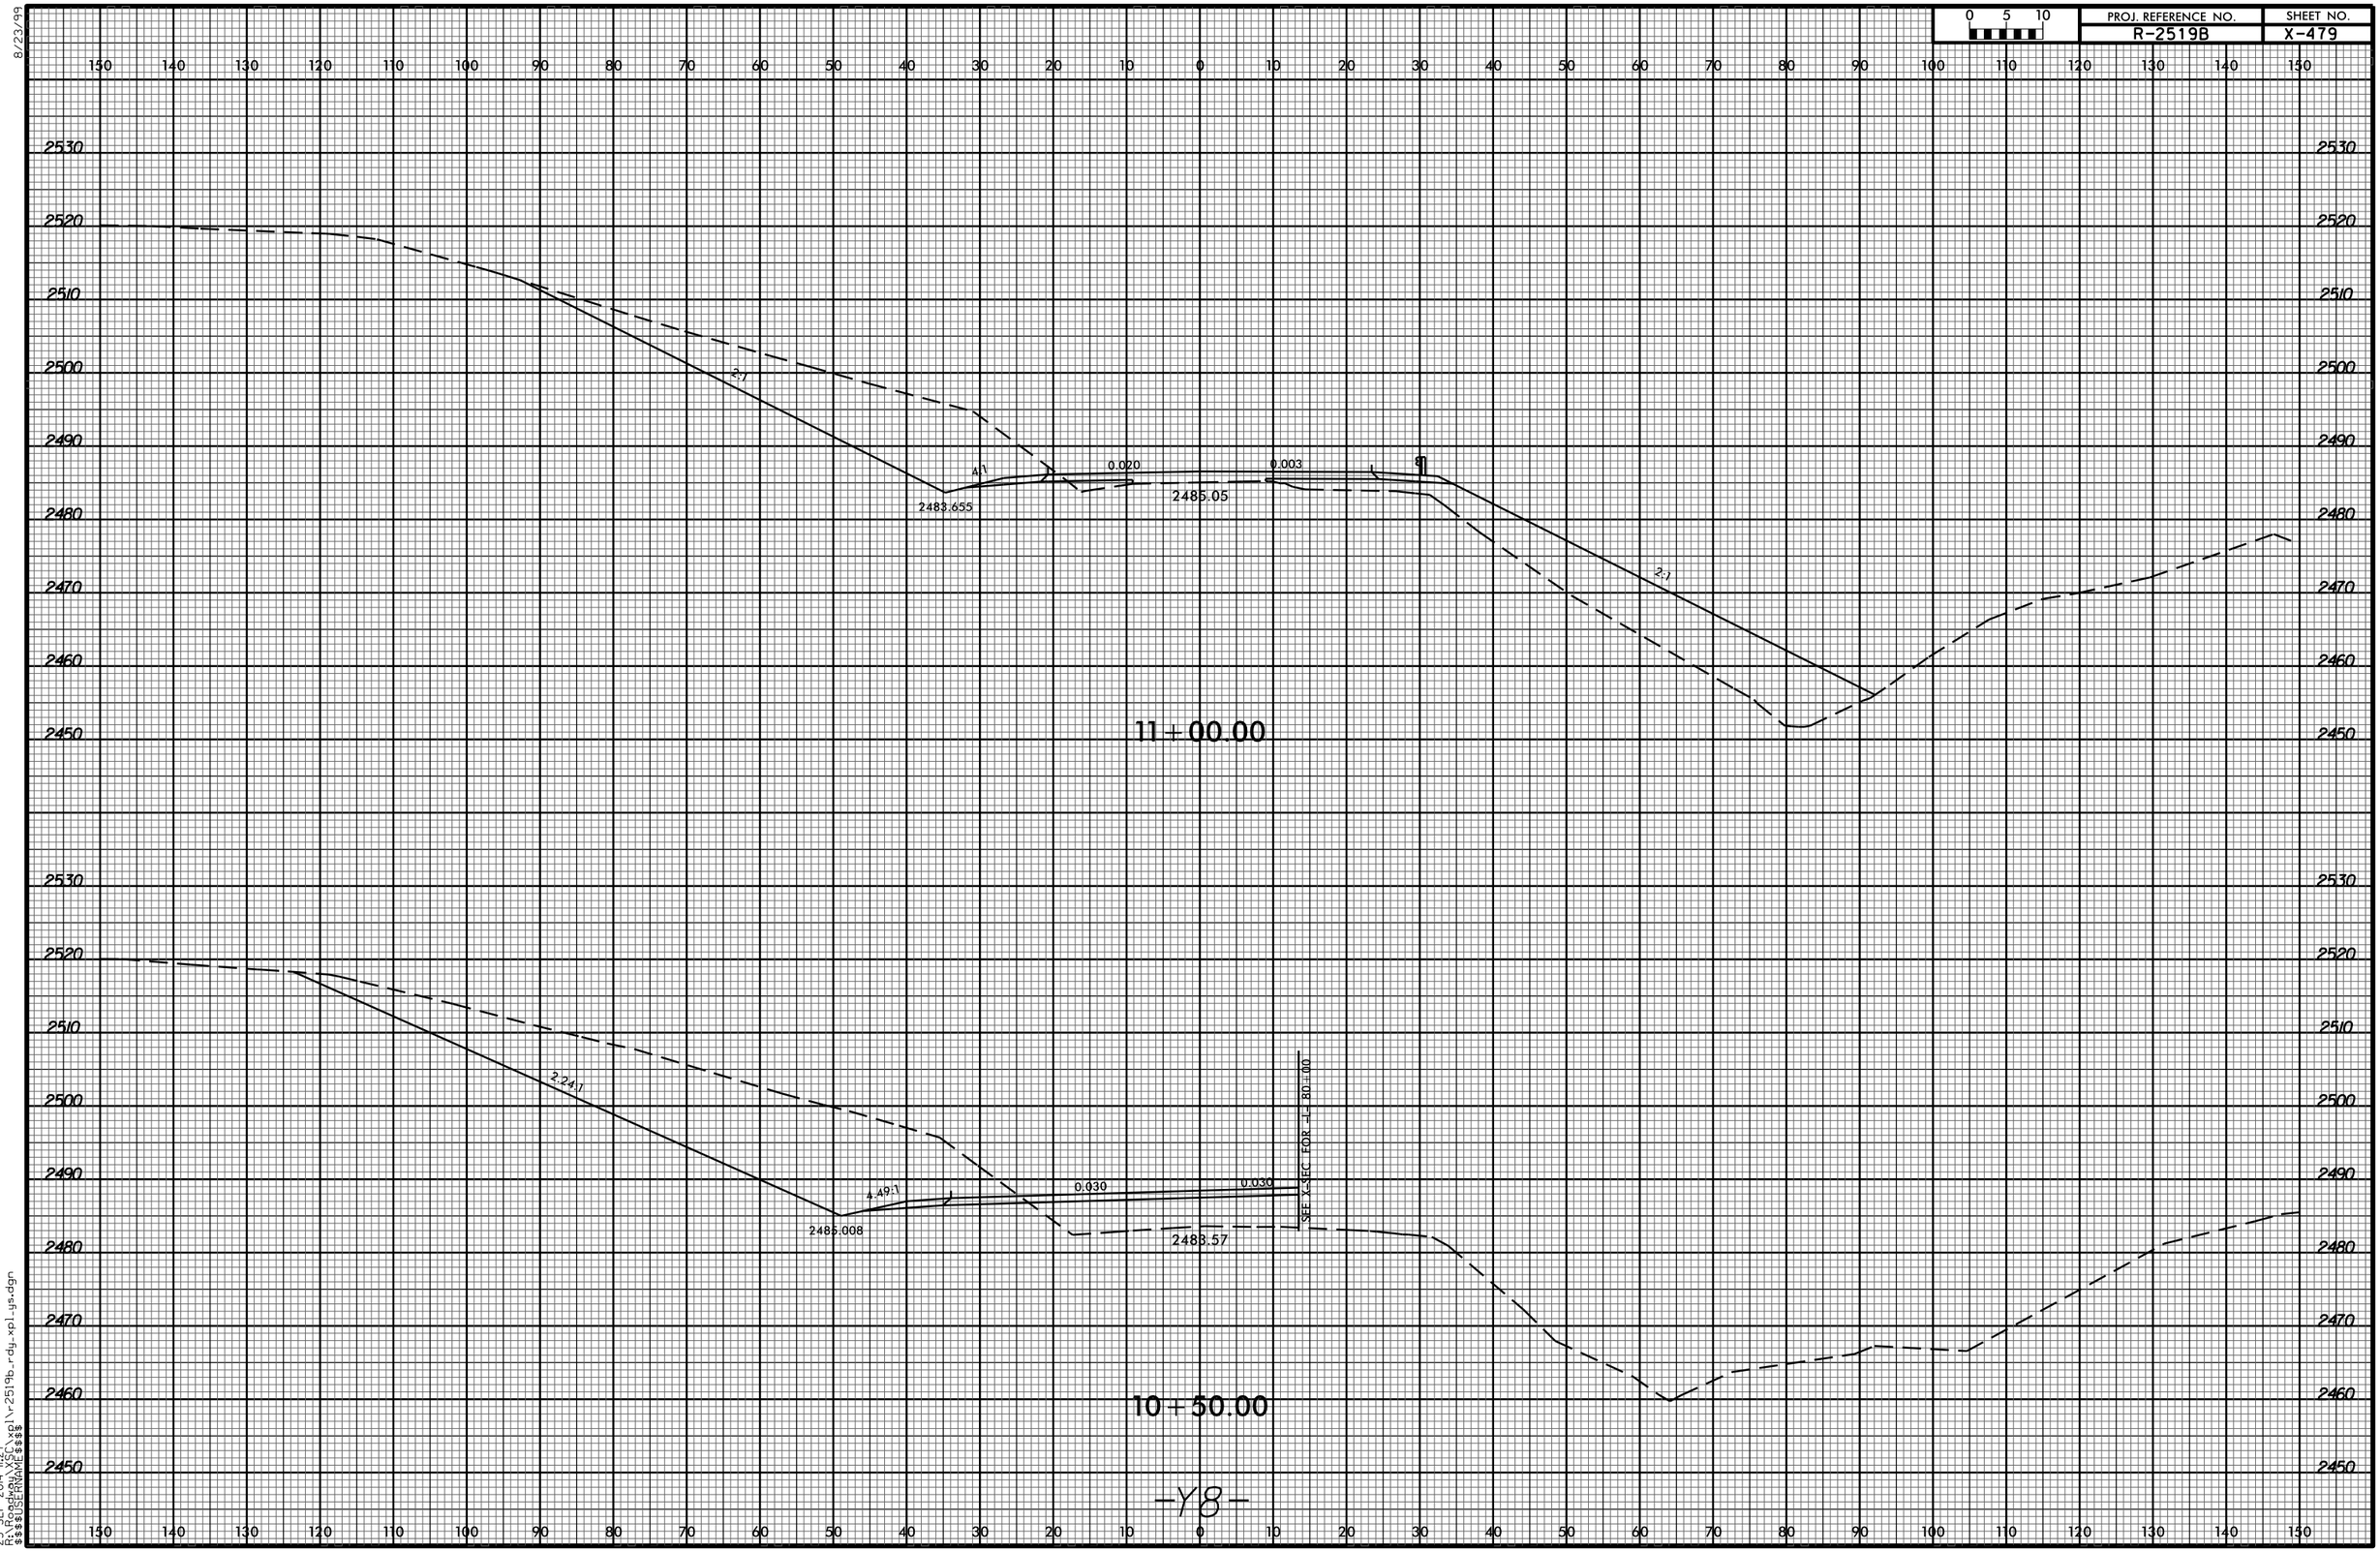

-Y8-

23-SEP-2014 11:27
R:\Roadway\XSC\xpl\r-2519b_rdy_xpl_y8.dgn
$$$$USERNAME$$$$