PROJECT REFERENCE NO.	SHEET NO.
R-0623	U0-16

UTILITIES BY OTHERS

NOTE:
ALL PROPOSED UTILITY WORK SHOWN ON THIS SHEET WILL BE DONE BY OTHERS

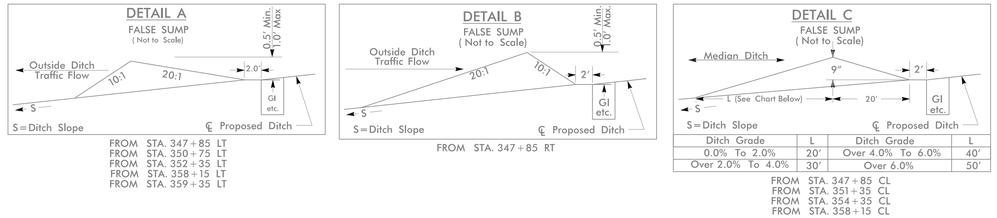

Ditch Grade	L	Ditch Grade	L
0.0% To 2.0%	20'	Over 4.0% To 6.0%	40'
Over 2.0% To 4.0%	30'	Over 6.0%	50'

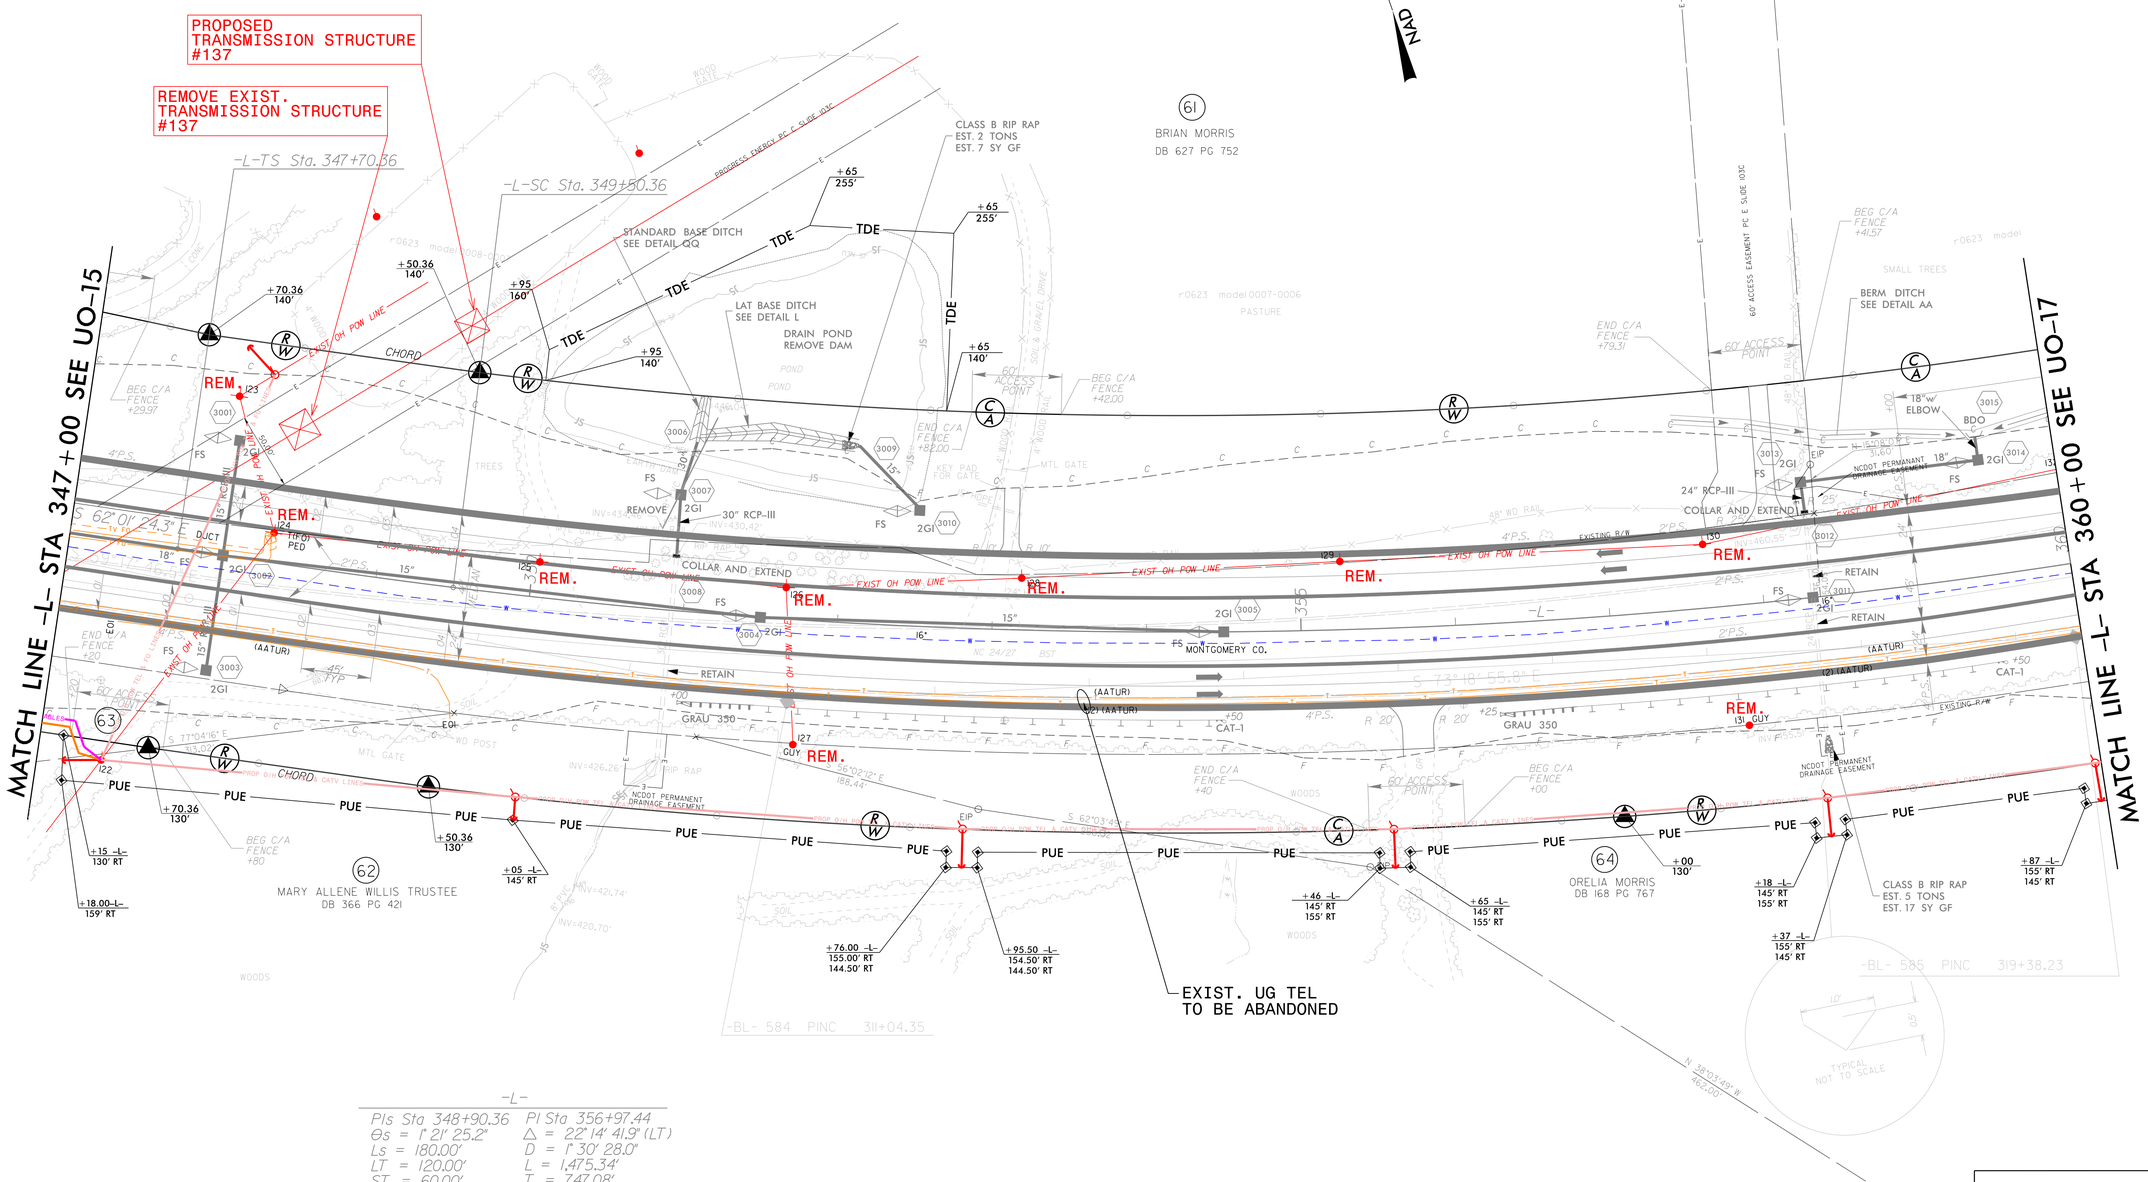

-L-

PIs Sta 348+90.36	PI Sta 356+97.44
Θs = 1° 21' 25.2"	Δ = 22° 14' 41.9" (LT)
Ls = 180.00'	D = 1° 30' 28.0"
LT = 120.00'	L = 1,475.34'
ST = 60.00'	T = 747.08'
	R = 3,800.00'
	se = 0.04

REVISIONS

01-OCT-2014 14:01
V:\Projects\NCDOT\NCDOT_Utility On-Call Contract\R-0623 Montgomery County\Utilities\R0623_ut_rdy30_U016_psh.dgn
cbessome
AT PARYWKKOON3

Baker
Michael Baker Engineering, Inc.
8000 Regency Parkway, Suite 600
Cary, NC 27518
919-463-5488