PROJECT REFERENCE NO.	SHEET NO.
R-0623	U0-10

UTILITIES BY OTHERS

NOTE:
ALL PROPOSED UTILITY WORK SHOWN ON THIS SHEET WILL BE DONE BY OTHERS

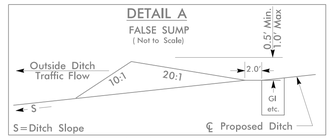

FROM STA. 144+35 LT
FROM STA. 147+85 LT

-L-
PI Sta 180+92.88
△ = 73° 56' 47.1" (LT)
D = 1° 00' 18.7"
L = 7,356.47'
T = 4,291.08'
R = 5,700.00'

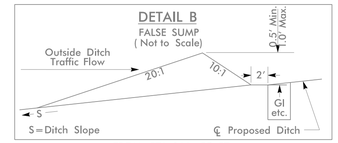

FROM STA. 144+35 RT
FROM STA. 147+85 RT

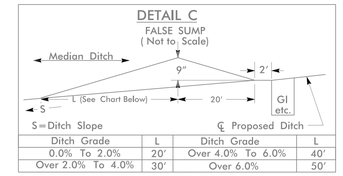

Ditch Grade	L	Ditch Grade	L
0.0% To 2.0%	20'	Over 4.0% To 6.0%	40'
Over 2.0% To 4.0%	30'	Over 6.0%	50'

FROM STA. 147+85 CL

NAD 83/95

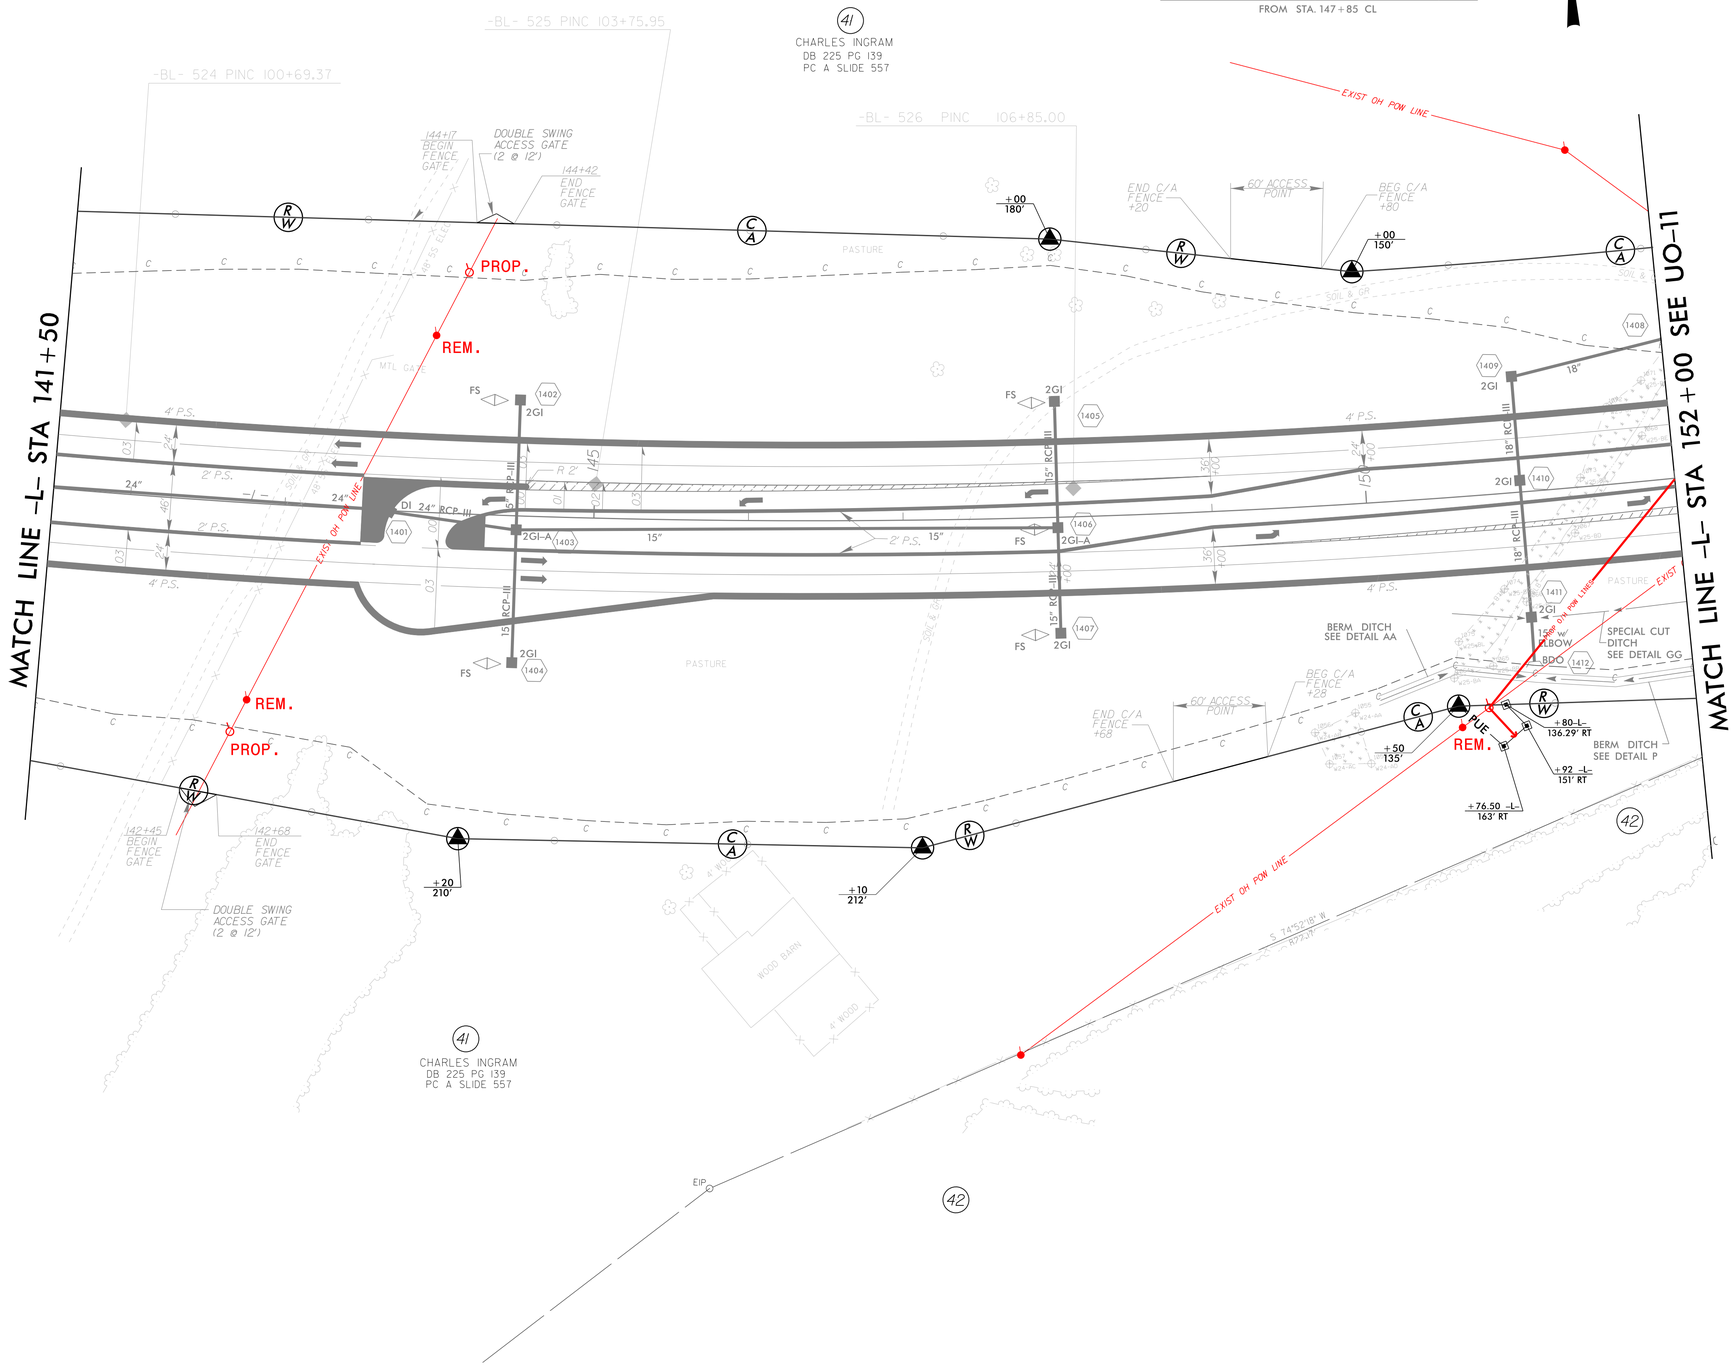

REVISIONS

01-OCT-2014 14:01
V:\Projects\NCDOT\NCDOT Utility On-Call Contracts\R-0623 Montgomery County\Utilities\R0623_ut_rdy14_U010_psh.dgn
C:\Newcore AT FARYWMKOONS

Baker
Michael Baker Engineering, Inc.
8000 Regency Parkway, Suite 600
Cary, NC 27518
919-463-5488