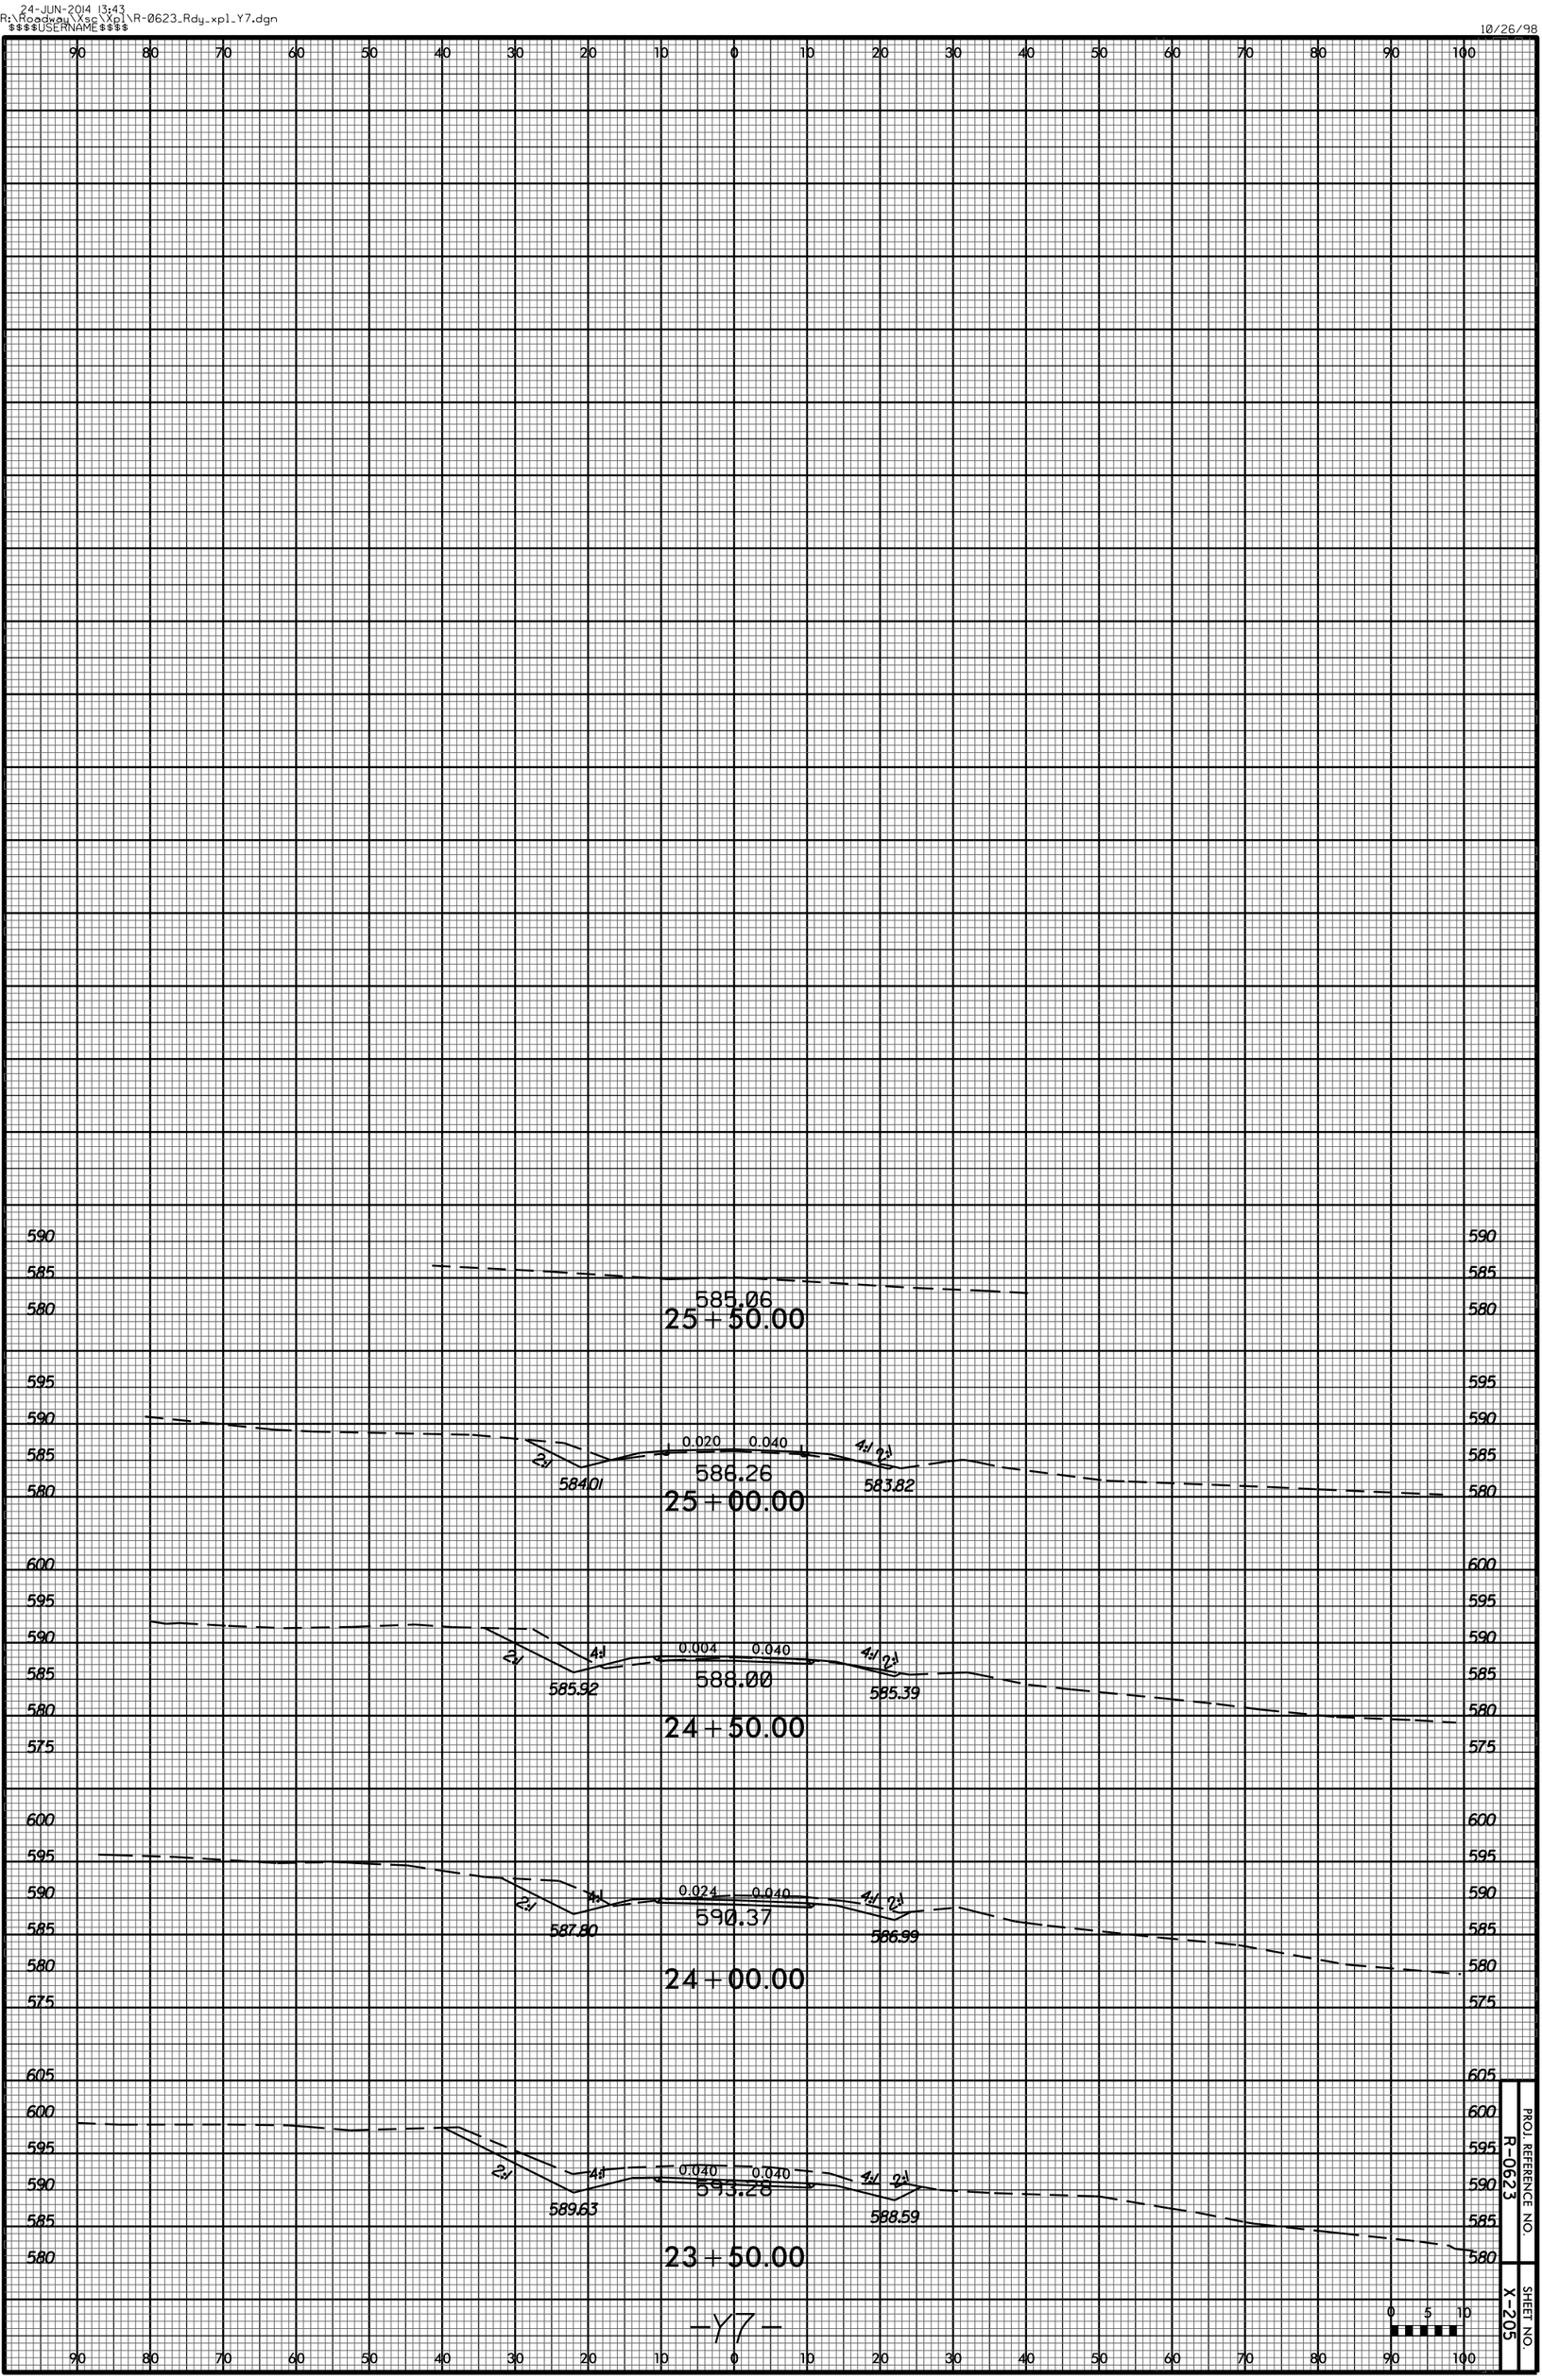
585.06
25+50.00
0.020
0.040
586.26
25+00.00
584.01
583.82
0.004
0.040
588.00
24+50.00
585.92
585.39
0.024
0.040
590.37
24+00.00
587.80
586.99
0.040
0.040
593.28
23+50.00
589.63
588.59
-Y7-
PROJ. REFERENCE NO.
R-0623
SHEET NO.
X-205