PROJ. REFERENCE NO.	SHEET NO.
R-0623	X-167

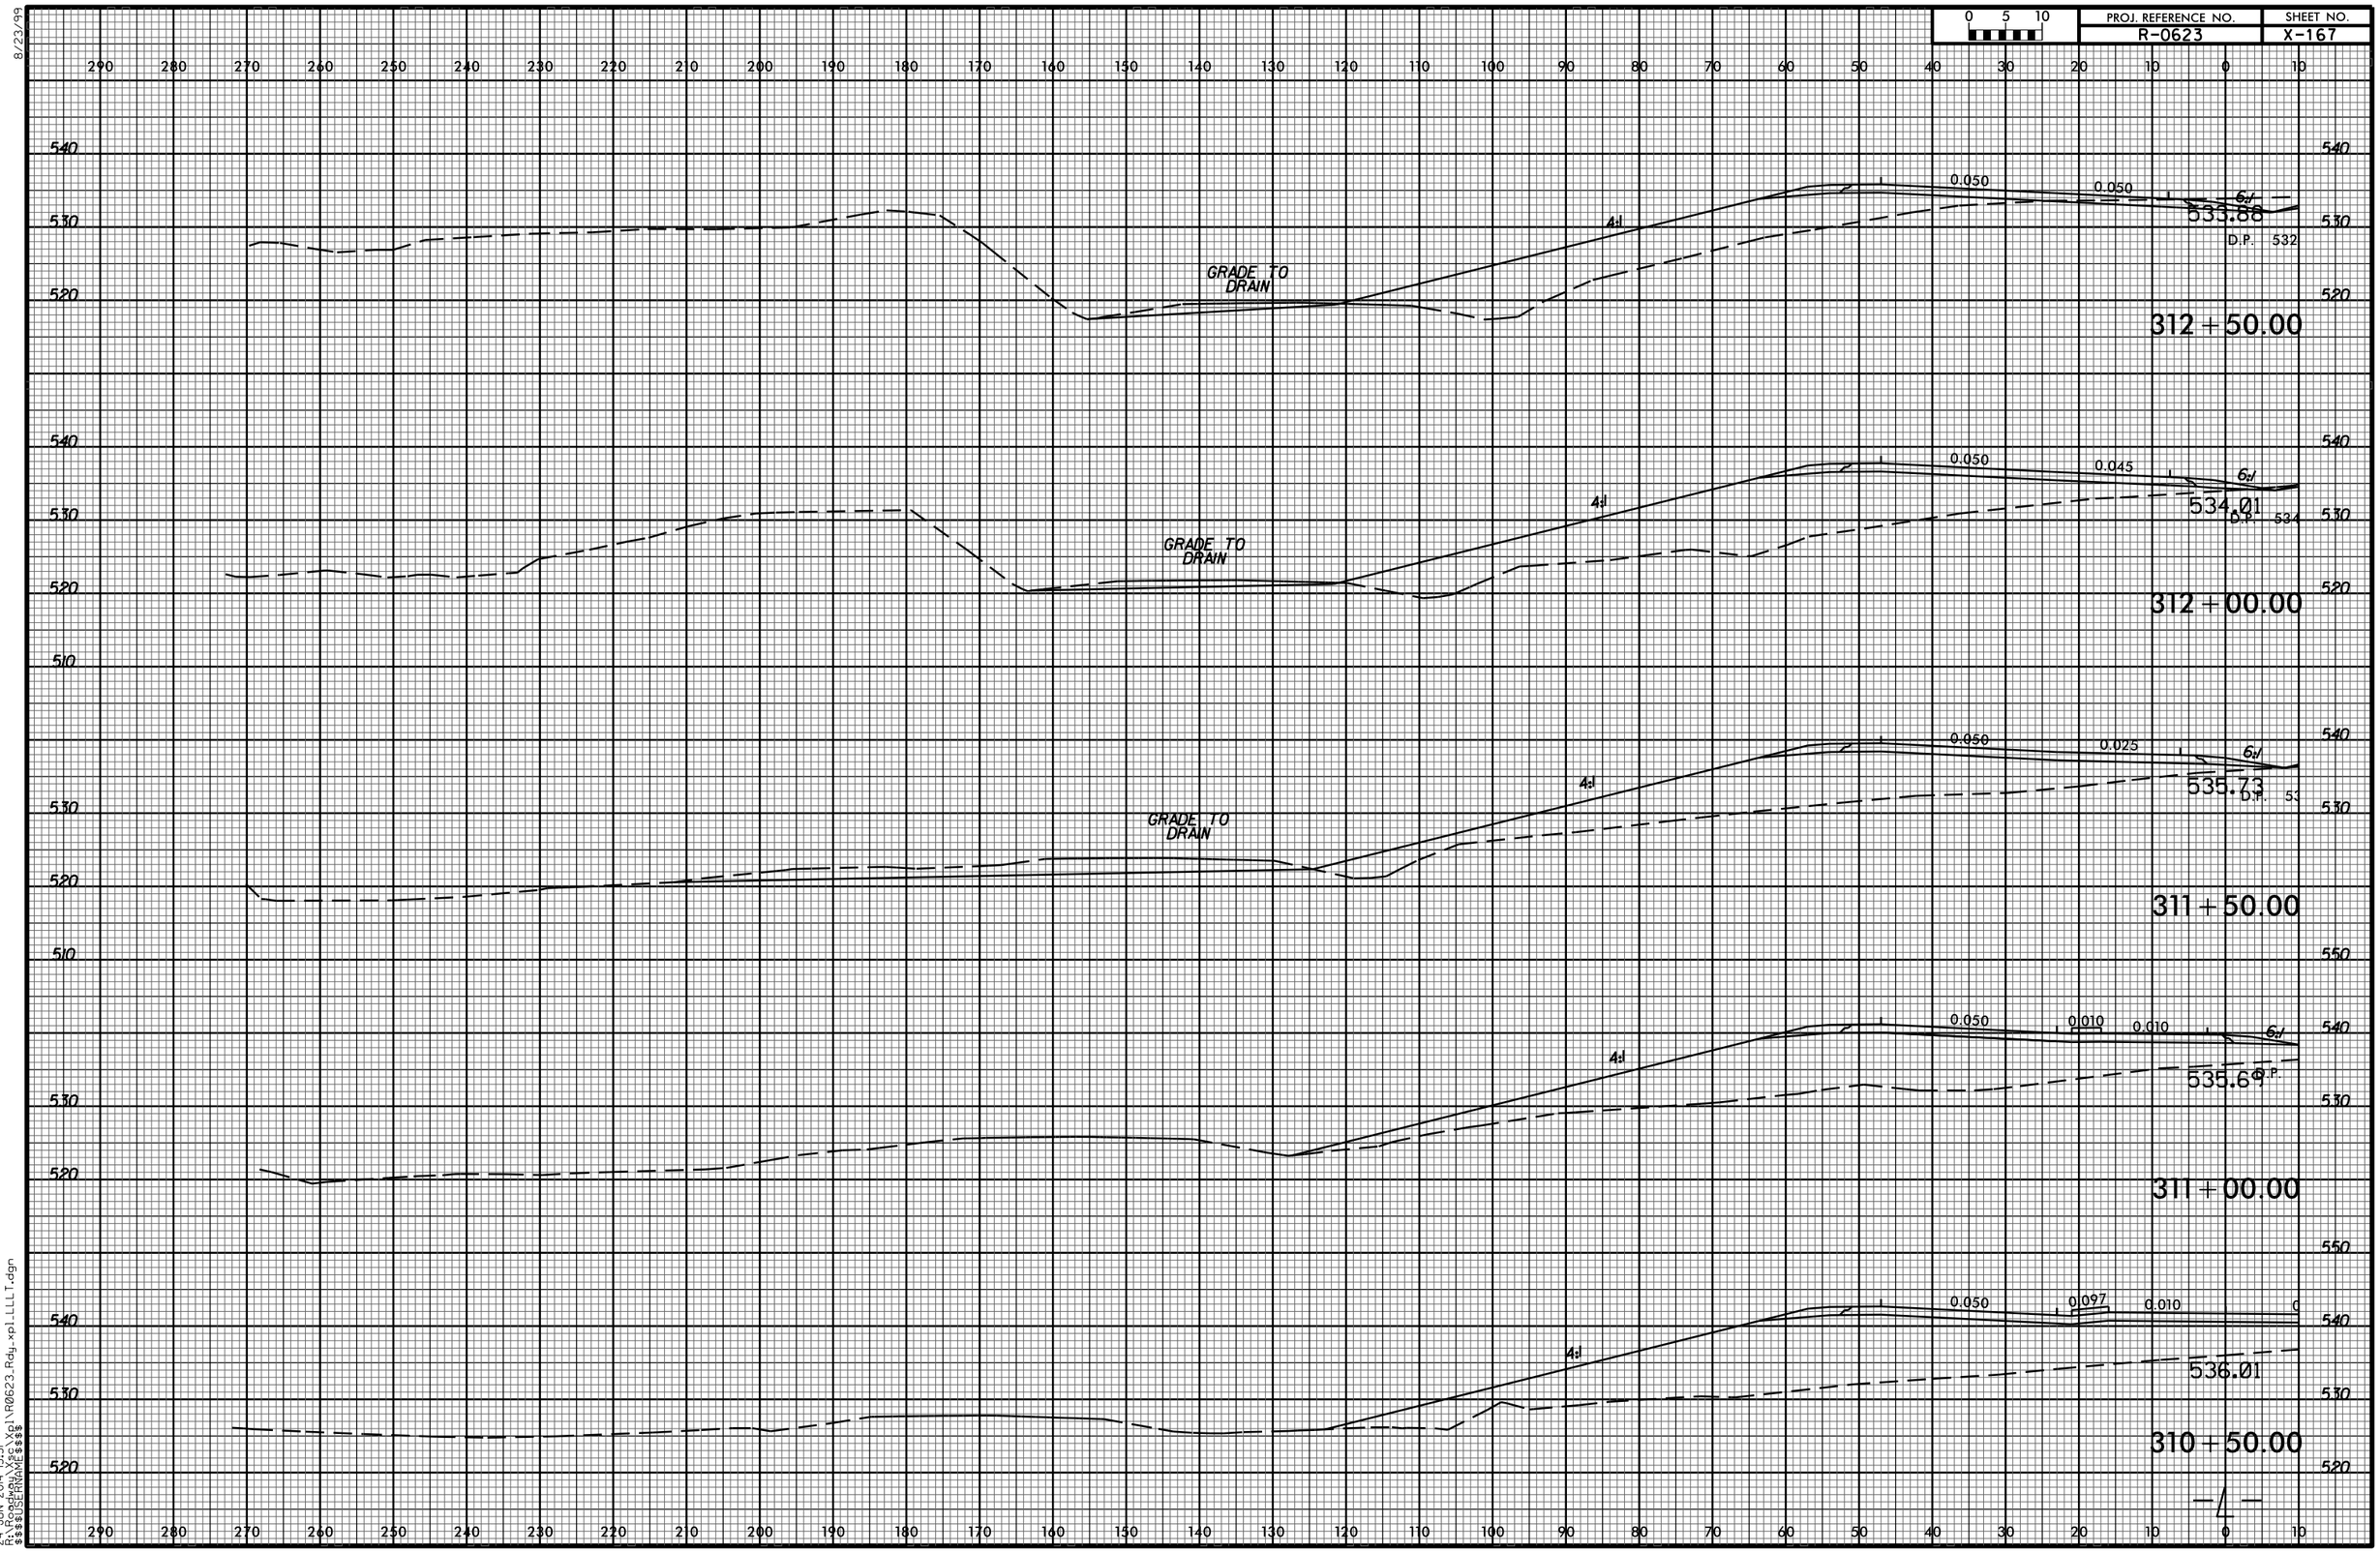

8/23/99
24-JUN-2014 13:51
R:\Roadway\Xsc\Xpl\R0623_Rdy_xpl_LLLT.dgn
$$$$USERNAME$$$$