8/23/99

0 5 10	PROJ. REFERENCE NO.	SHEET NO.
	R-0623	X-245

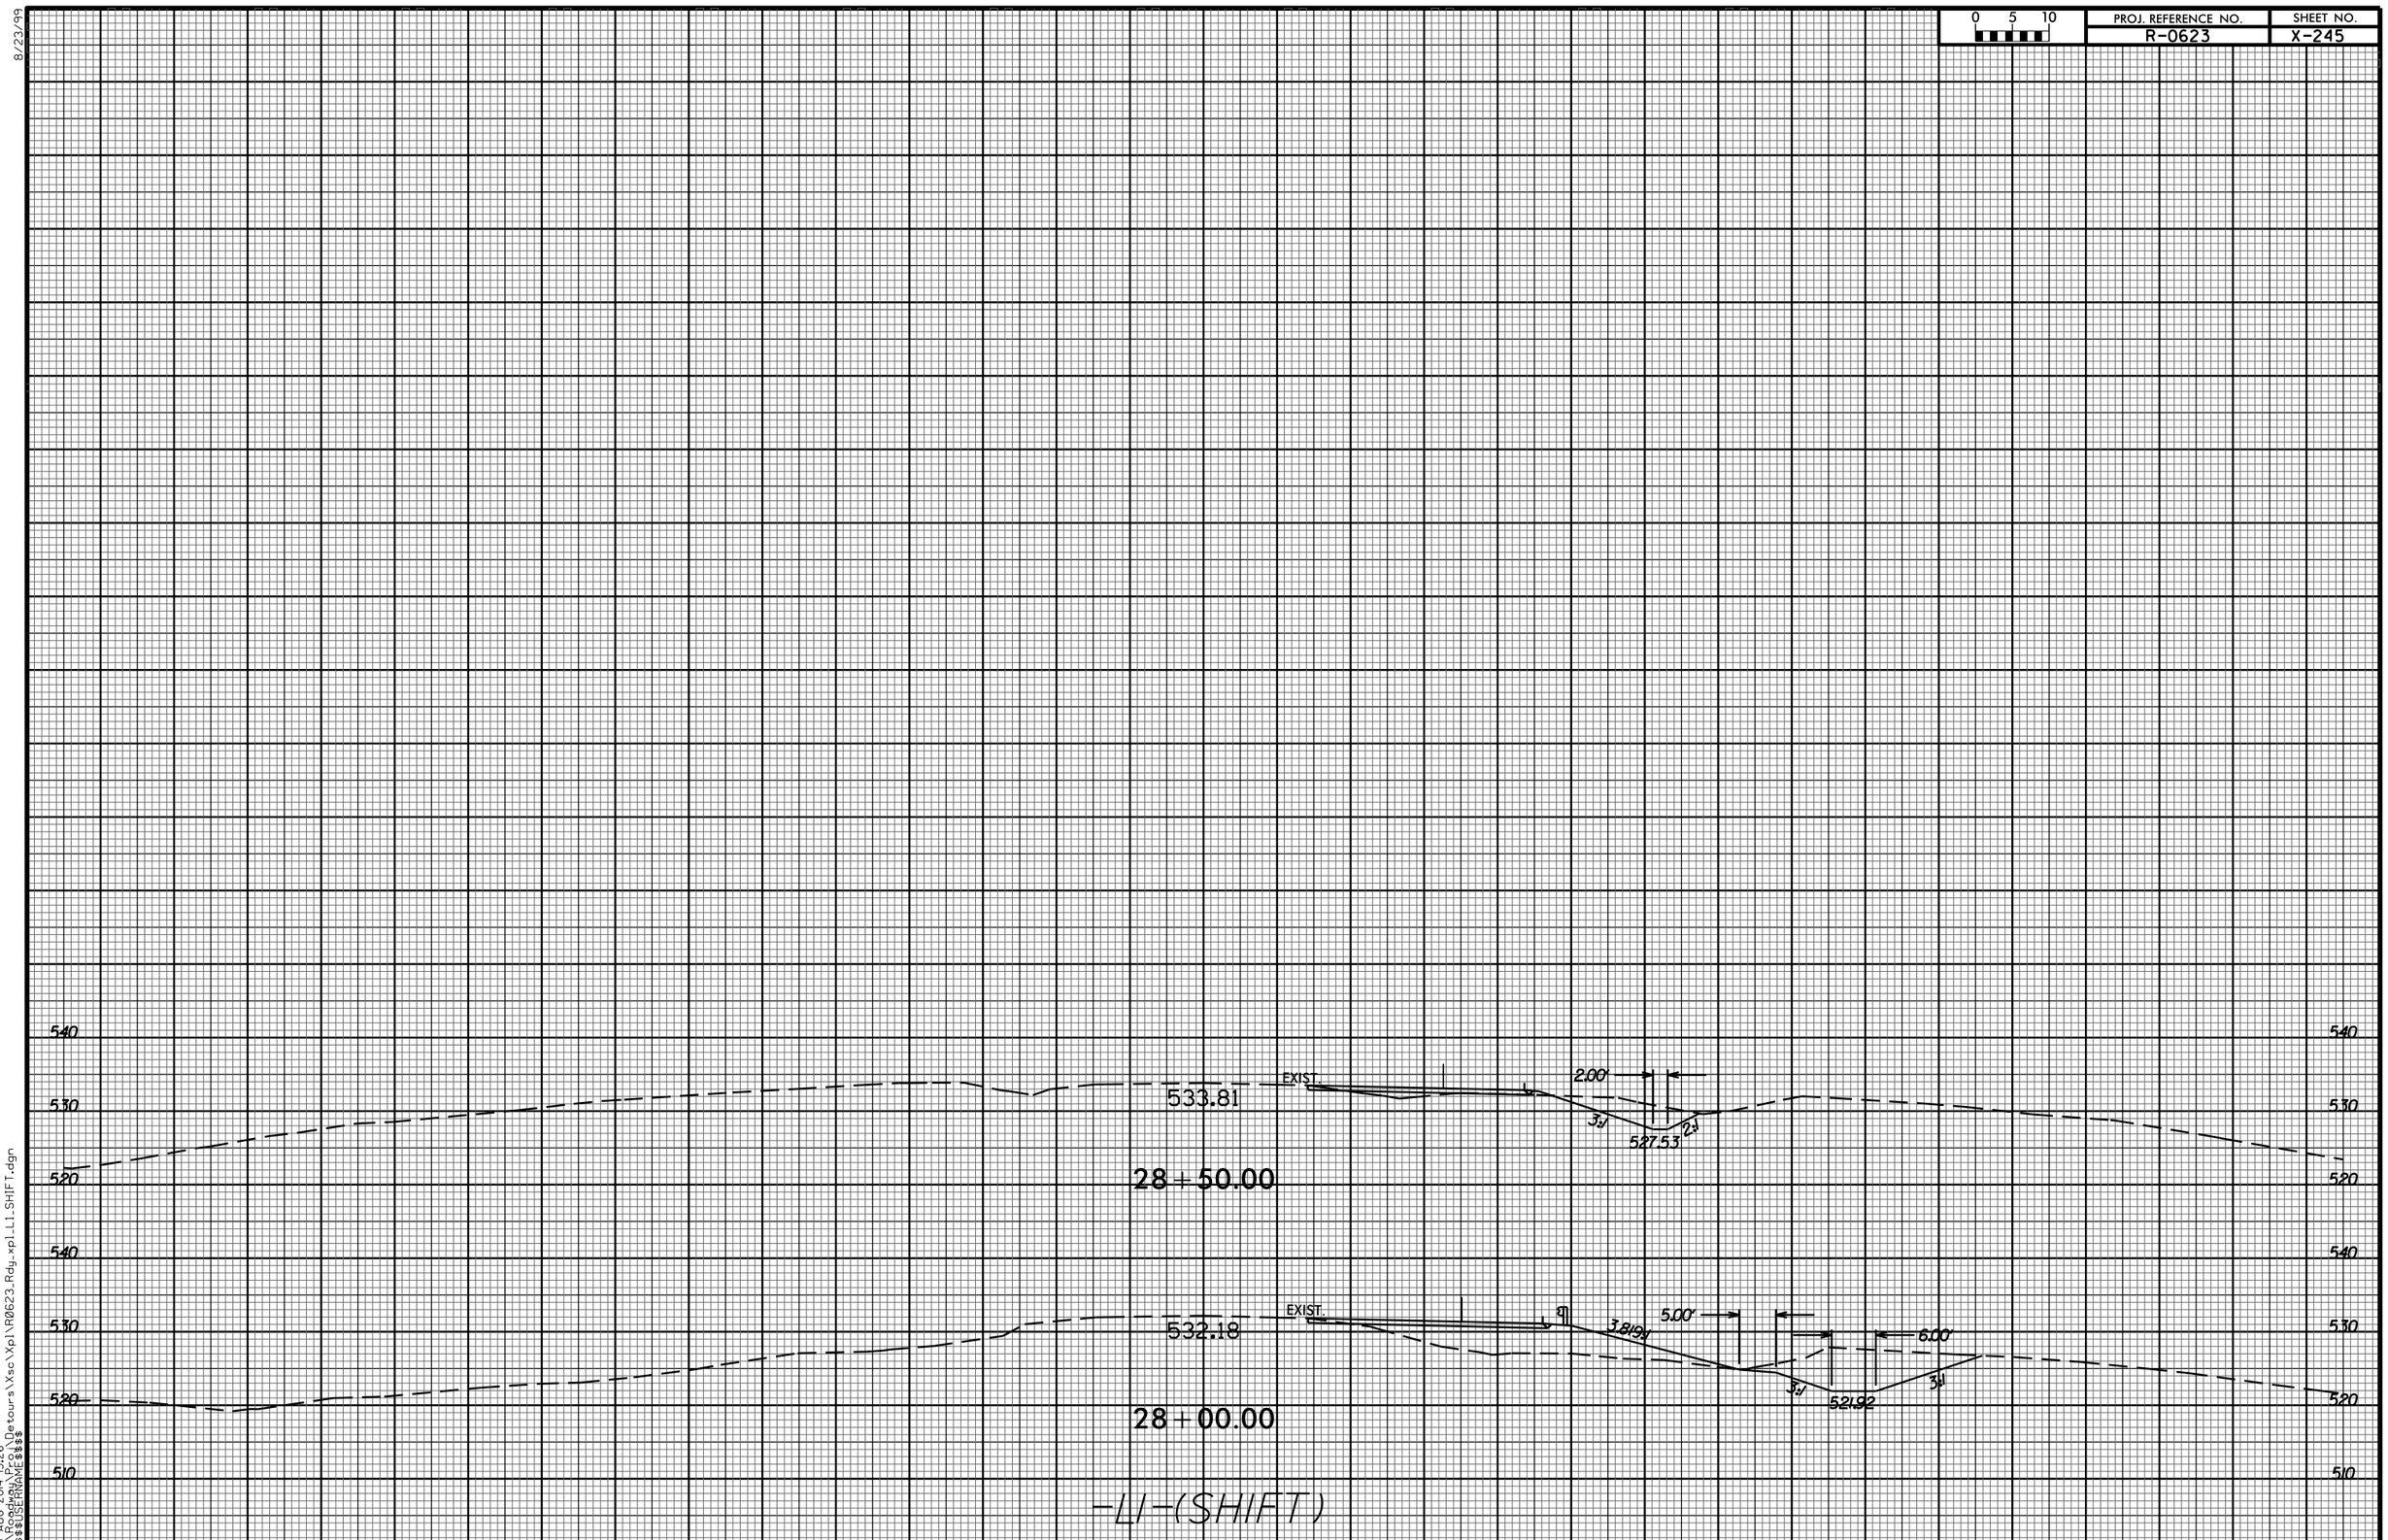

25-AUG-2014 15:26
R:\Roadway\Proj\Detours\Xsc\Xpl\R0623_Rdy_xpl_L1_SHIFT.dgn
$$$$USERNAME$$$$