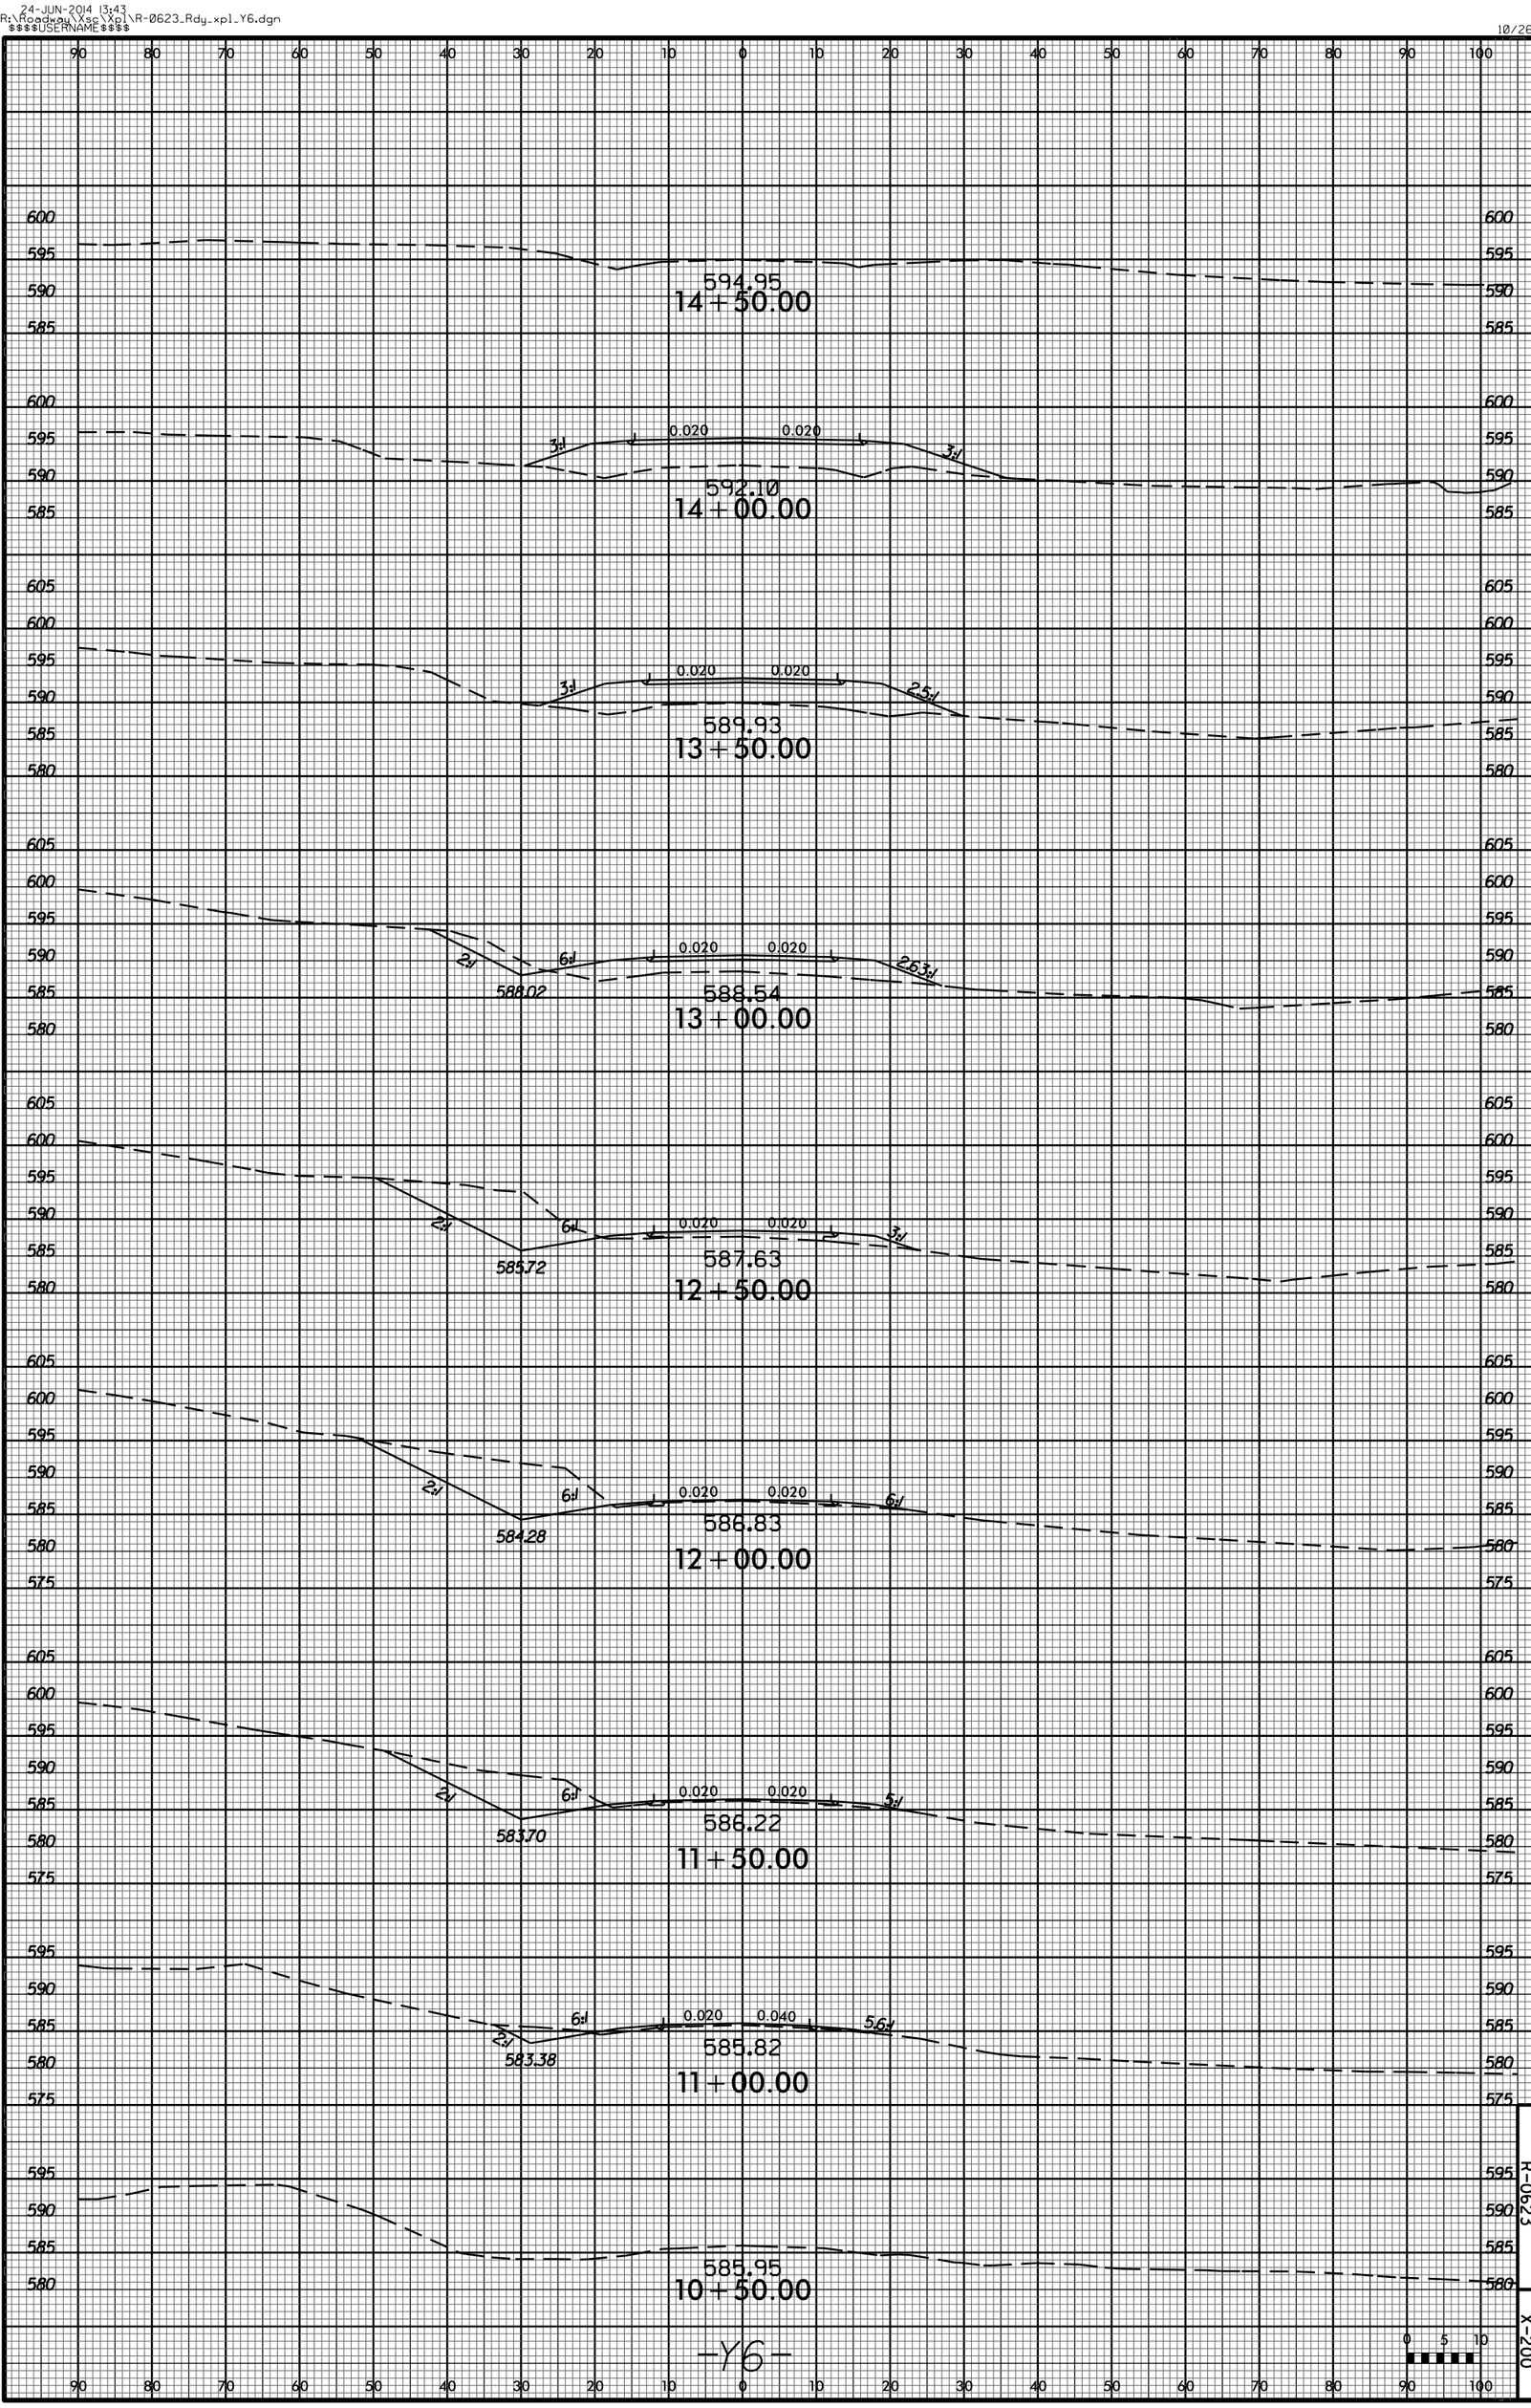
594.95
14+50.00
592.10
14+00.00
0.020
0.020
3:1
589.93
13+50.00
25:1
588.54
13+00.00
6:1
2:1
588.02
263:1
587.63
12+50.00
585.72
586.83
12+00.00
584.28
586.22
11+50.00
583.70
0.040
5:1
585.82
11+00.00
583.38
56:1
585.95
10+50.00
-Y6-
PROJ. REFERENCE NO.
R-0623
SHEET NO.
X-200