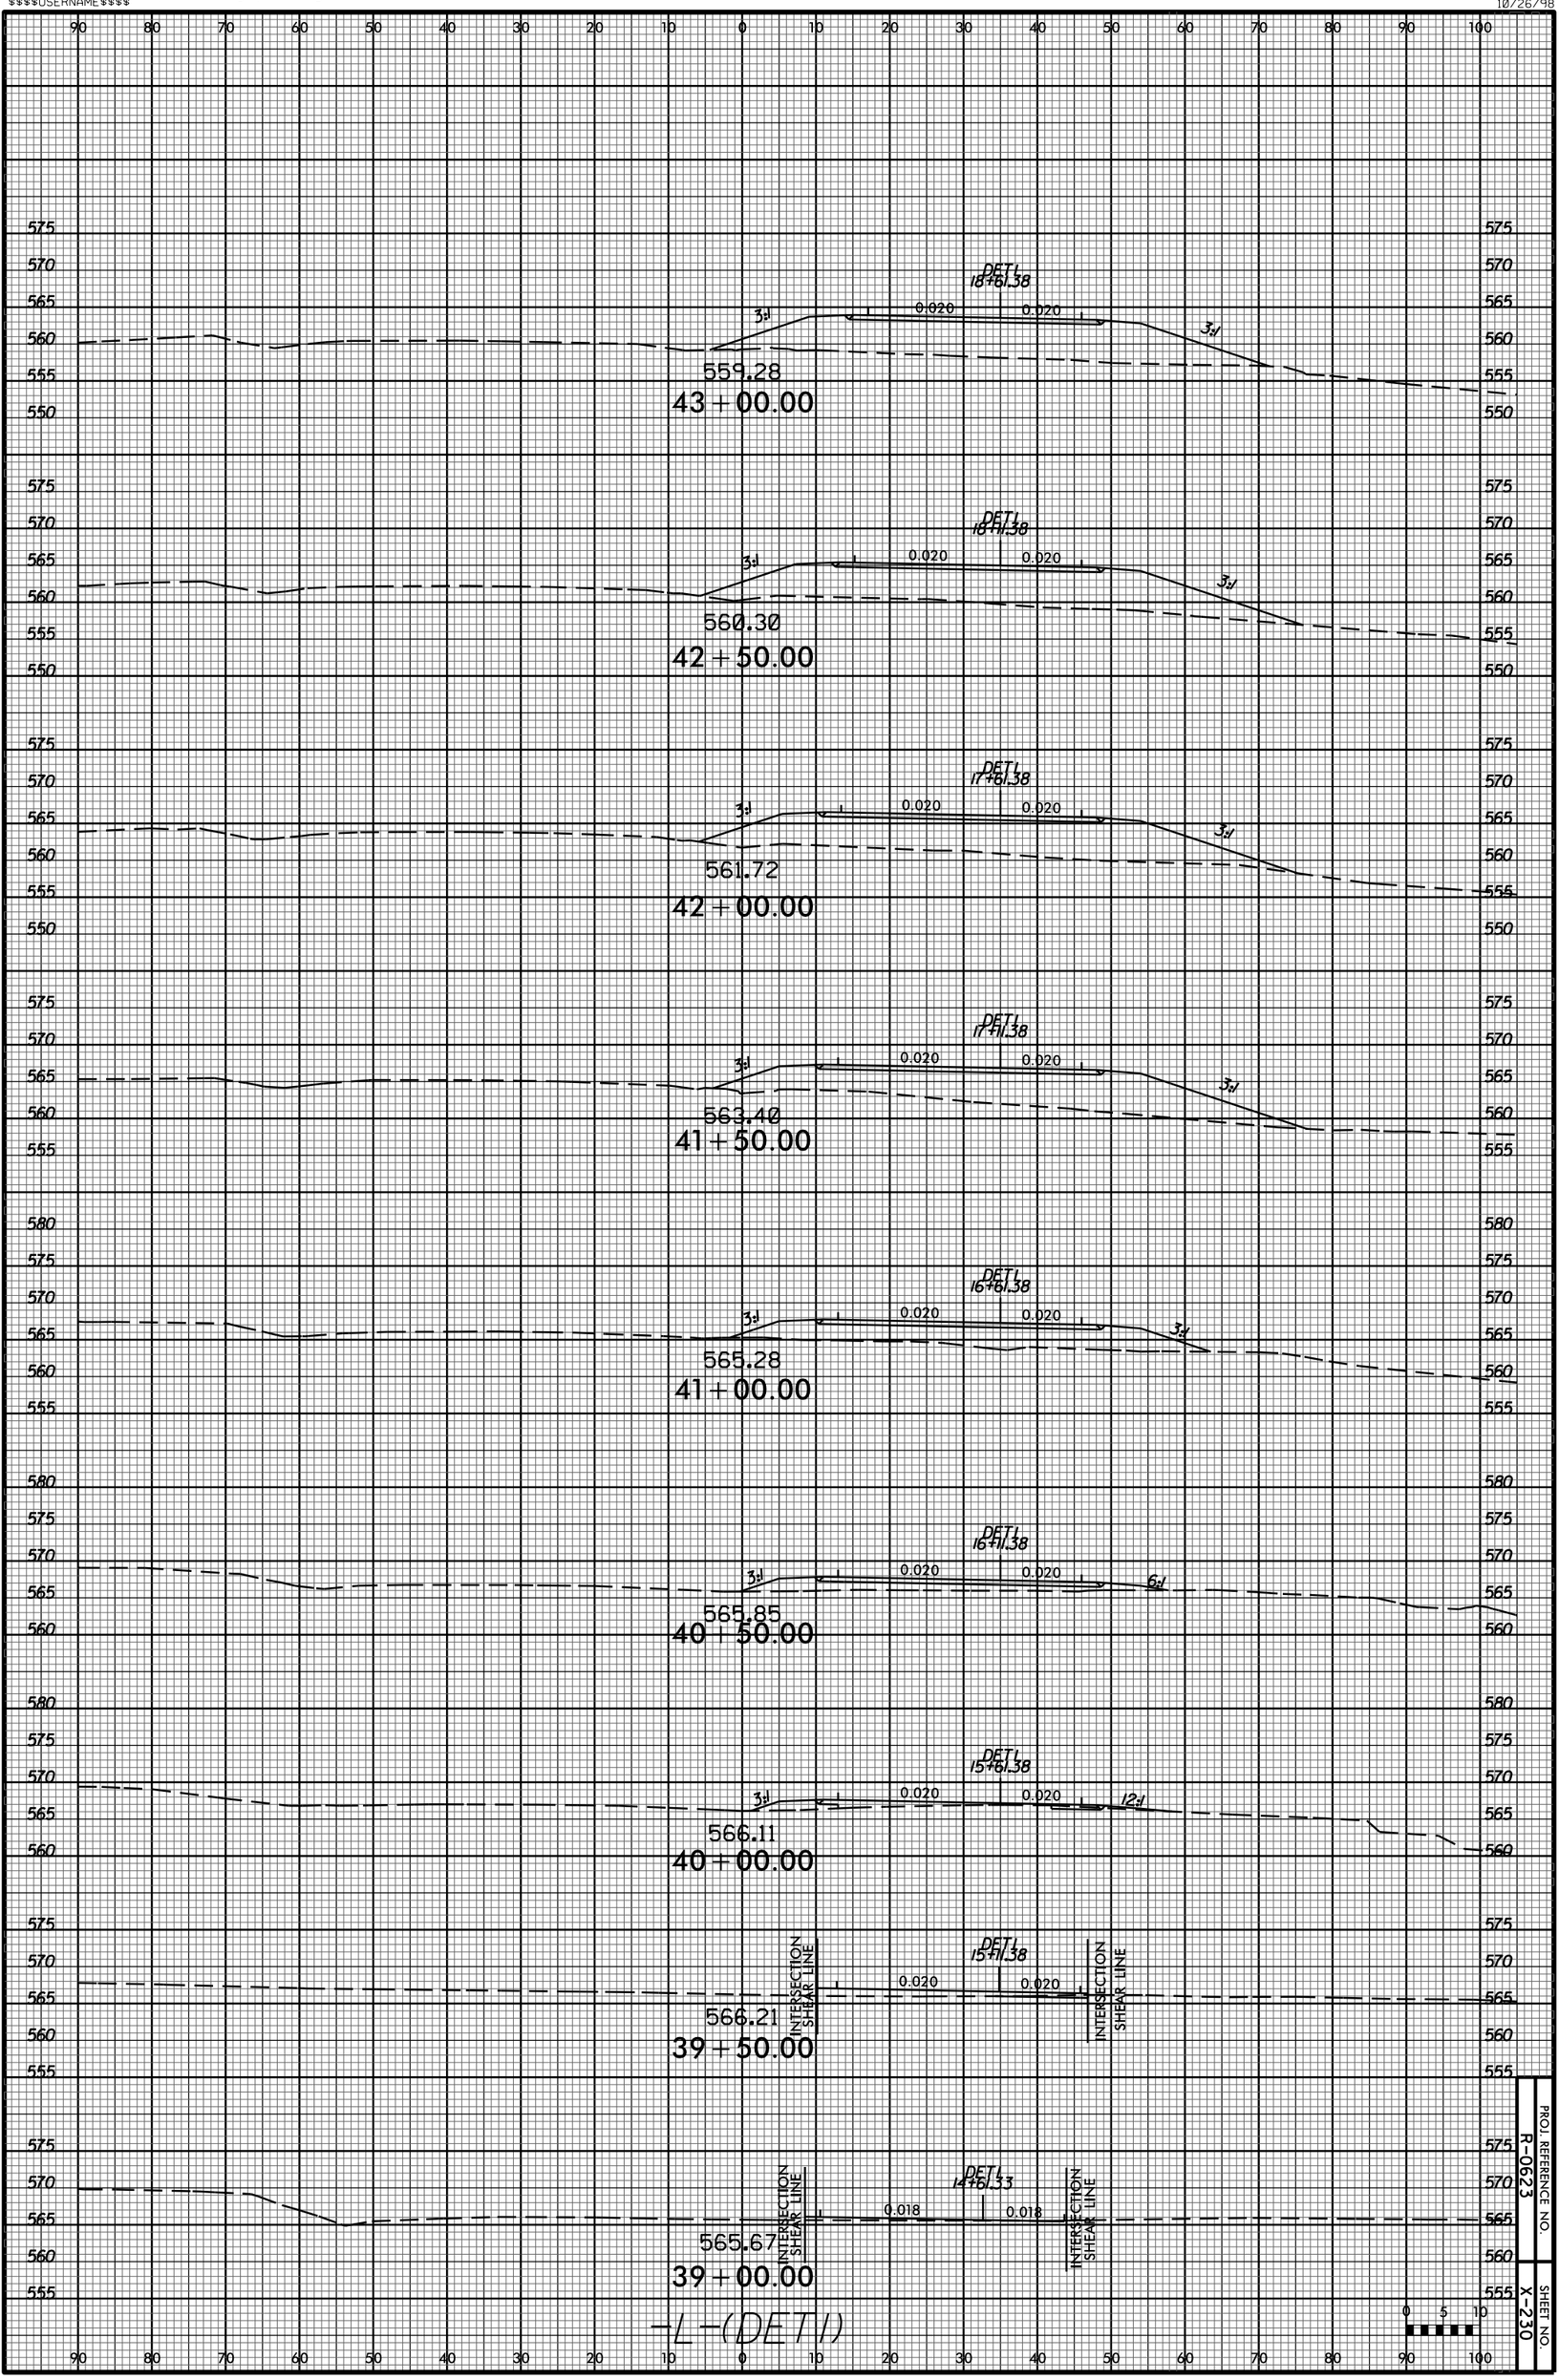
DET1
18+61.38
3:1
0.020
0.020
3:1
559.28
43+00.00
DET1
18+11.38
560.30
42+50.00
DET1
17+61.38
561.72
42+00.00
DET1
17+11.38
563.40
41+50.00
DET1
16+61.38
565.28
41+00.00
DET1
16+11.38
6:1
565.85
40+50.00
DET1
15+61.38
12:1
566.11
40+00.00
DET1
15+11.38
INTERSECTION SHEAR LINE
566.21
39+50.00
DET1
14+61.33
0.018
565.67
39+00.00
-L-(DET1)
PROJ. REFERENCE NO.
R-0623
SHEET NO.
X-230