8/23/99

0 5 10	PROJ. REFERENCE NO.	SHEET NO.
	R-0623	X-155

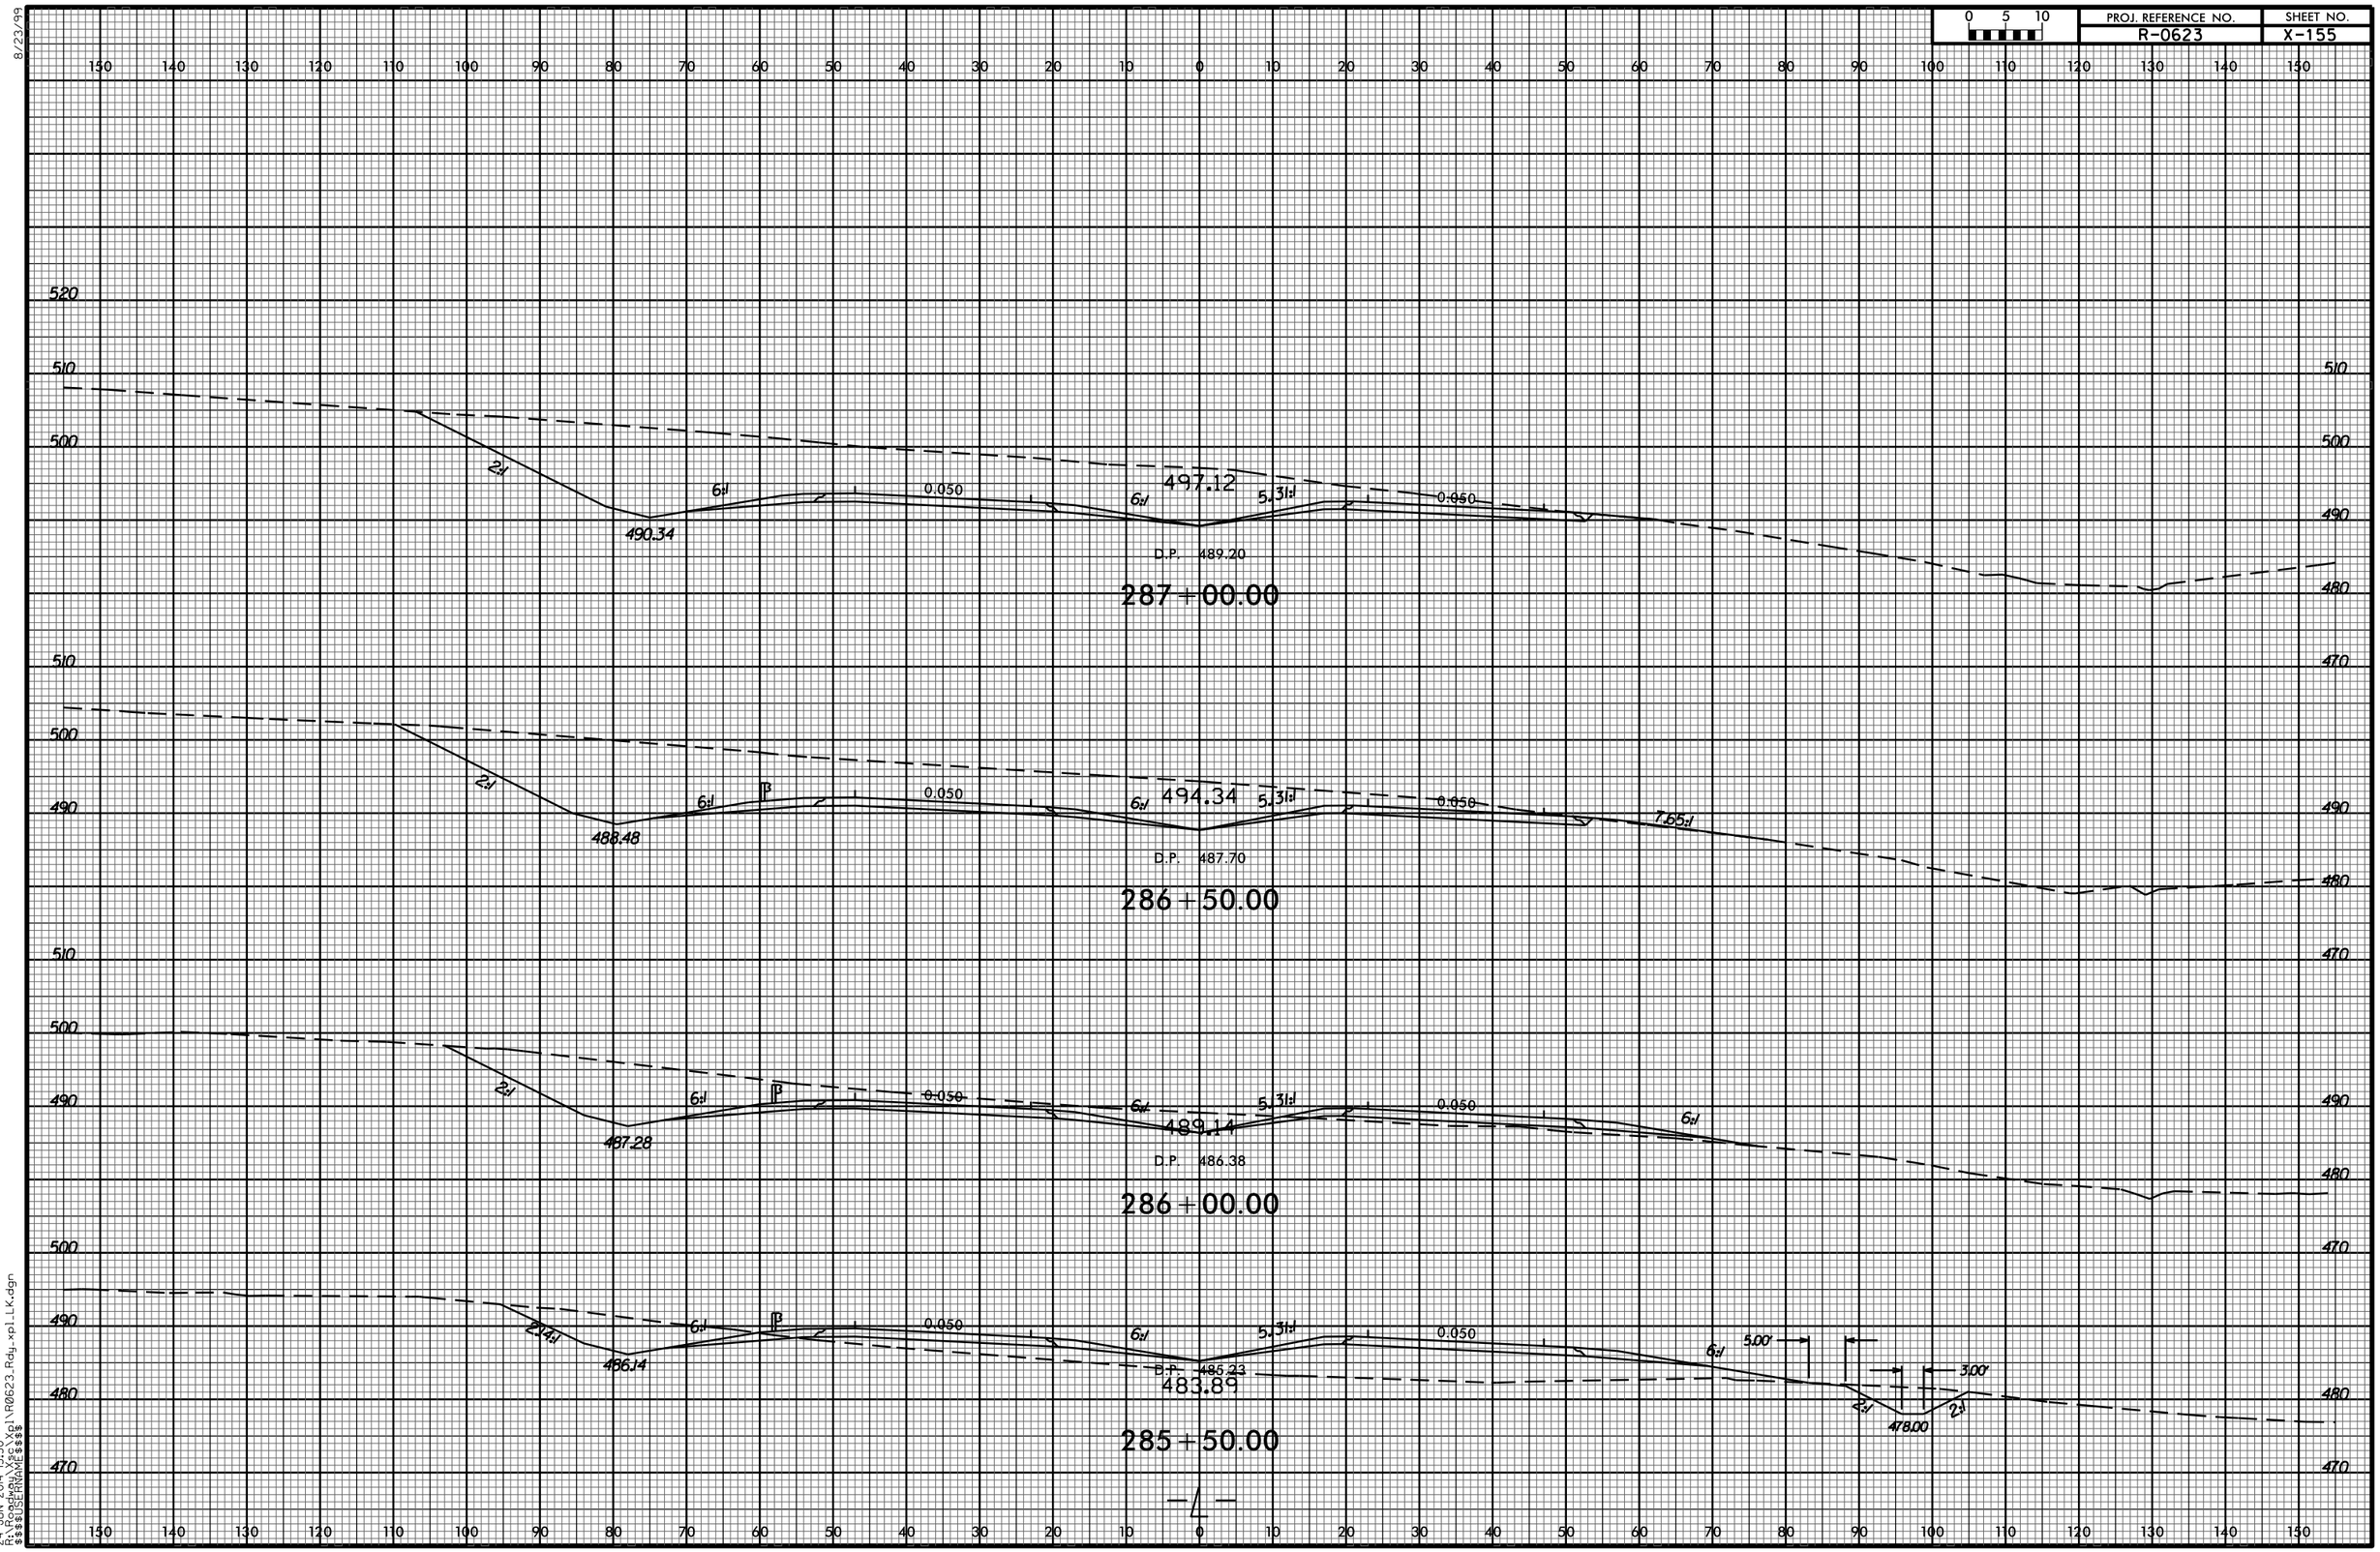

24-JUN-2014 13:50
R:\Roadway\Xsec\Xpl\R0623_Rdy_xpl_LK.dgn
$$$$USERNAME$$$$