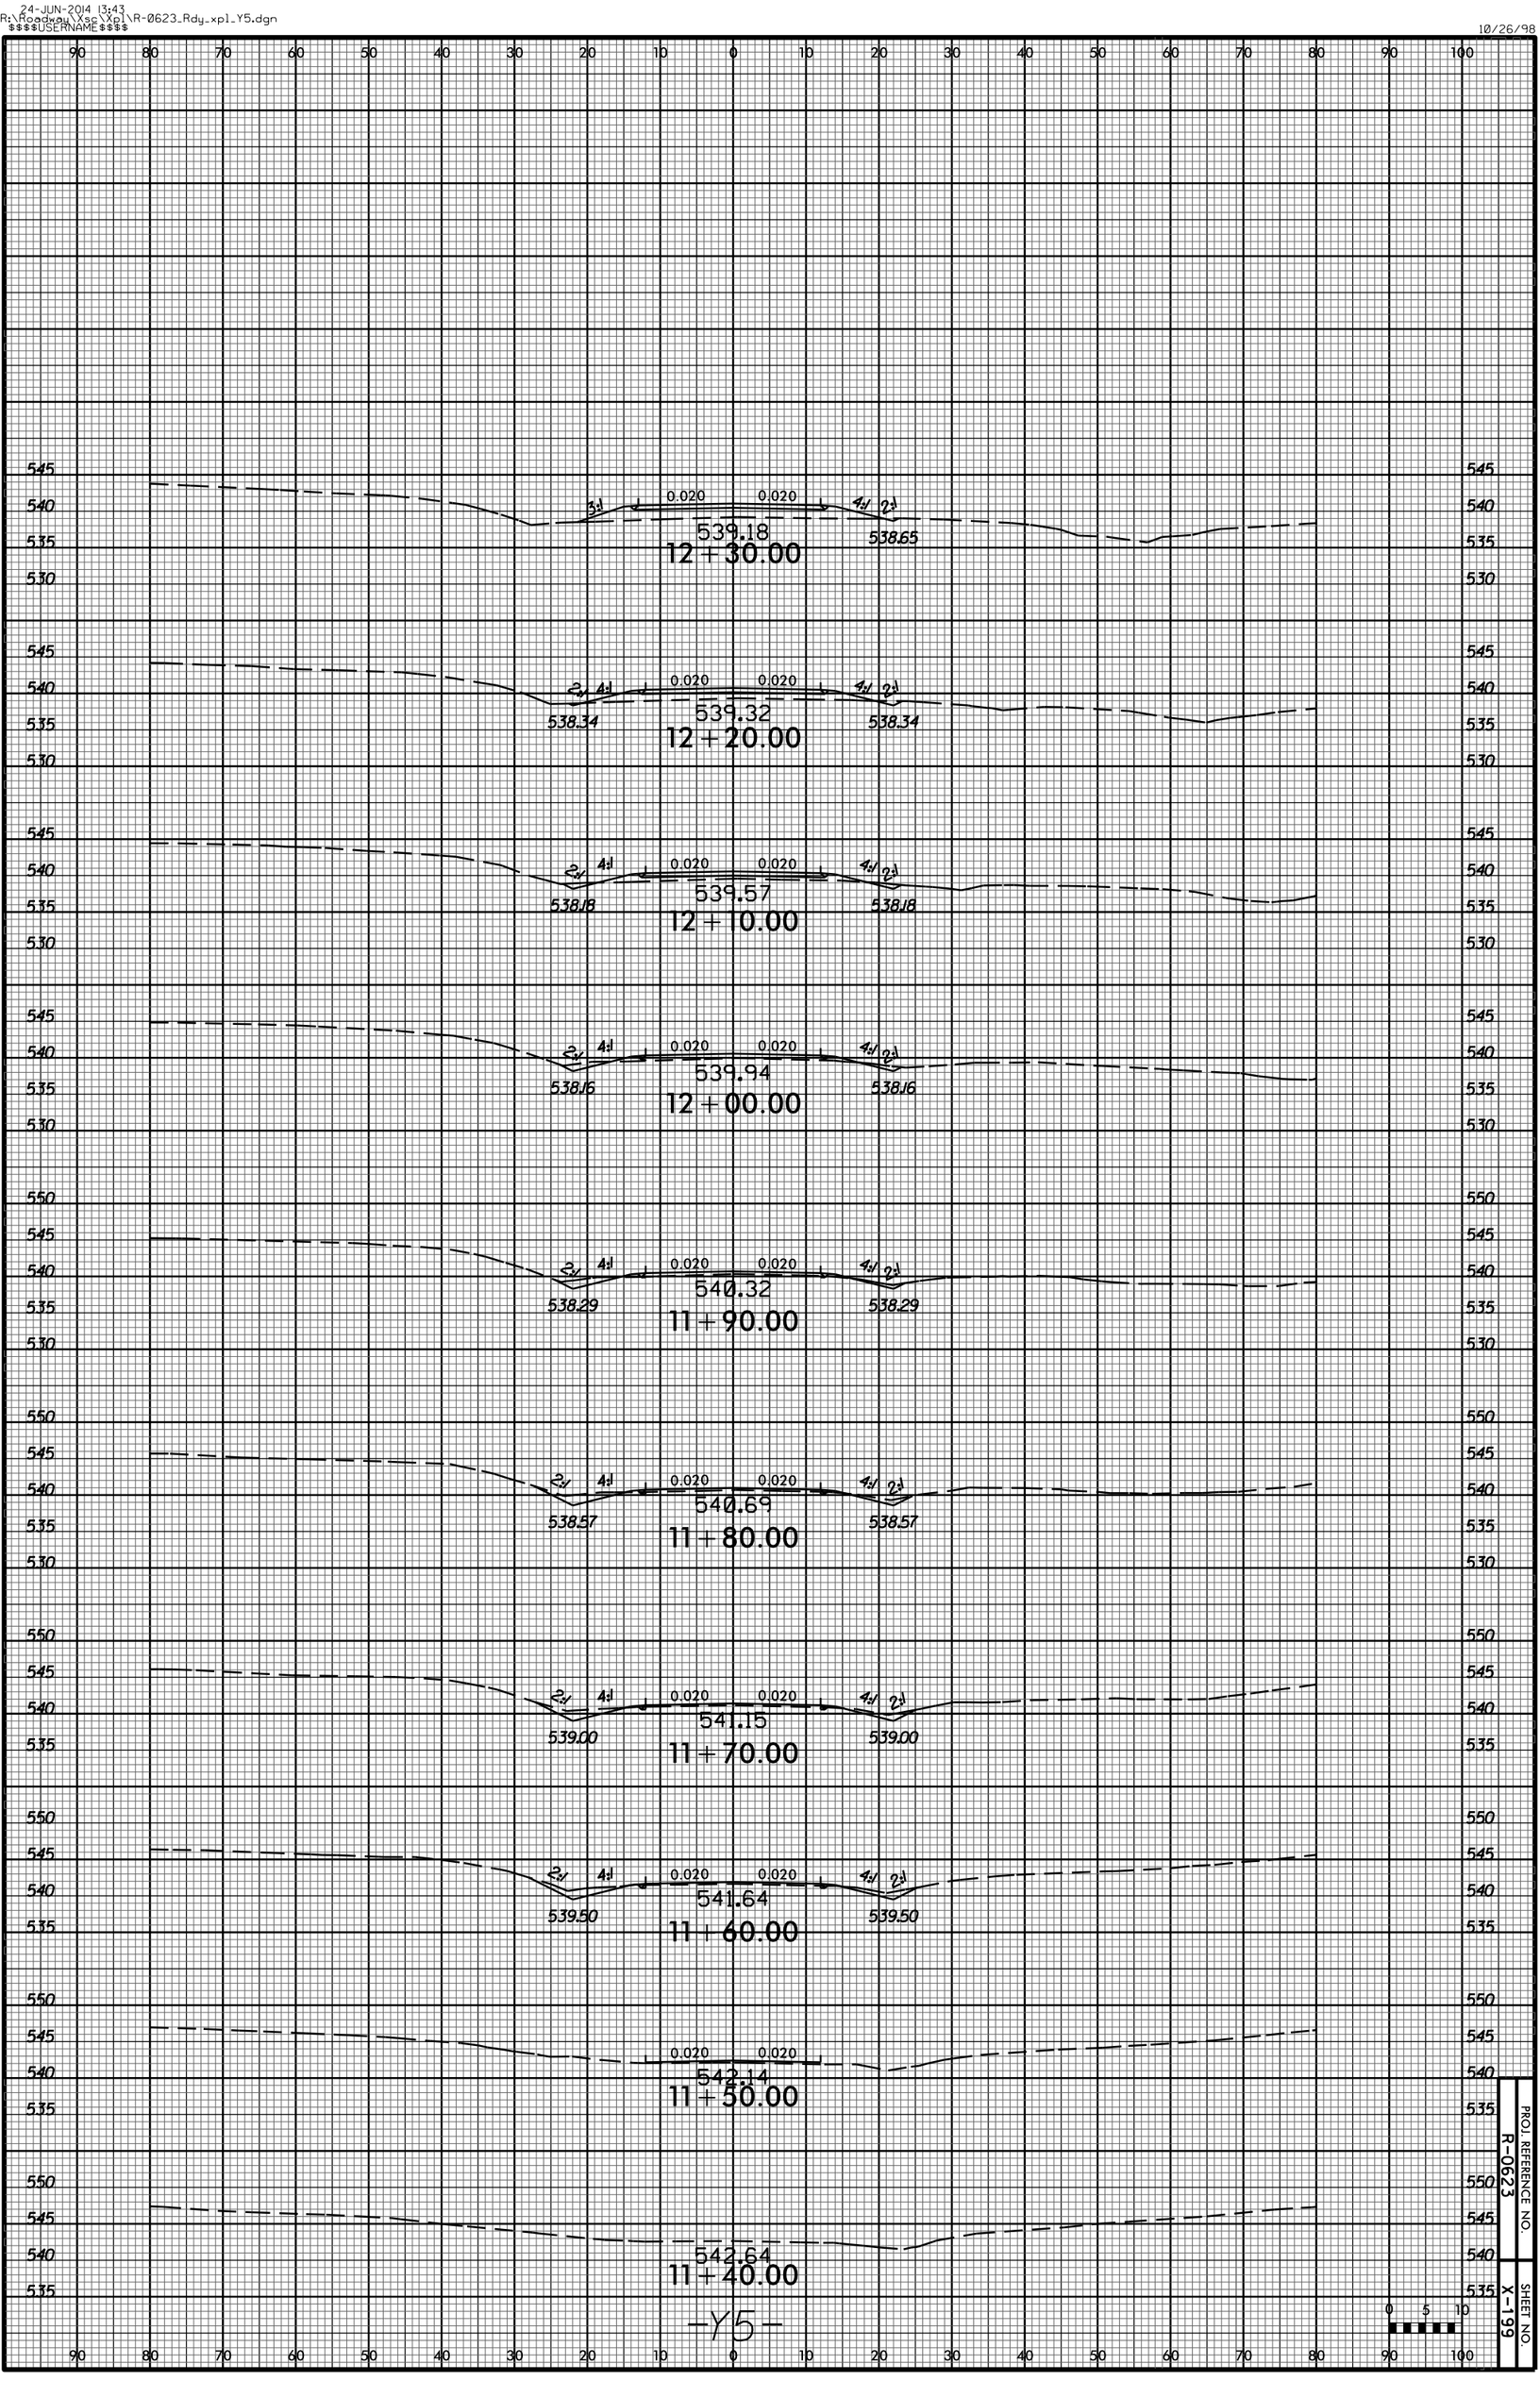
0.020
0.020
3:1
4:1
2:1
539.18
538.65
12+30.00
538.34
539.32
12+20.00
538.18
539.57
12+10.00
538.16
539.94
12+00.00
538.29
540.32
11+90.00
538.57
540.69
11+80.00
539.00
541.15
11+70.00
539.50
541.64
11+60.00
542.14
11+50.00
542.64
11+40.00
-Y5-
PROJ. REFERENCE NO.
R-0623
SHEET NO.
X-199