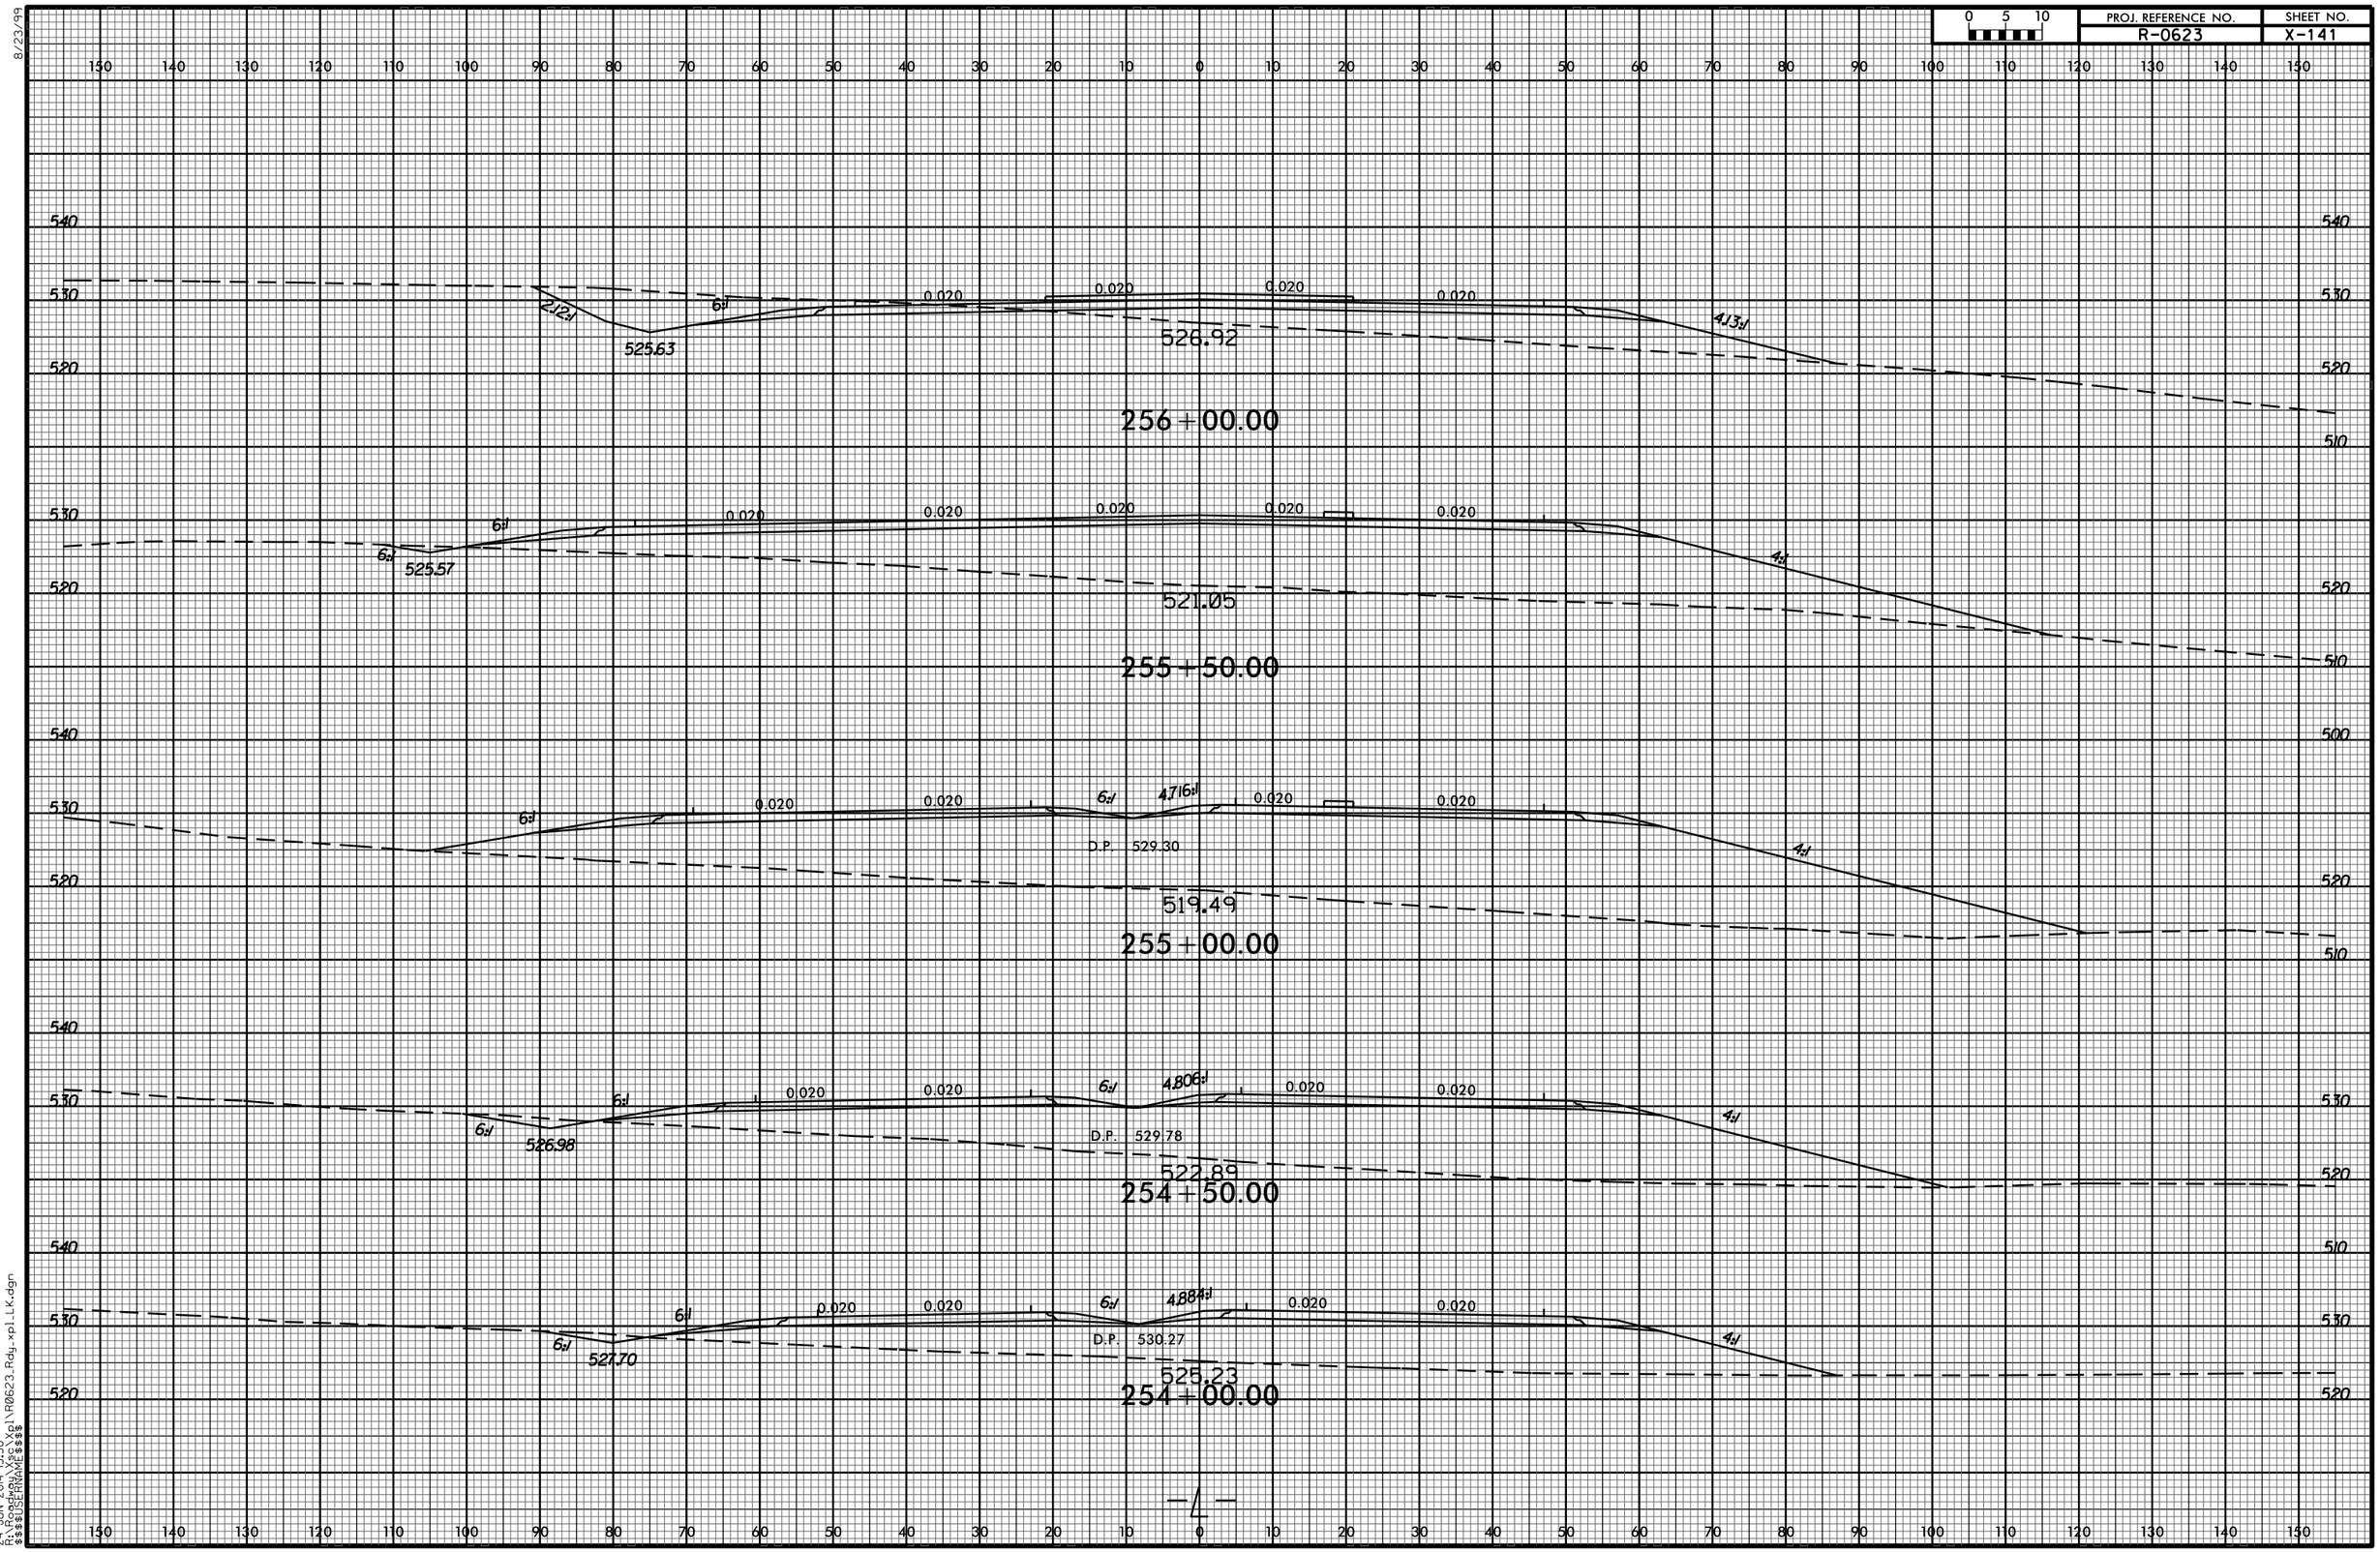
0 5 10
PROJ. REFERENCE NO.
R-0623
SHEET NO.
X-141
8/23/99
0.020
2.12:1
525.63
526.92
256+00.00
525.57
521.05
255+50.00
D.P. 529.30
519.49
255+00.00
4.716:1
526.98
D.P. 529.78
522.89
254+50.00
4.806:1
527.70
D.P. 530.27
525.23
254+00.00
4.884:1
4.13:1
24-JUN-2014 13:50
R:\Roadway\Xsc\Xpl\R0623_Rdy_xpl_LK.dgn
$$$$USERNAME$$$$