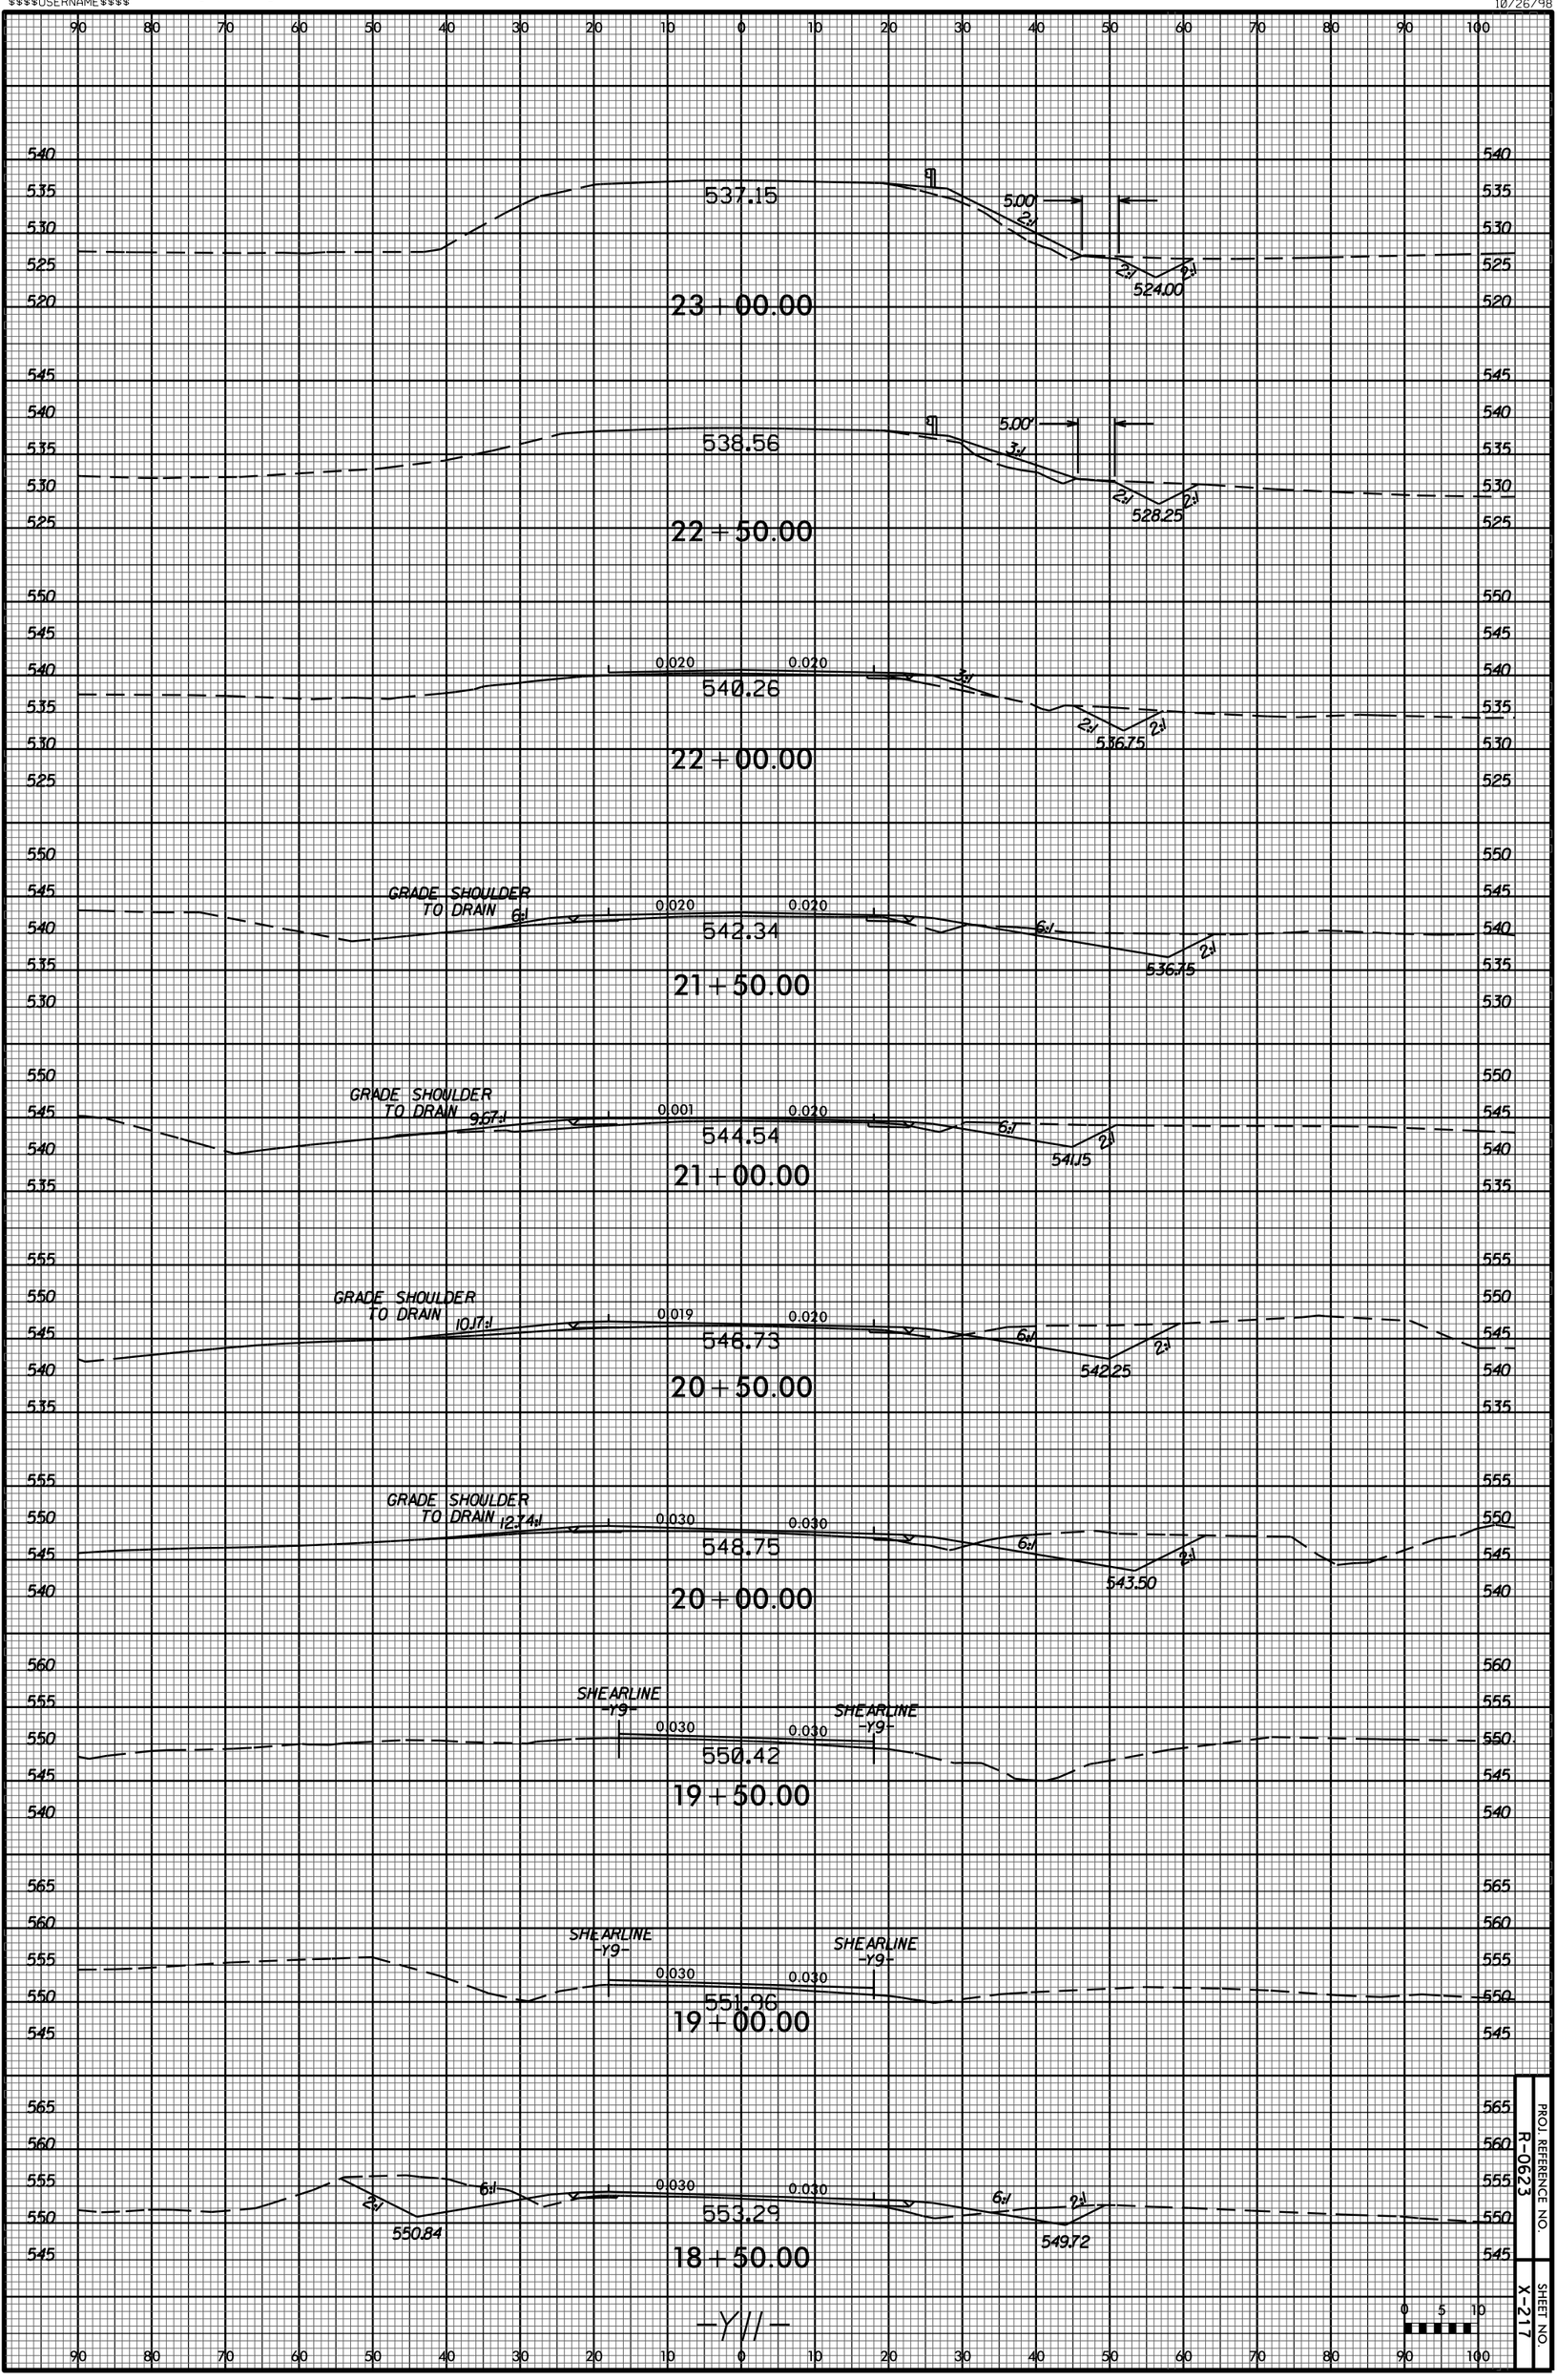
537.15
5.00
2:1
524.00
23+00.00
538.56
5.00'
3:1
528.25
22+50.00
0.020
0.020
540.26
536.75
22+00.00
GRADE SHOULDER
TO DRAIN
542.34
536.75
21+50.00
0.001
544.54
541.15
21+00.00
546.73
542.25
20+50.00
0.019
548.75
543.50
20+00.00
0.030
SHEARLINE
-Y9-
550.42
19+50.00
551.96
19+00.00
553.29
550.84
549.72
18+50.00
-Y11-
PROJ. REFERENCE NO.
R-0623
SHEET NO.
X-217