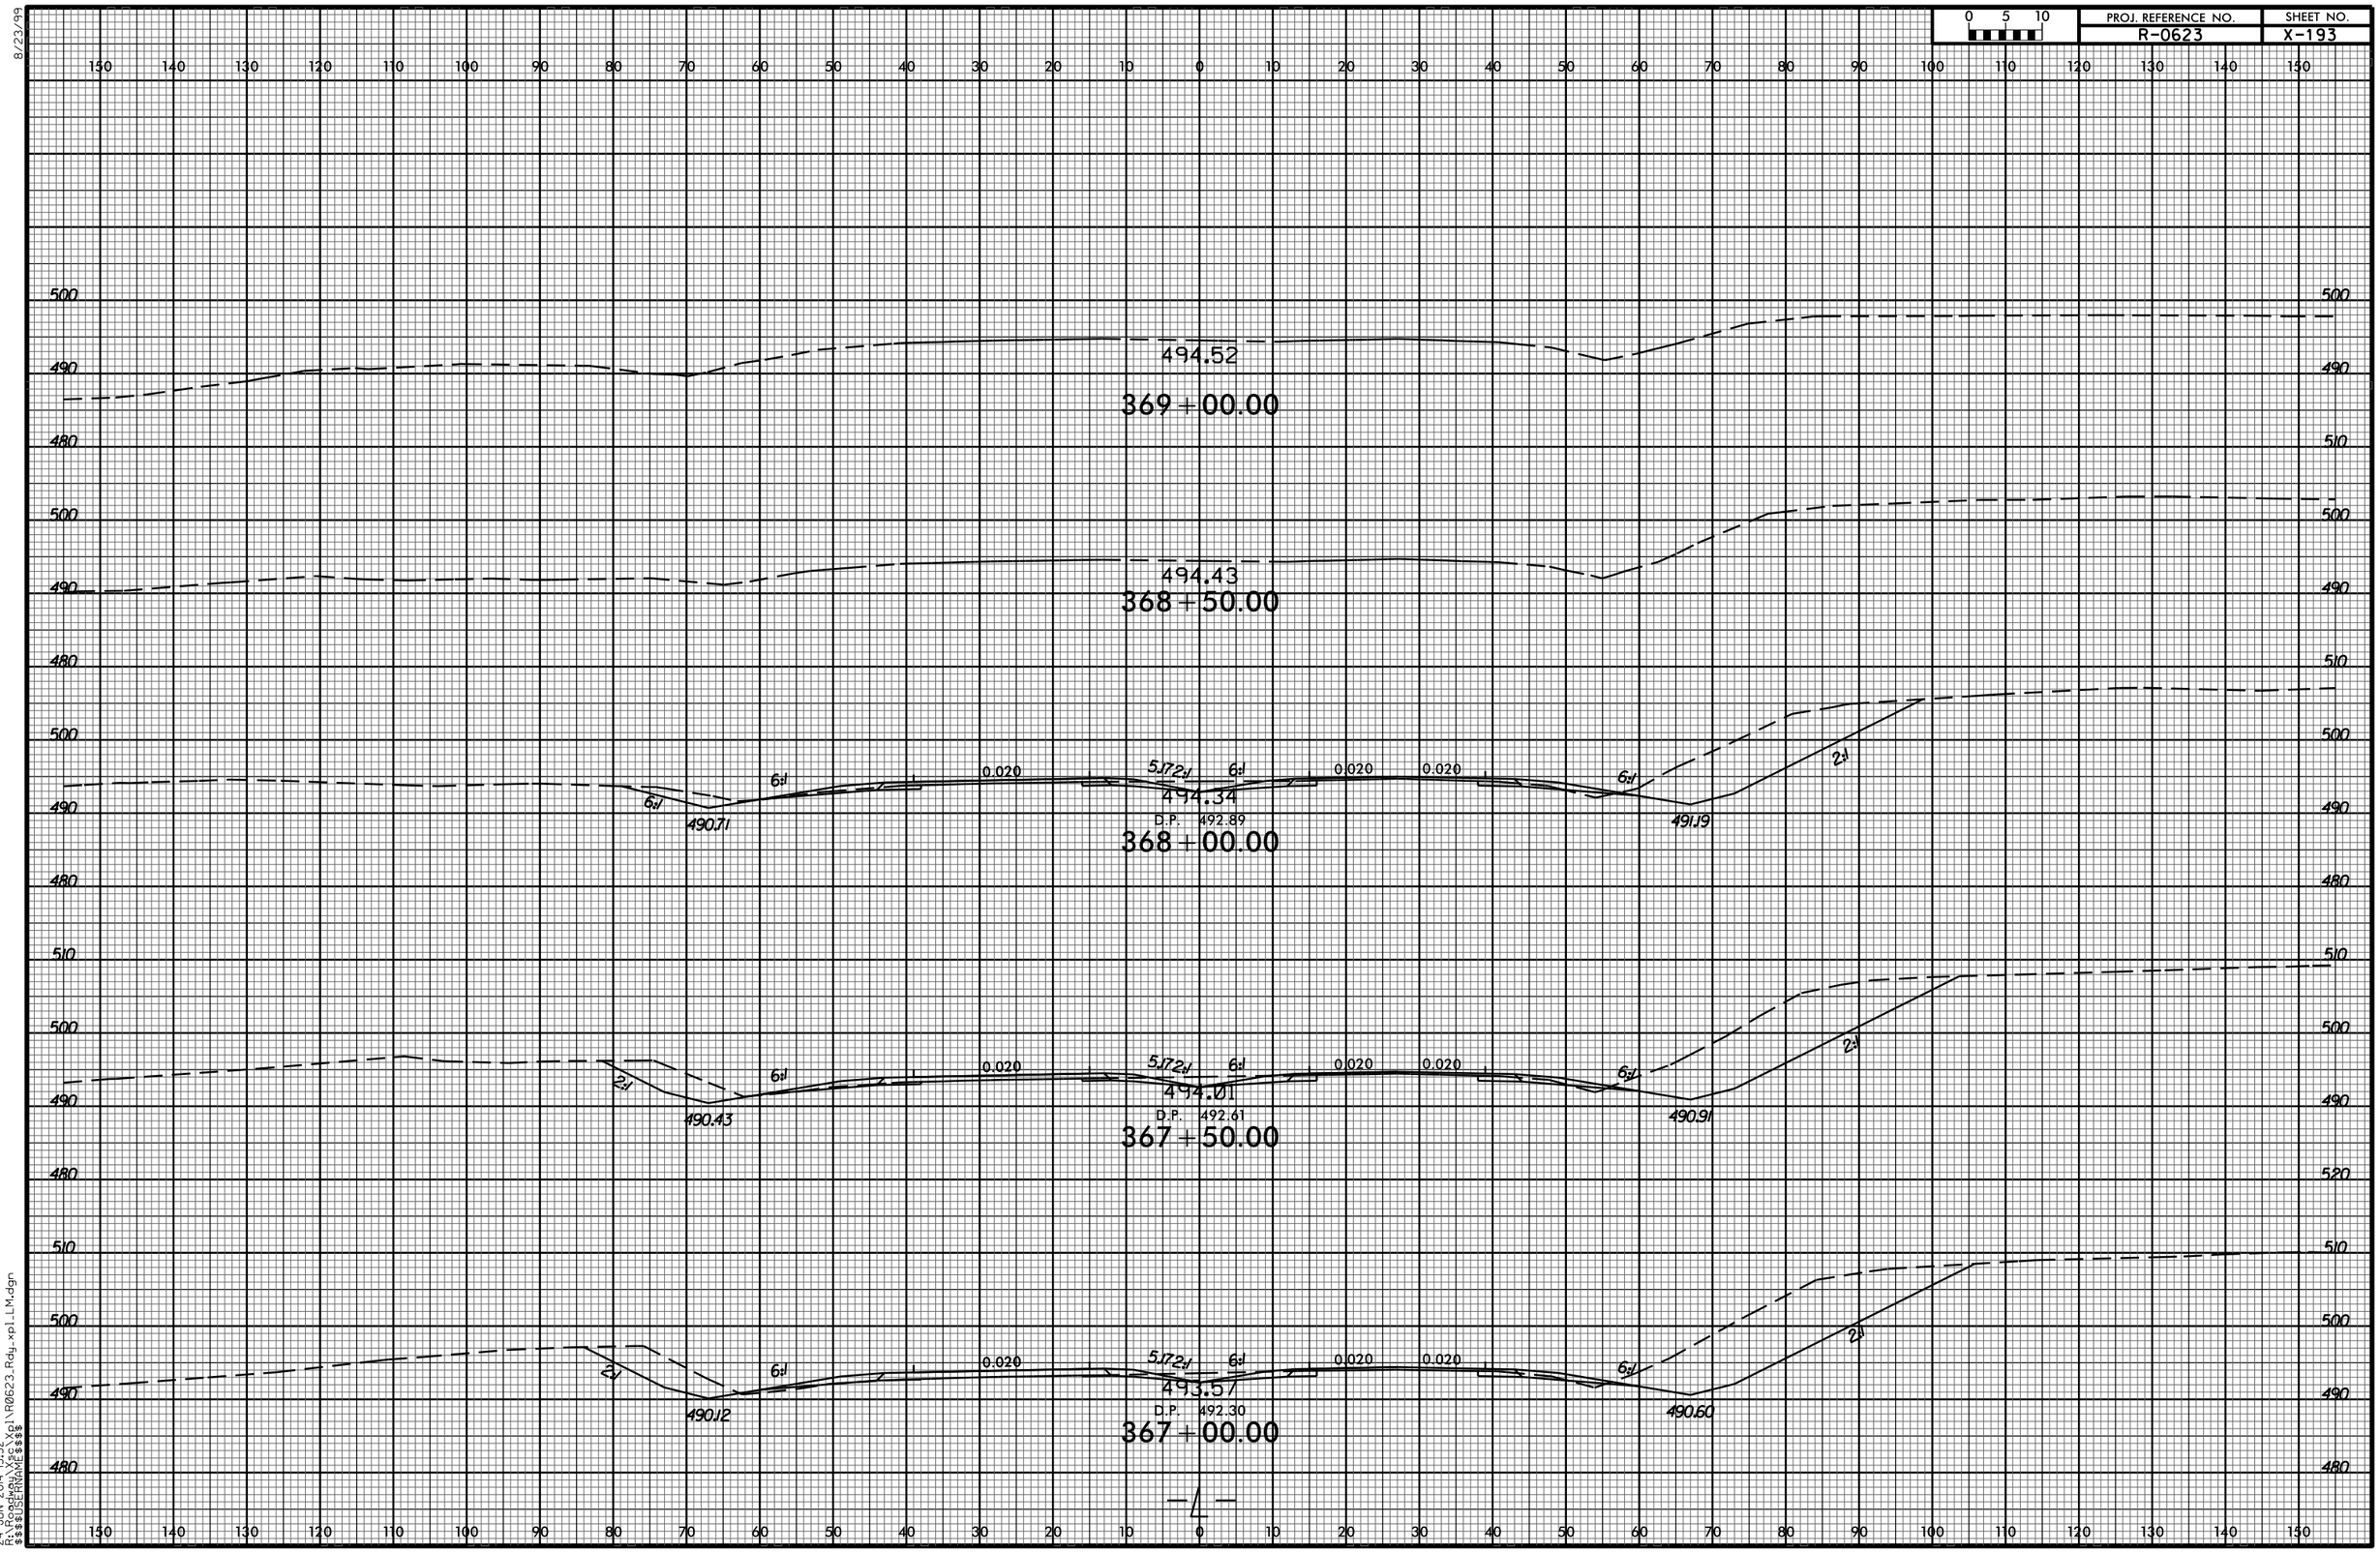
0 5 10
PROJ. REFERENCE NO.
R-0623
SHEET NO.
X-193
494.52
369+00.00
494.43
368+50.00
494.34
D.P. 492.89
368+00.00
494.01
D.P. 492.61
367+50.00
493.57
D.P. 492.30
367+00.00
0.020
5.172d
6d
2d
490.71
491.19
490.43
490.91
490.12
490.60
8/23/99
24-JUN-2014 13:52
R:\Roadway\Xsc\Xpl\R0623_Rdy_xpl_LM.dgn
$$$$USERNAME$$$$