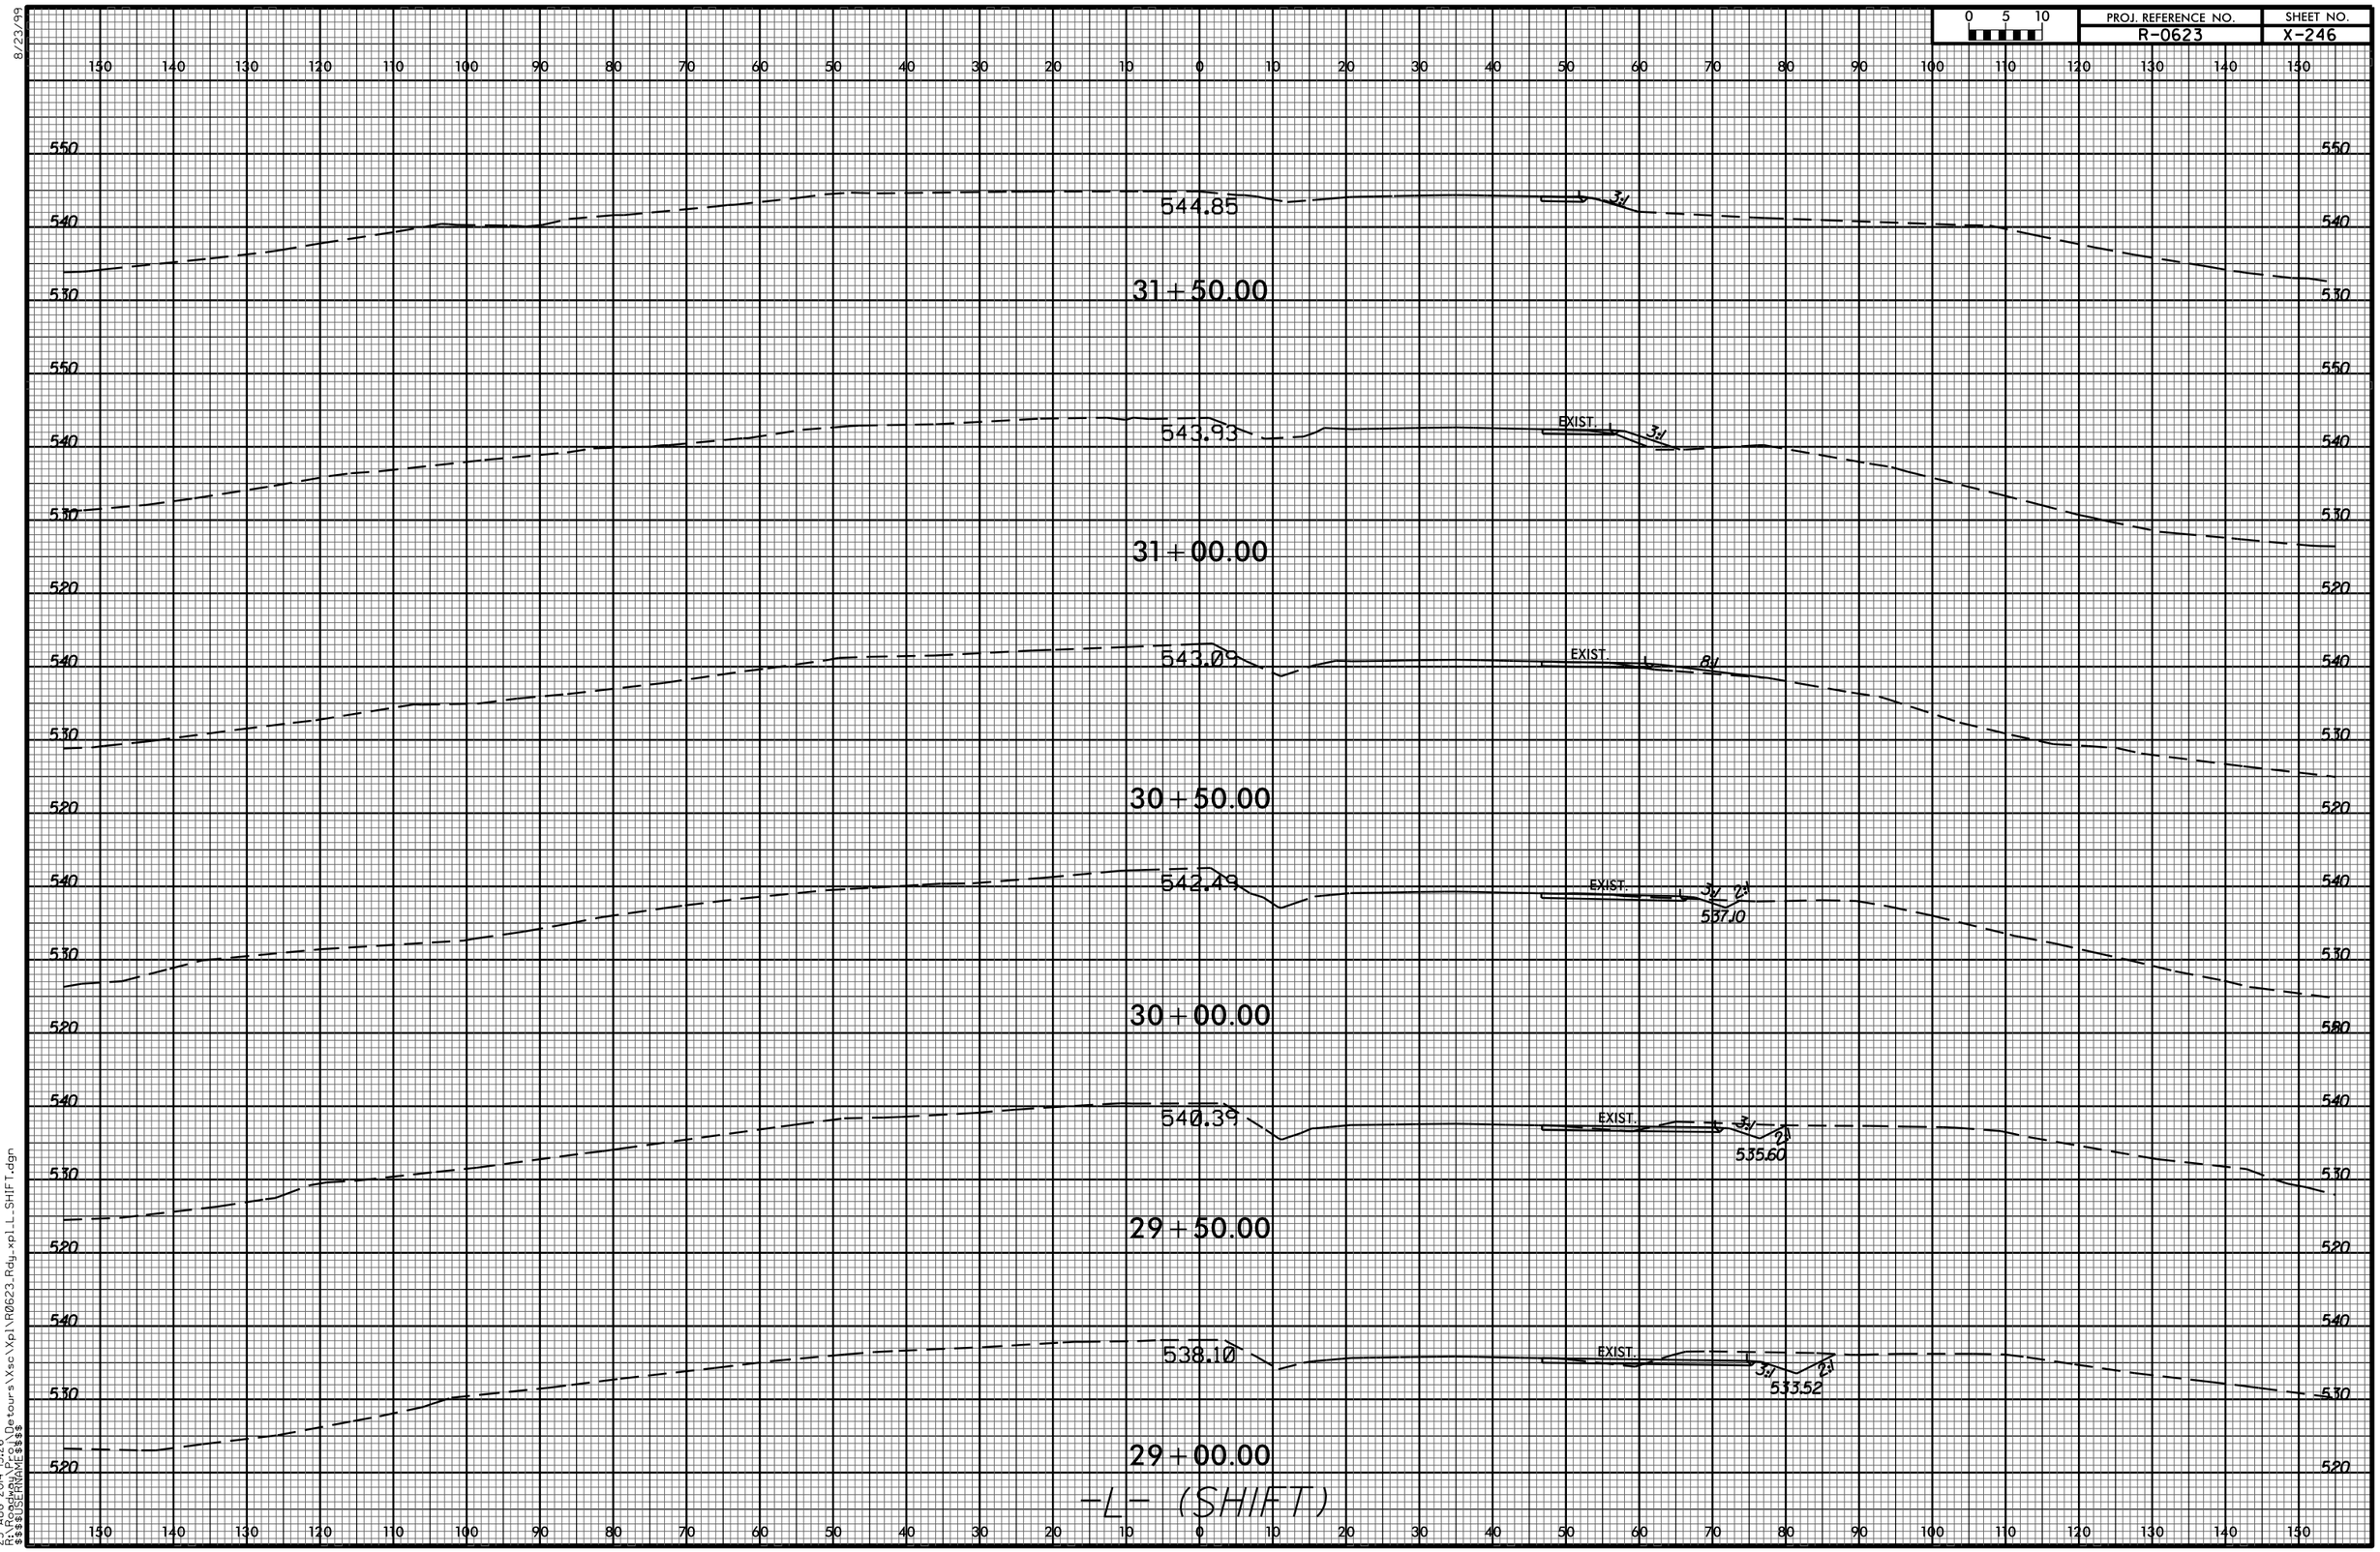

8/23/99

25-AUG-2014 15:26
R:\Roadway\Proj\Detours\Xsc\Xpl\R0623_Rdy_xpl_L_SHIFT.dgn
$$$$USERNAME$$$$