PROJ. REFERENCE NO.	SHEET NO.
R-0623	X-244

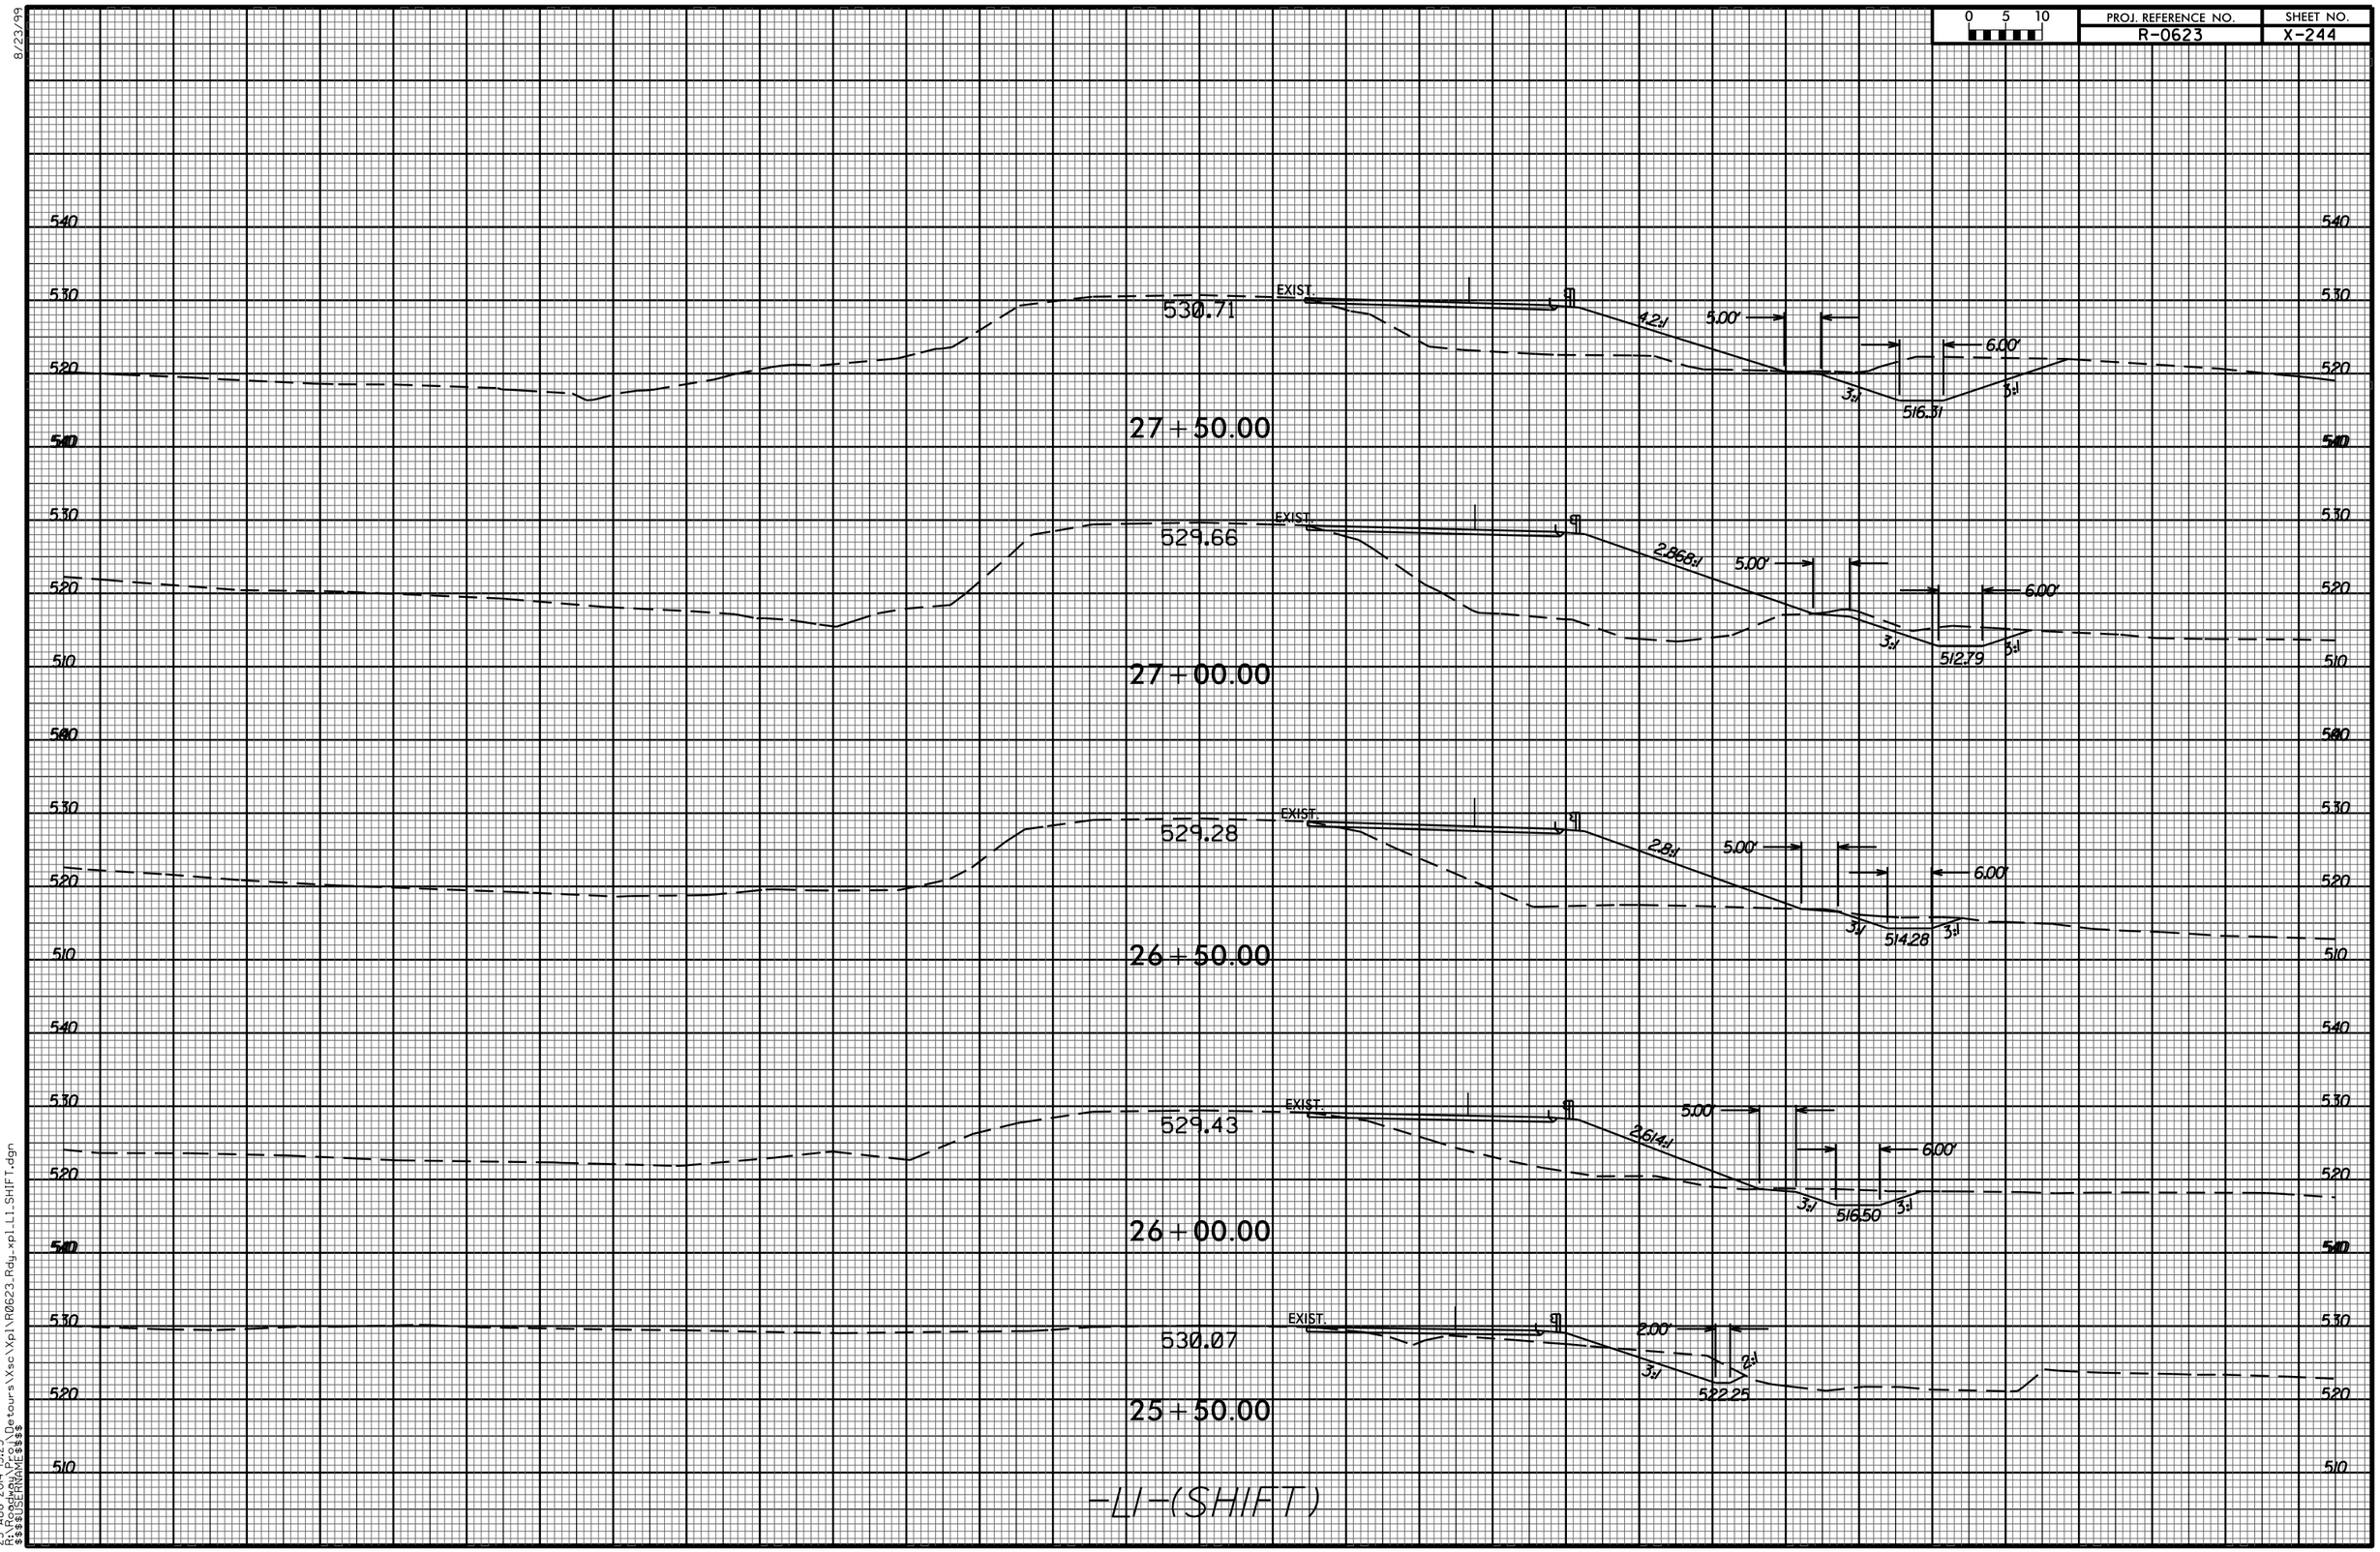

8/23/99

25-AUG-2014 15:25
R:\Roadway\Proj\Detours\Xsec\Xpl\R0623_Rdy_xpl_L1_SHIFT.dgn
$$$$USERNAME$$$$