8/23/99

PROJ. REFERENCE NO.	SHEET NO.
R-0623	X-168

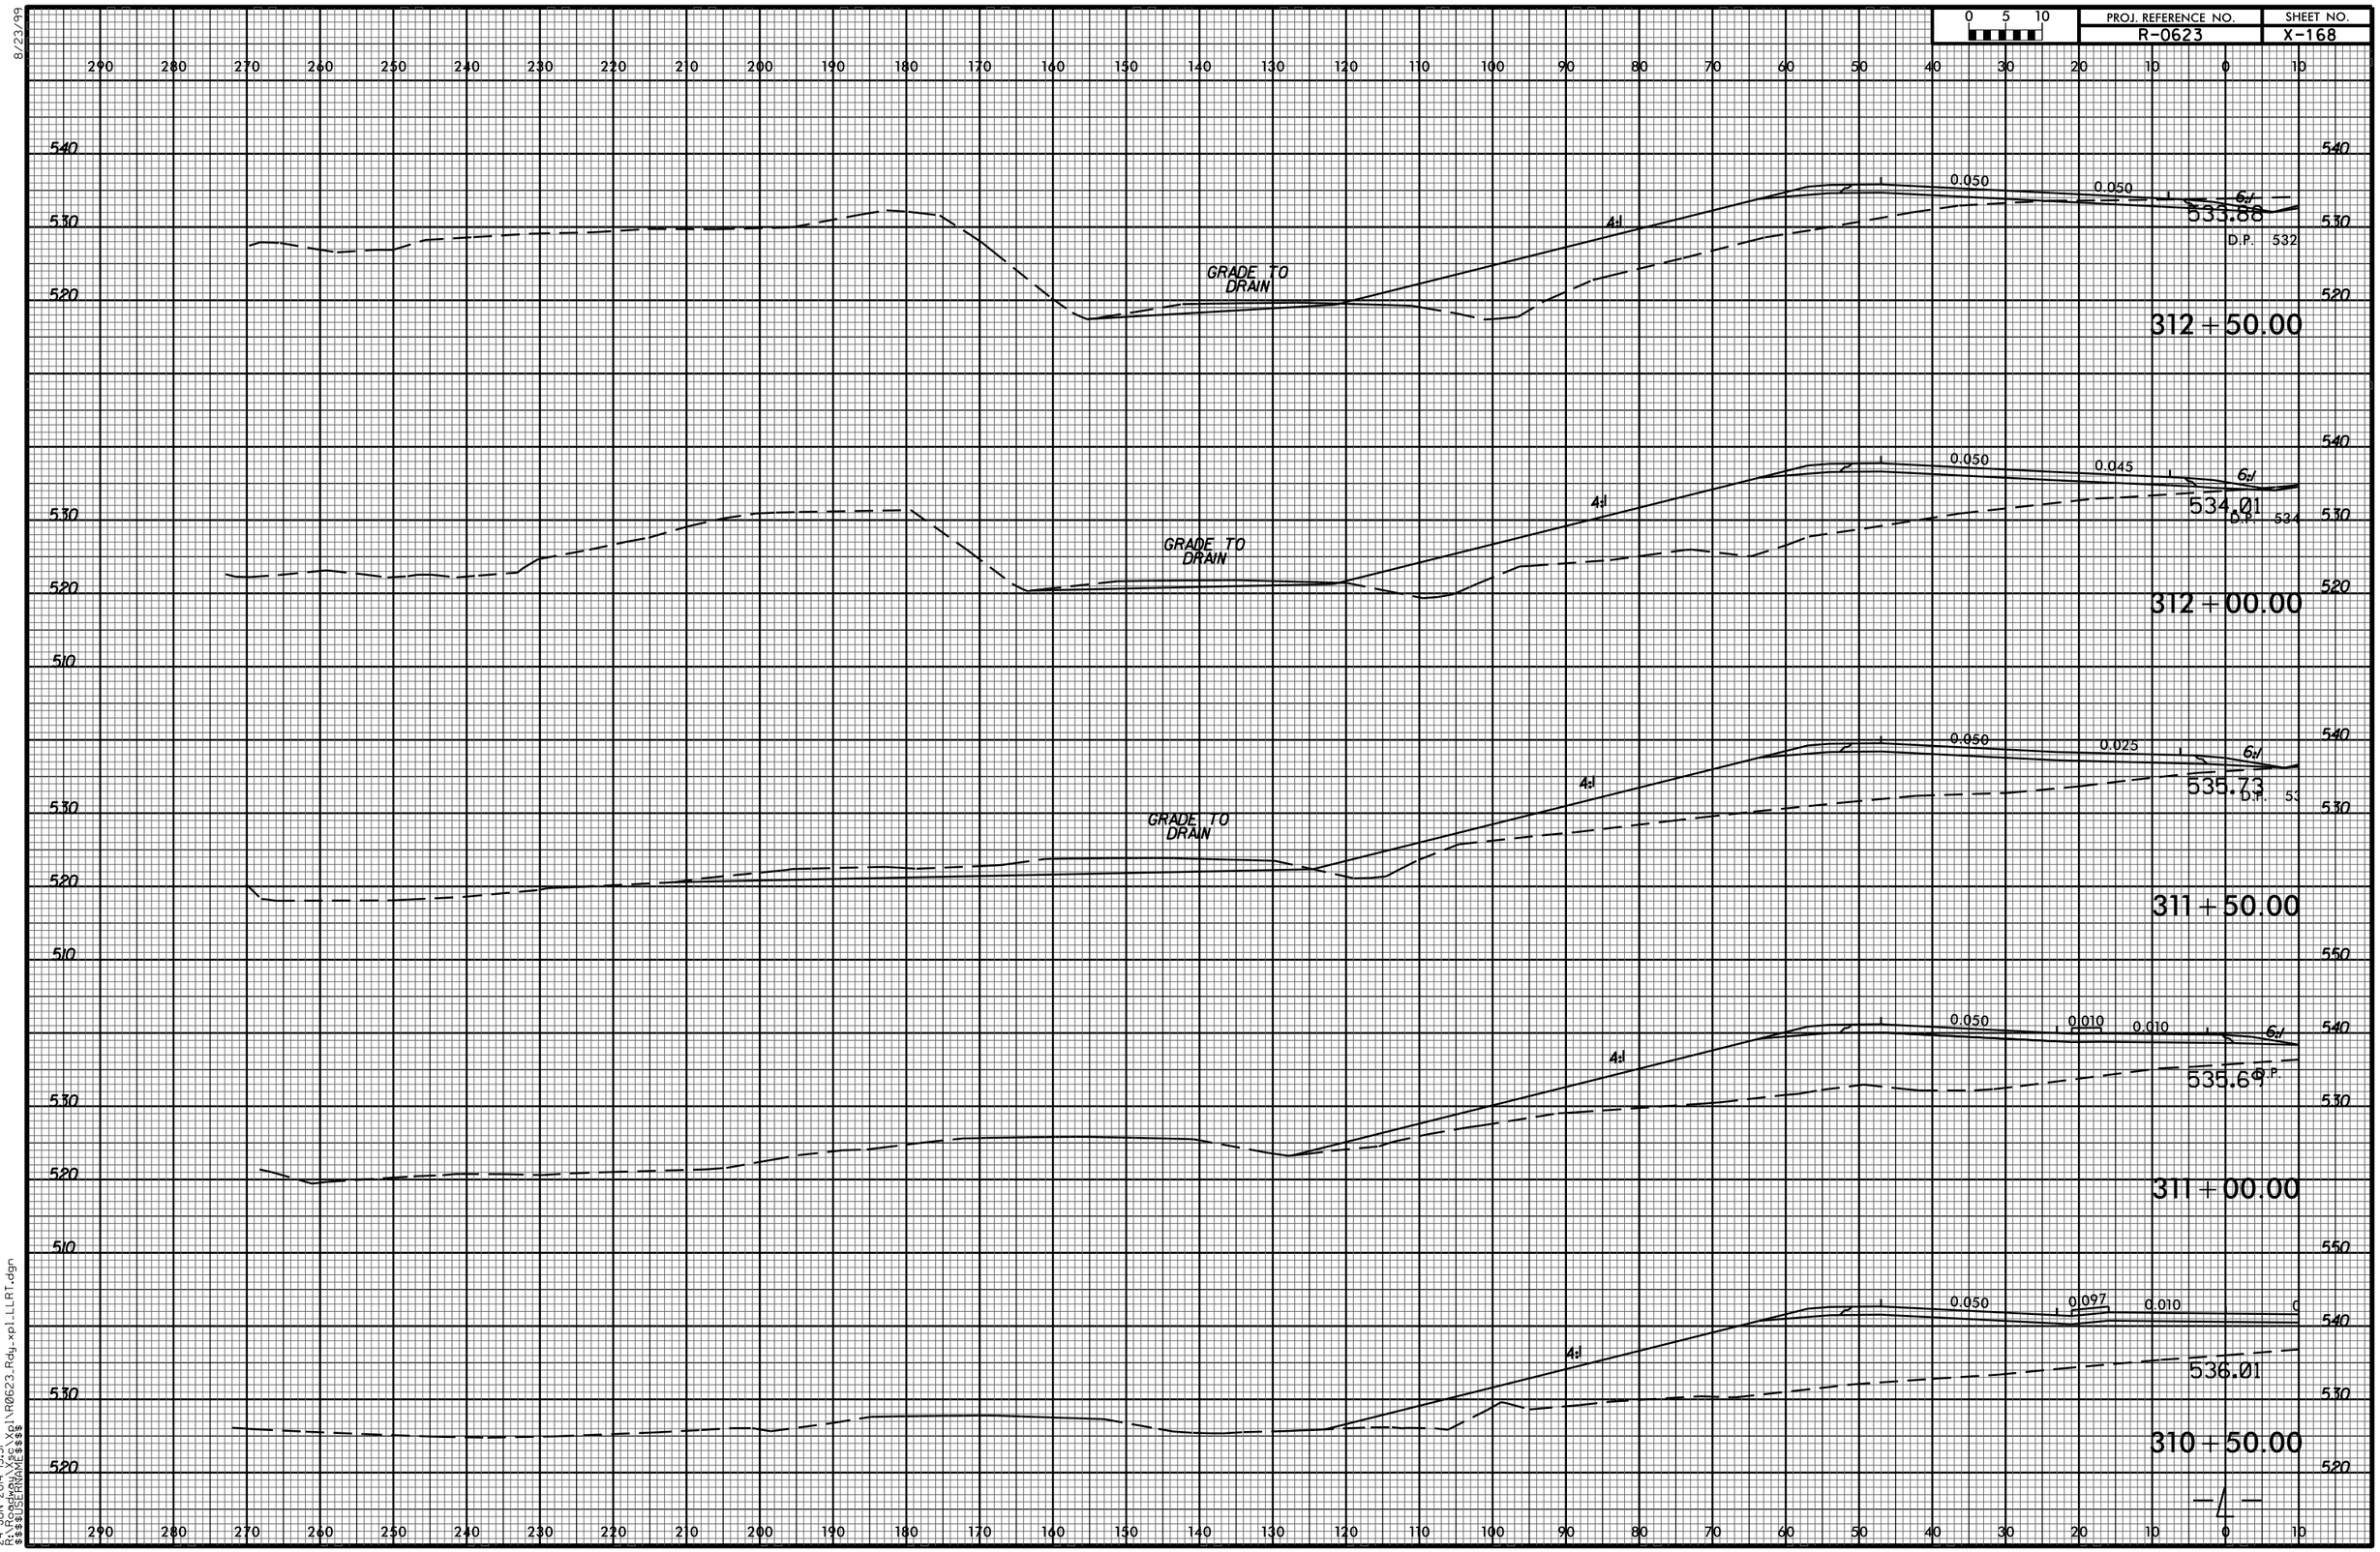

24-JUN-2014 13:51
R:\Roadway\Xsec\Xpl\R0623_Rdy_xpl_LLRT.dgn
$$$$USERNAME$$$$

-L-