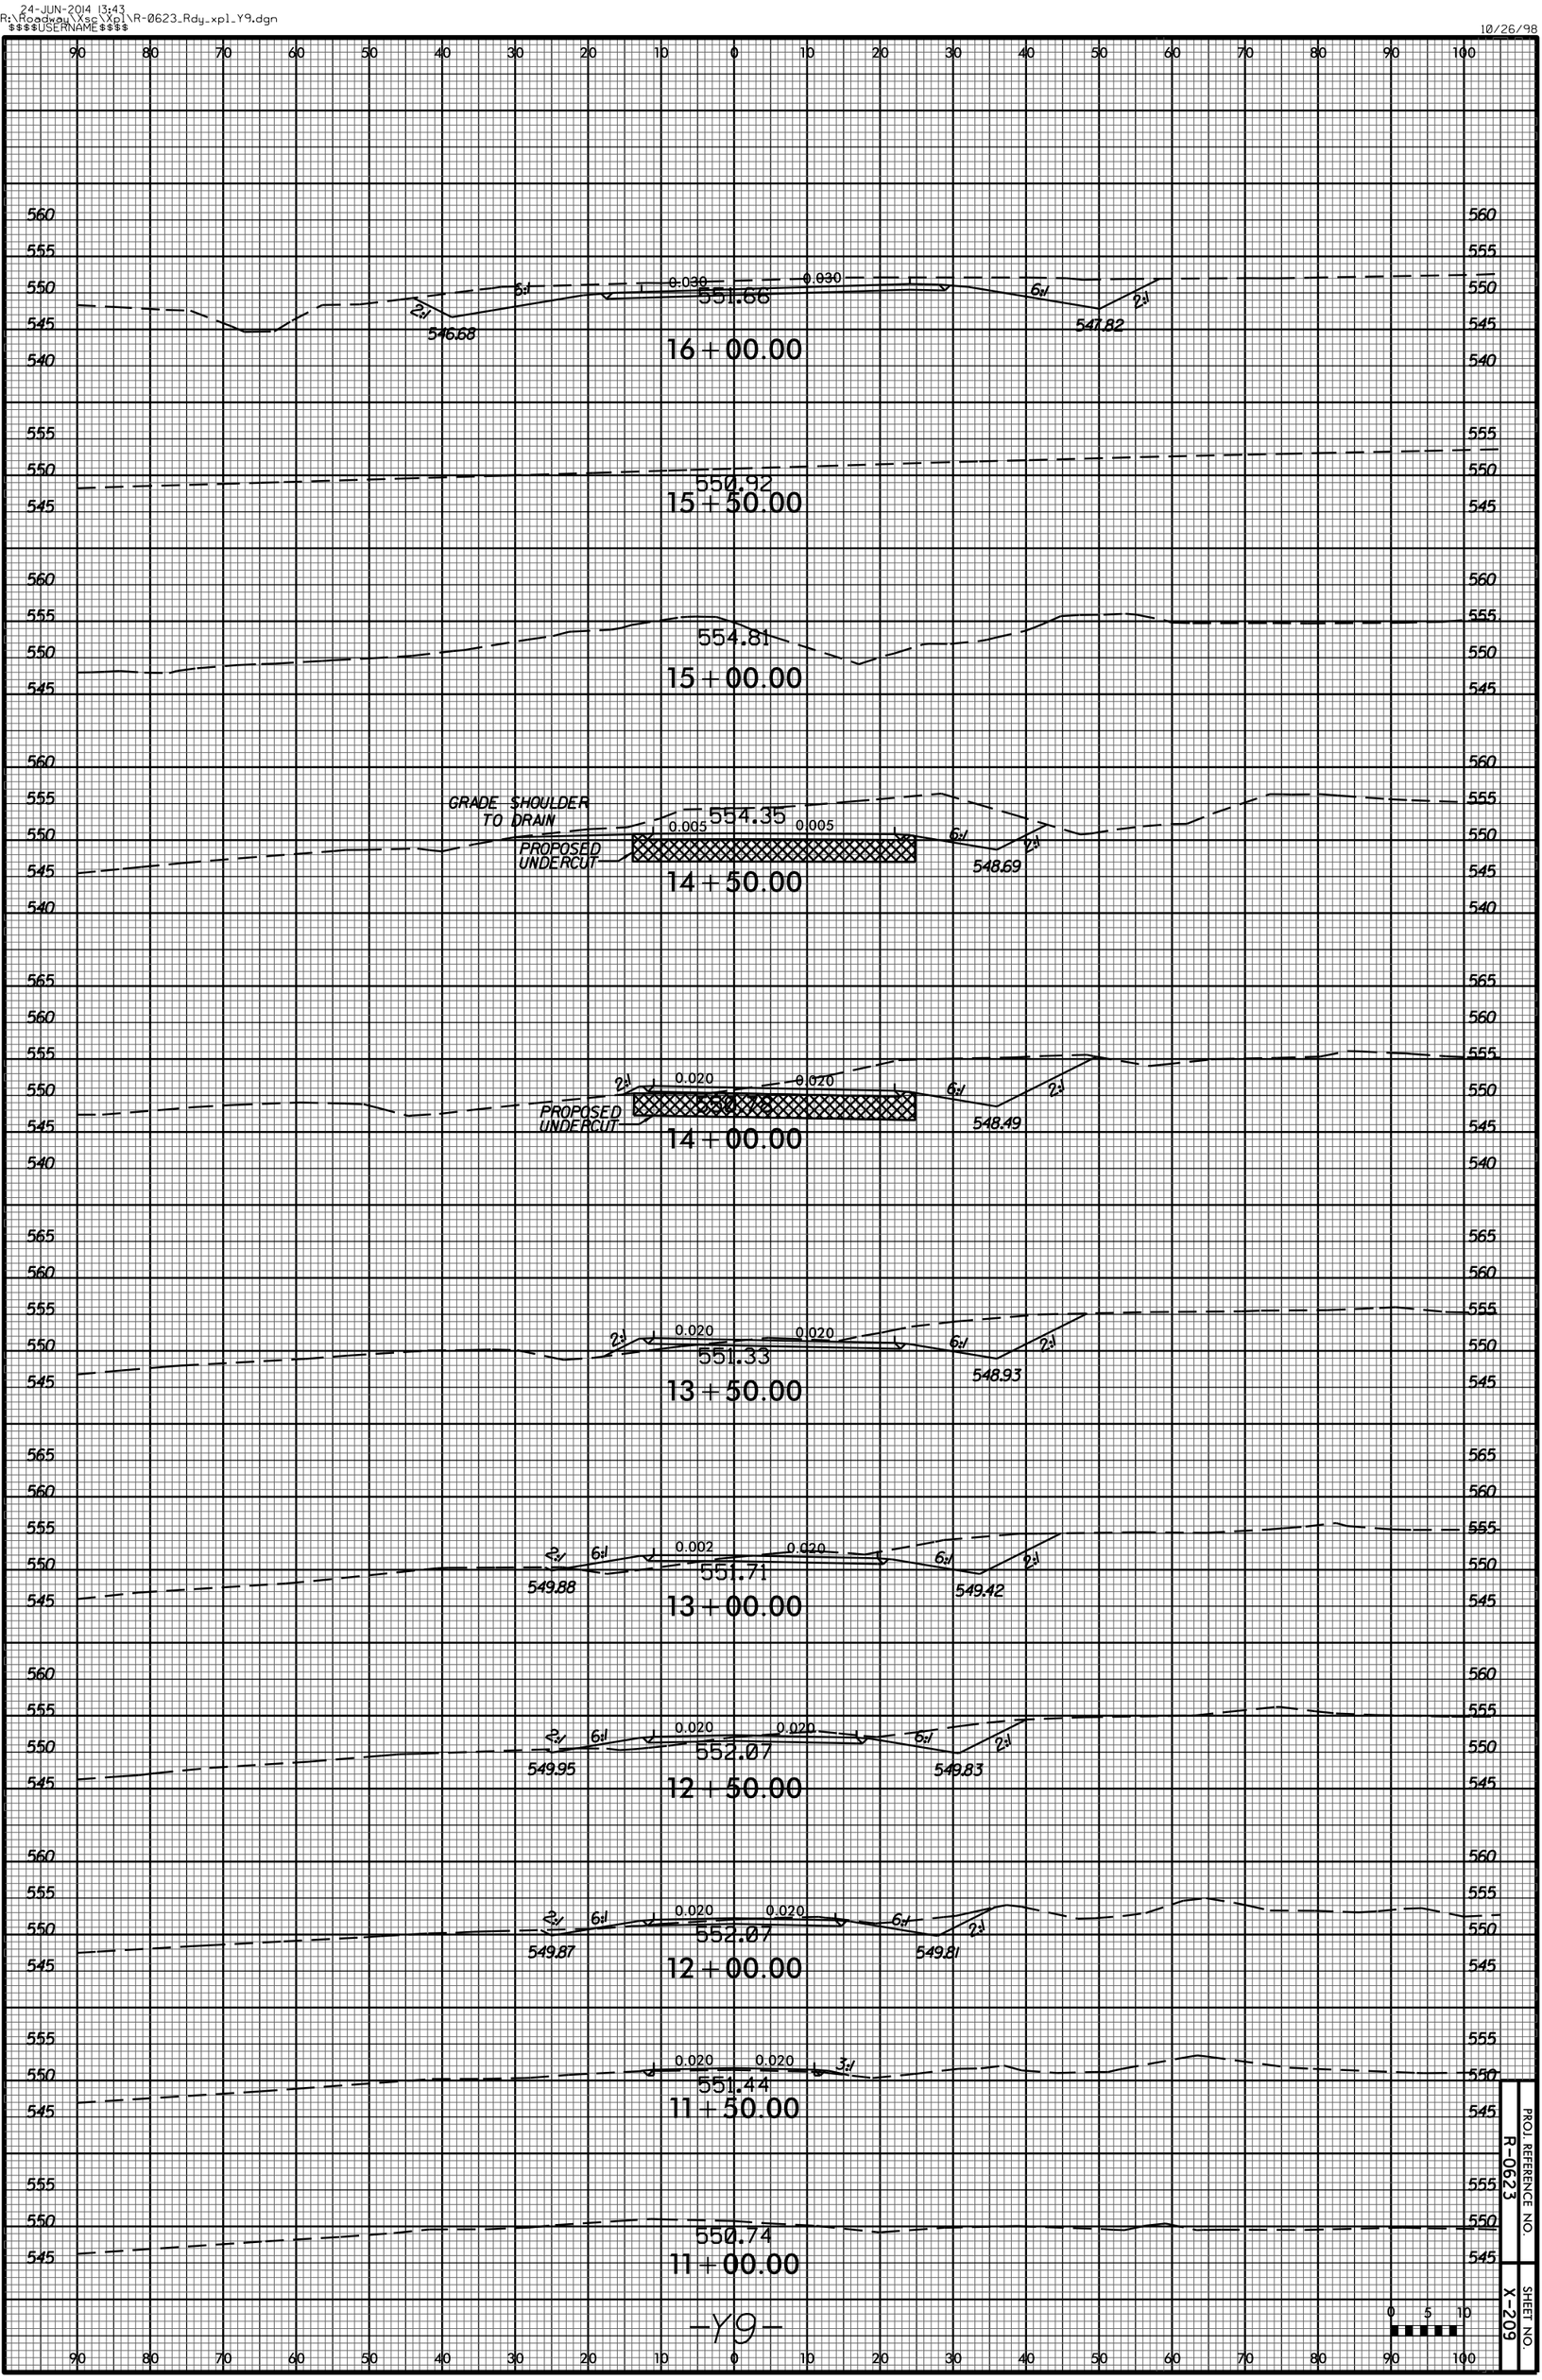
16+00.00
0.030
0.030
551.66
546.68
547.82
15+50.00
550.92
15+00.00
554.81
14+50.00
GRADE SHOULDER TO DRAIN
PROPOSED UNDERCUT
0.005
0.005
554.35
548.69
14+00.00
PROPOSED UNDERCUT
0.020
0.020
550.78
548.49
13+50.00
0.020
0.020
551.33
548.93
13+00.00
0.002
0.020
551.71
549.88
549.42
12+50.00
0.020
0.020
552.07
549.95
549.83
12+00.00
0.020
0.020
552.07
549.87
549.81
11+50.00
0.020
0.020
551.44
11+00.00
550.74
-Y9-
PROJ. REFERENCE NO.
R-0623
SHEET NO.
X-209