0 5 10	PROJ. REFERENCE NO.	SHEET NO.
	R-0623	X-182

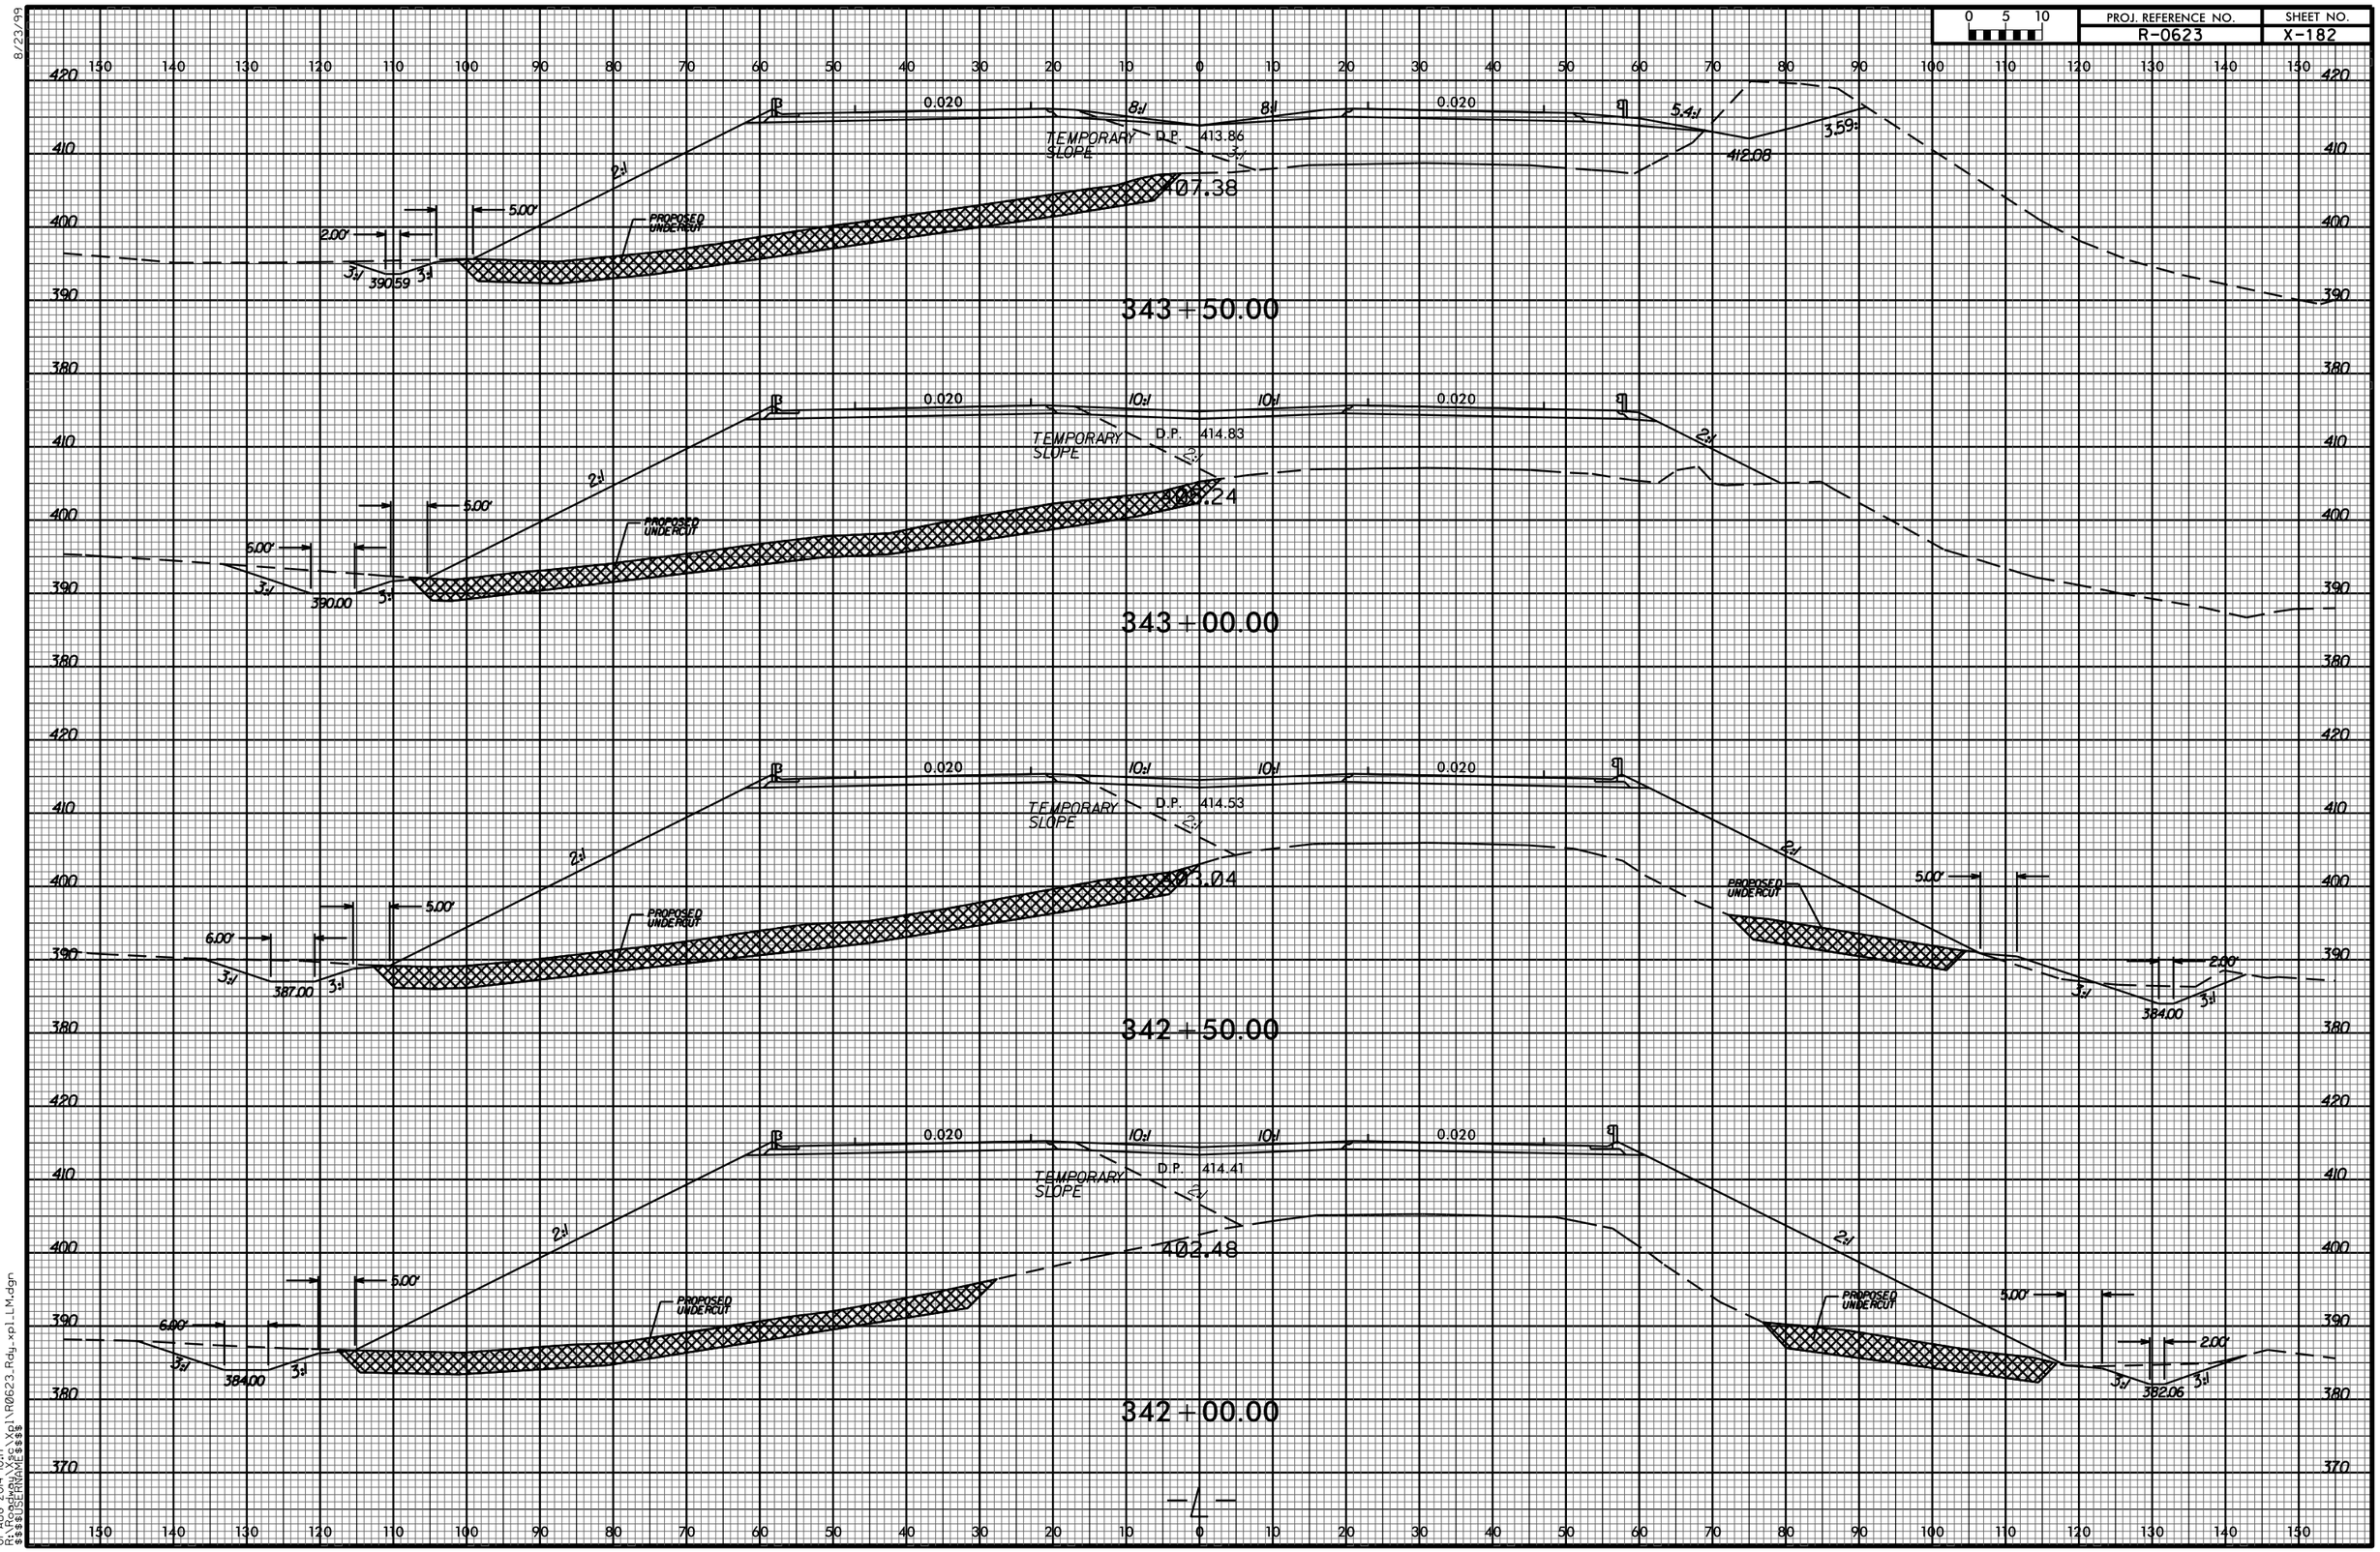

01-AUG-2014 10:17
R:\Roadway\Xsc\Xpl\R0623_Rdy_xpl_LM.dgn
$$$$USERNAME$$$$

8/23/99