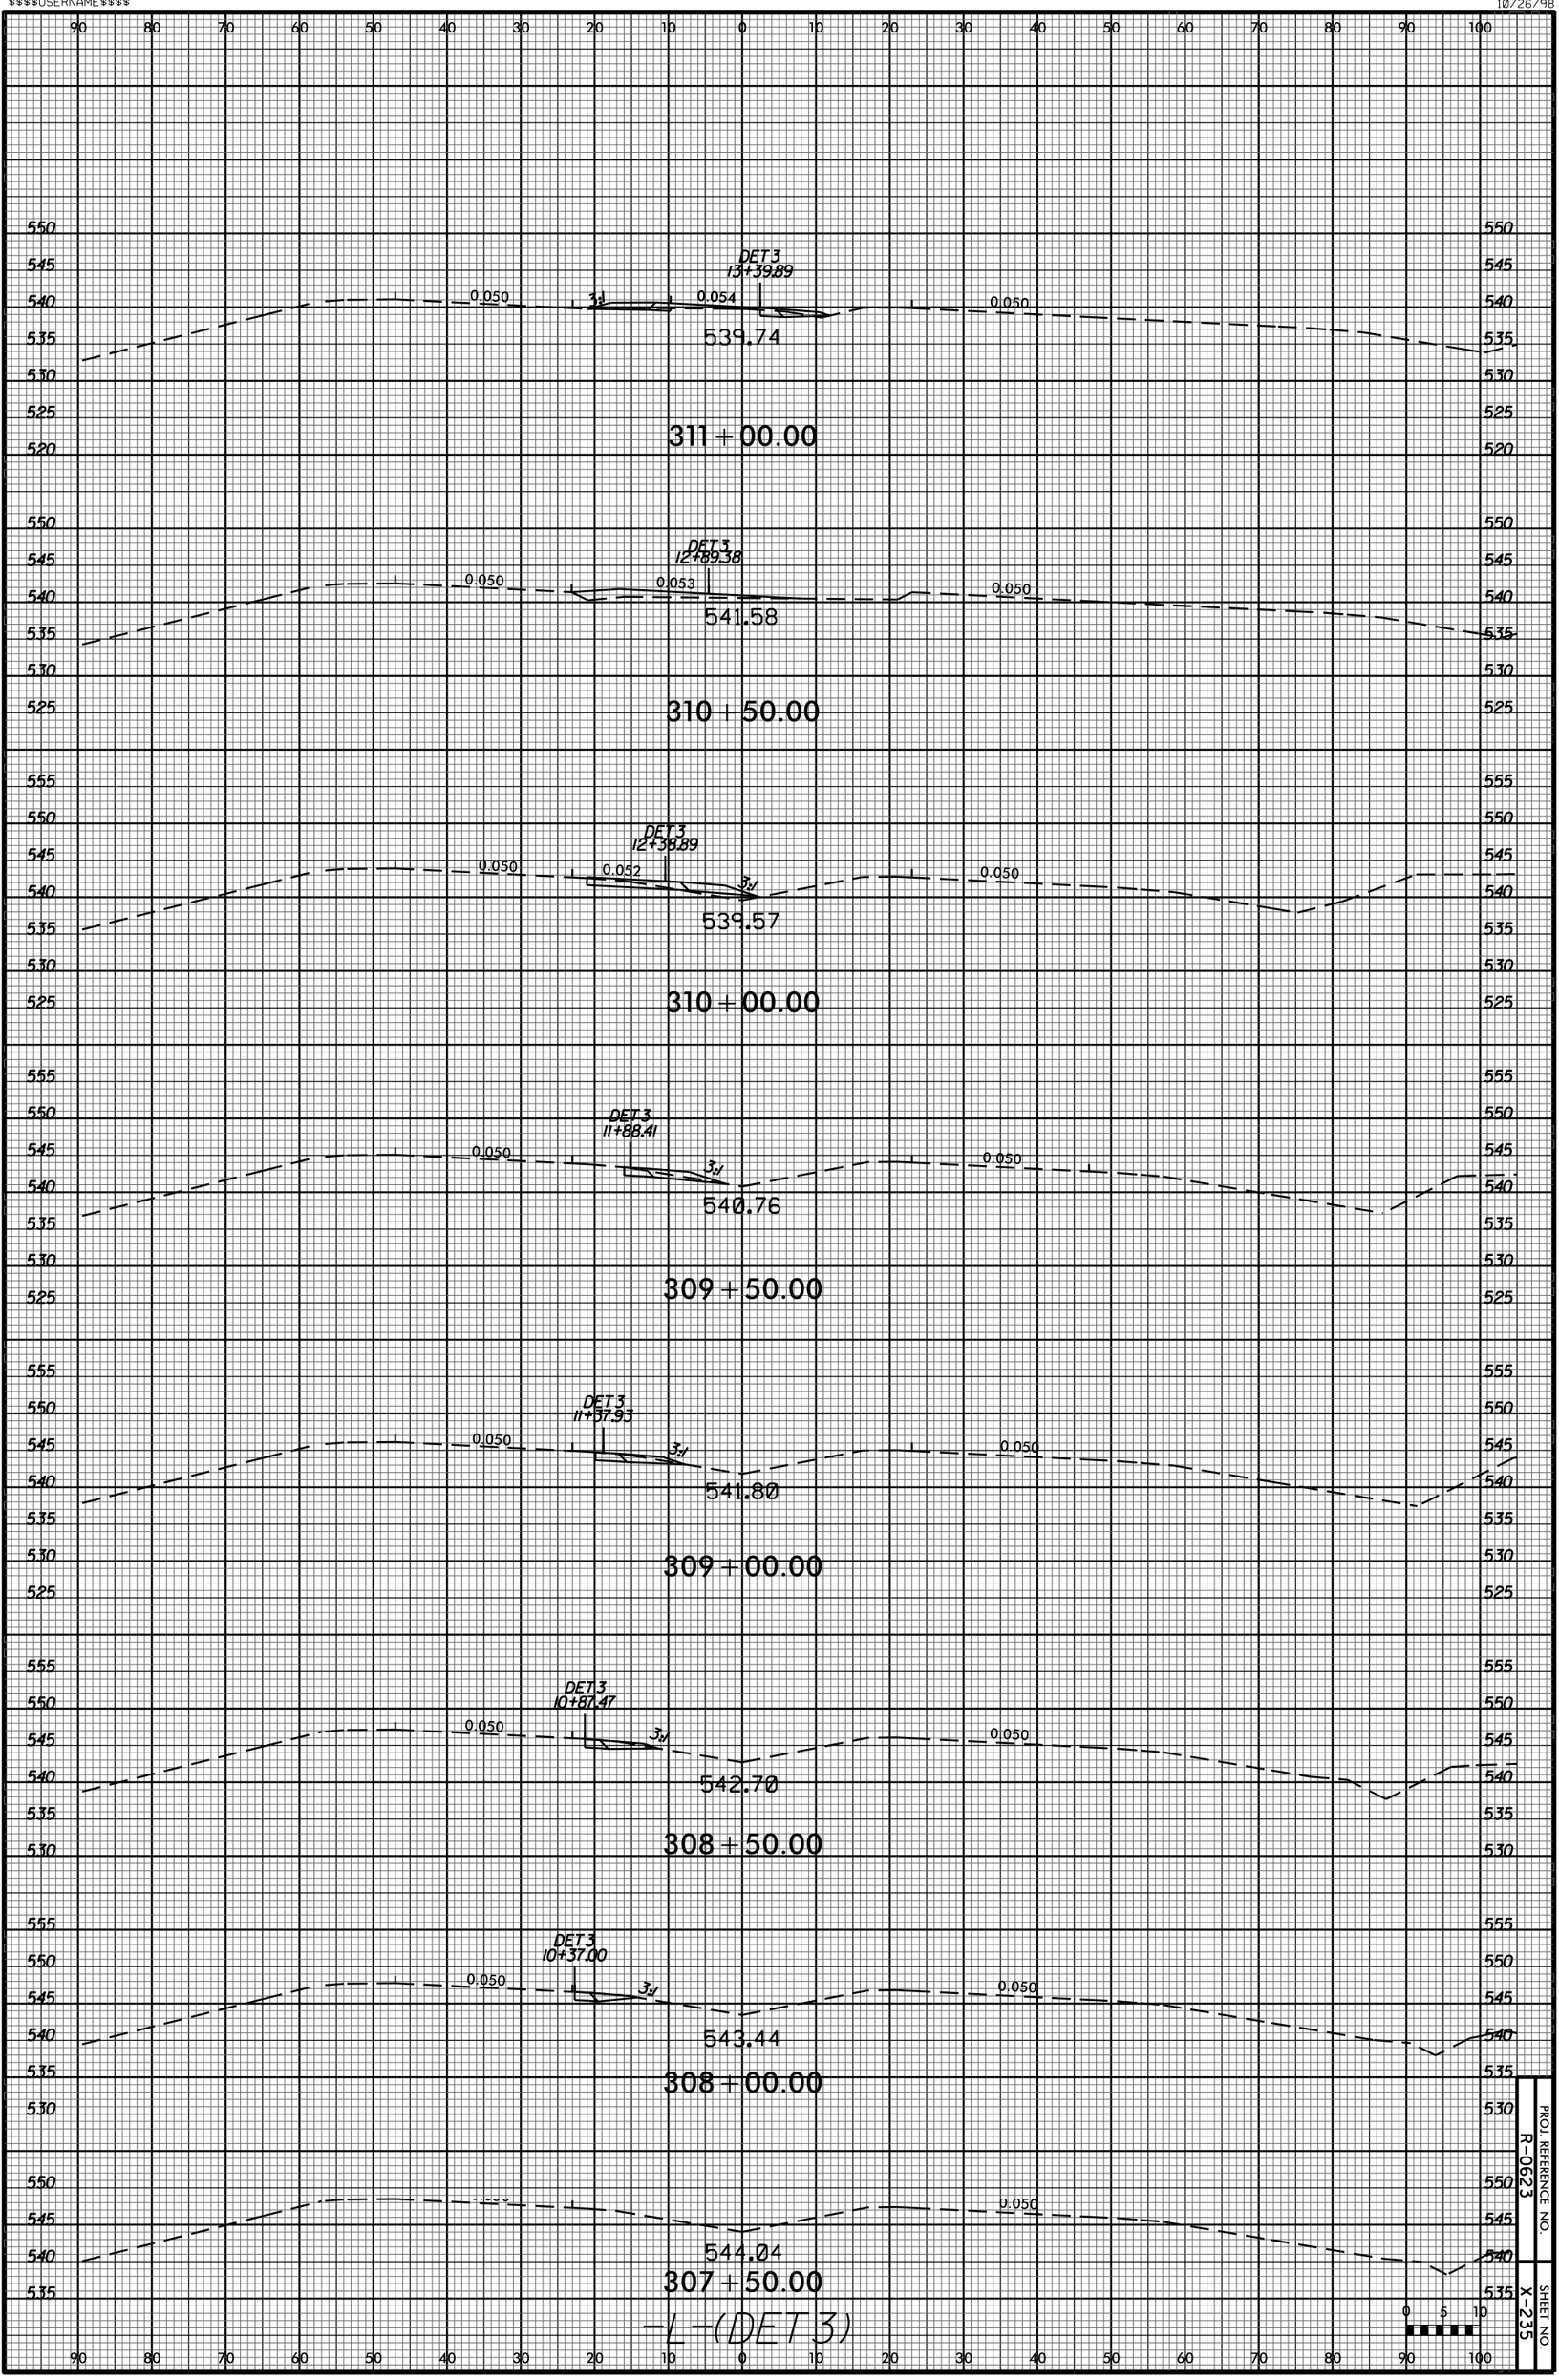

PROJ. REFERENCE NO.
R-0623

SHEET NO.
X-235