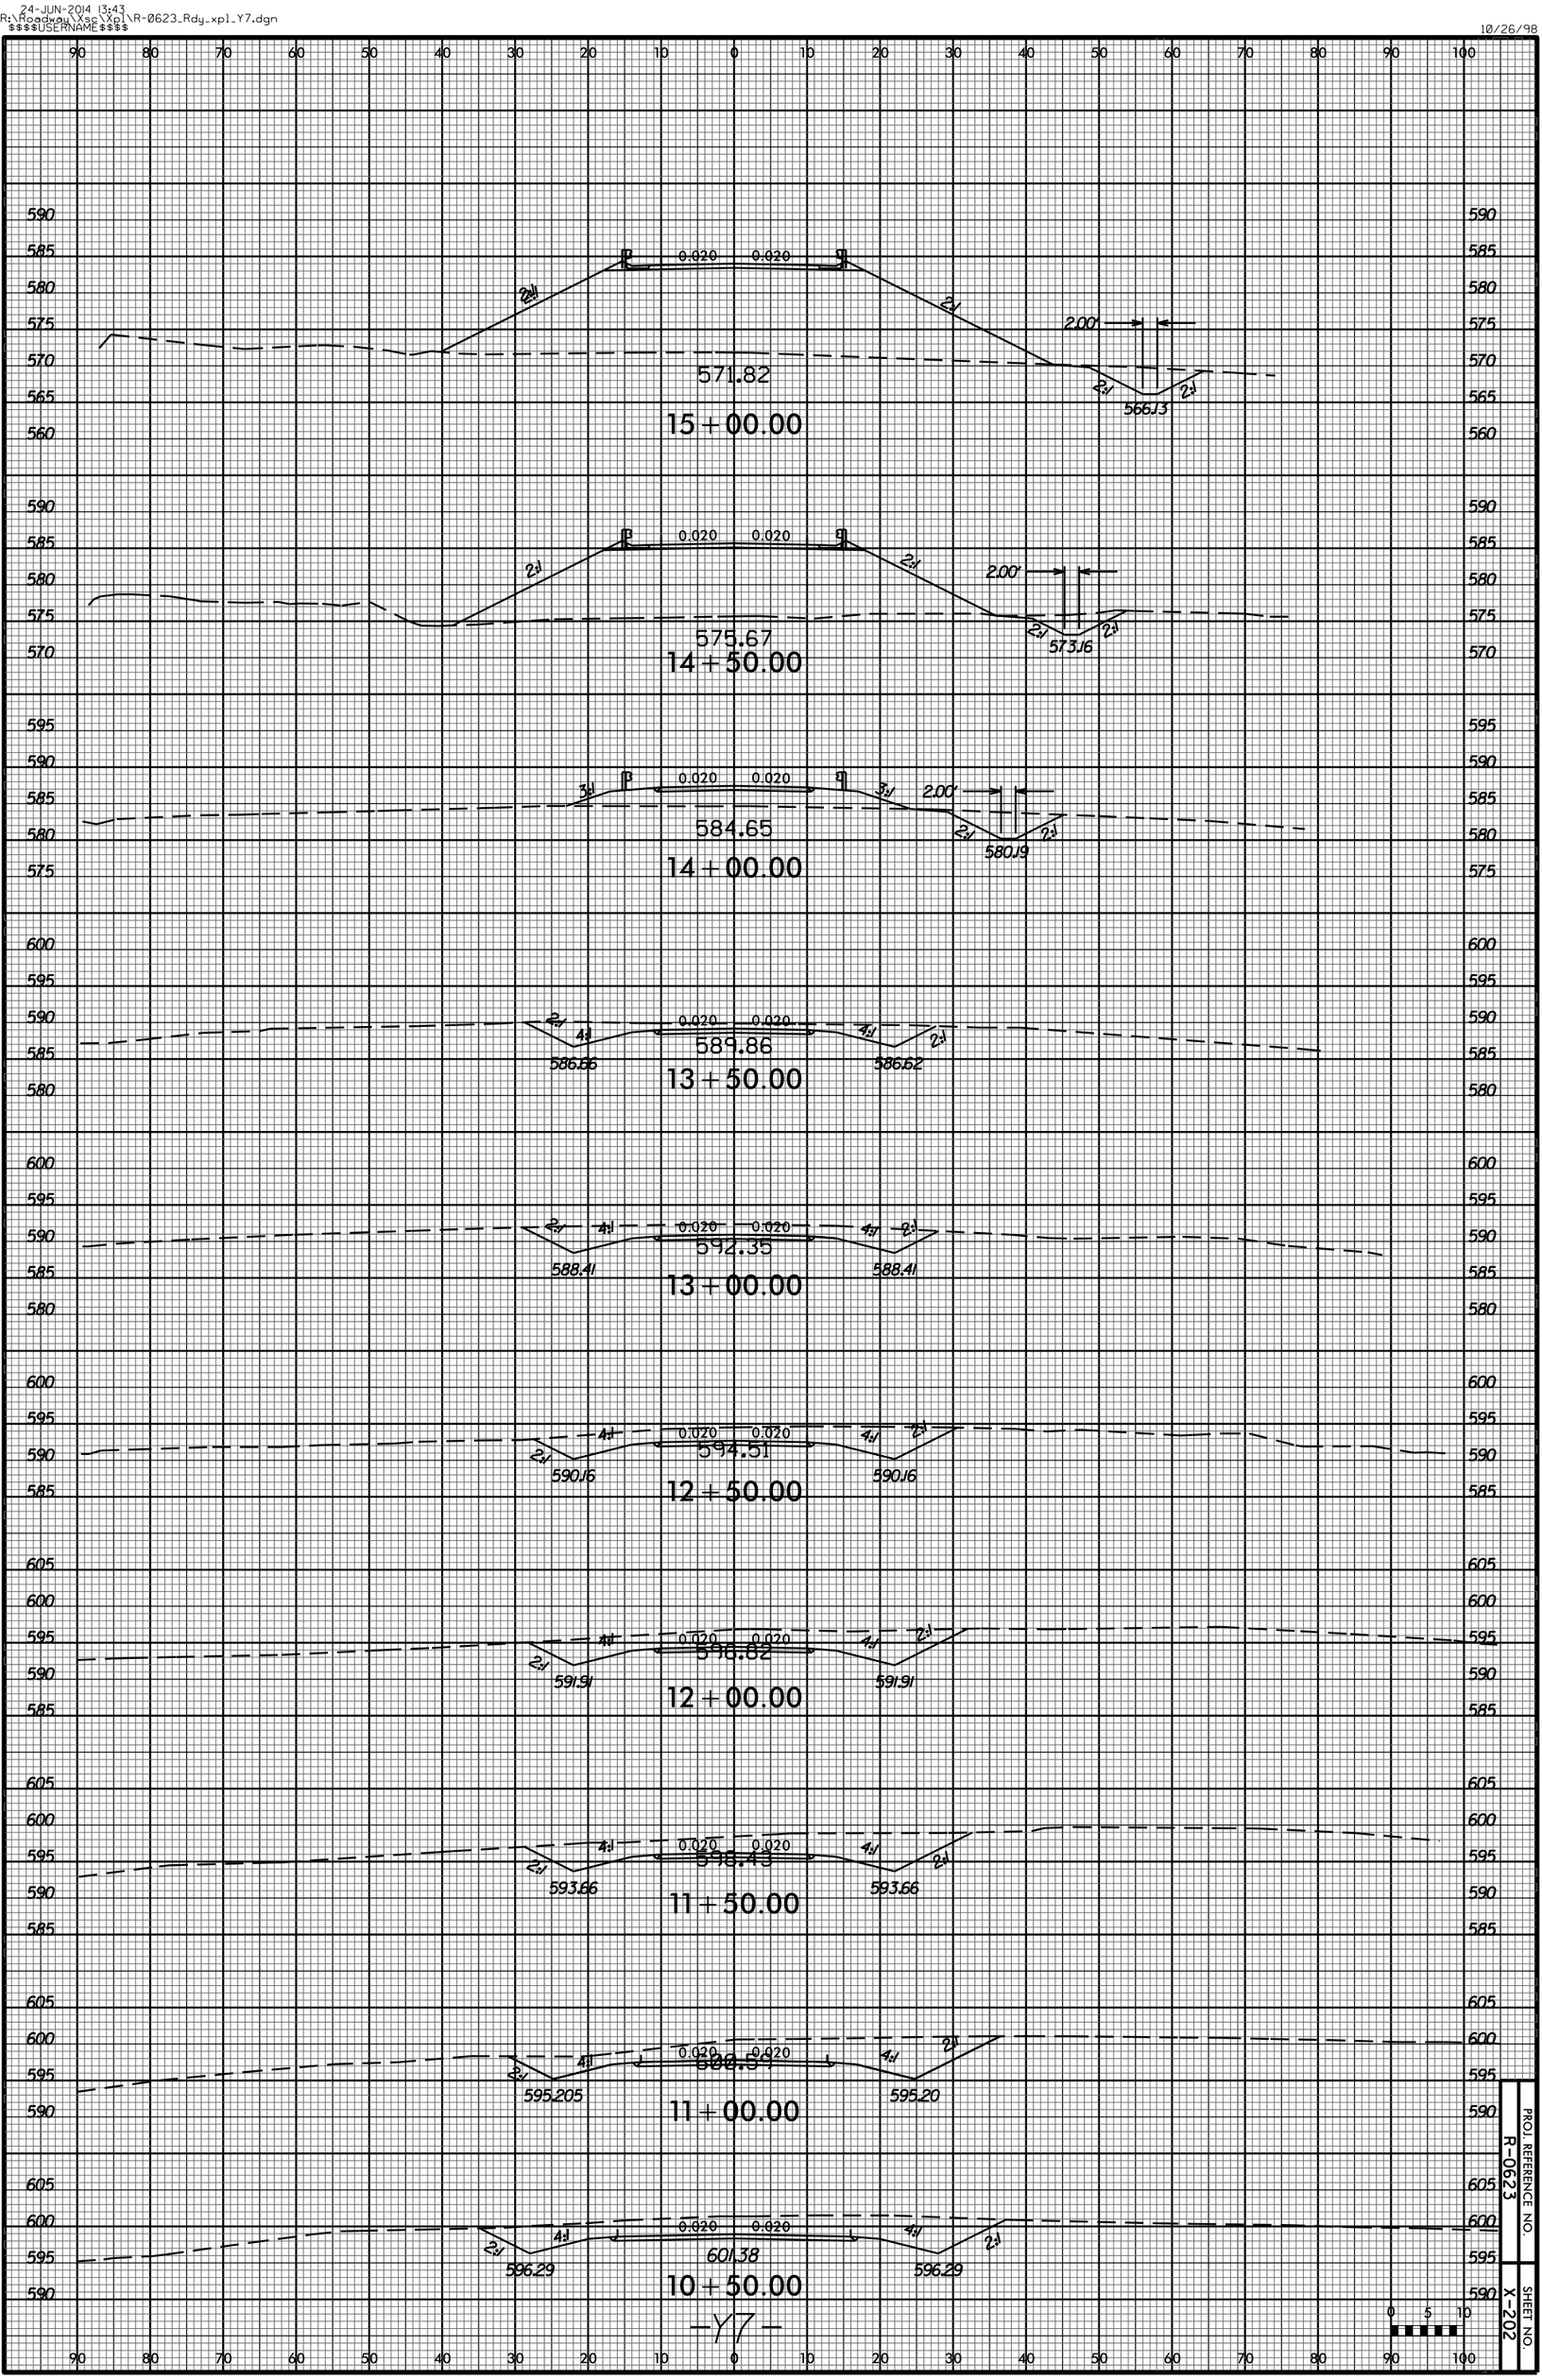
0.020 0.020
2:1
2.00'
571.82
566.13
15+00.00
575.67
573.16
14+50.00
584.65
580.19
14+00.00
3:1
589.86
586.86
586.62
13+50.00
4:1
592.35
588.41
13+00.00
594.51
590.16
12+50.00
596.82
591.91
12+00.00
598.43
593.66
11+50.00
595.205
595.20
11+00.00
601.38
596.29
10+50.00
-Y7-
PROJ. REFERENCE NO.
R-0623
SHEET NO.
X-202