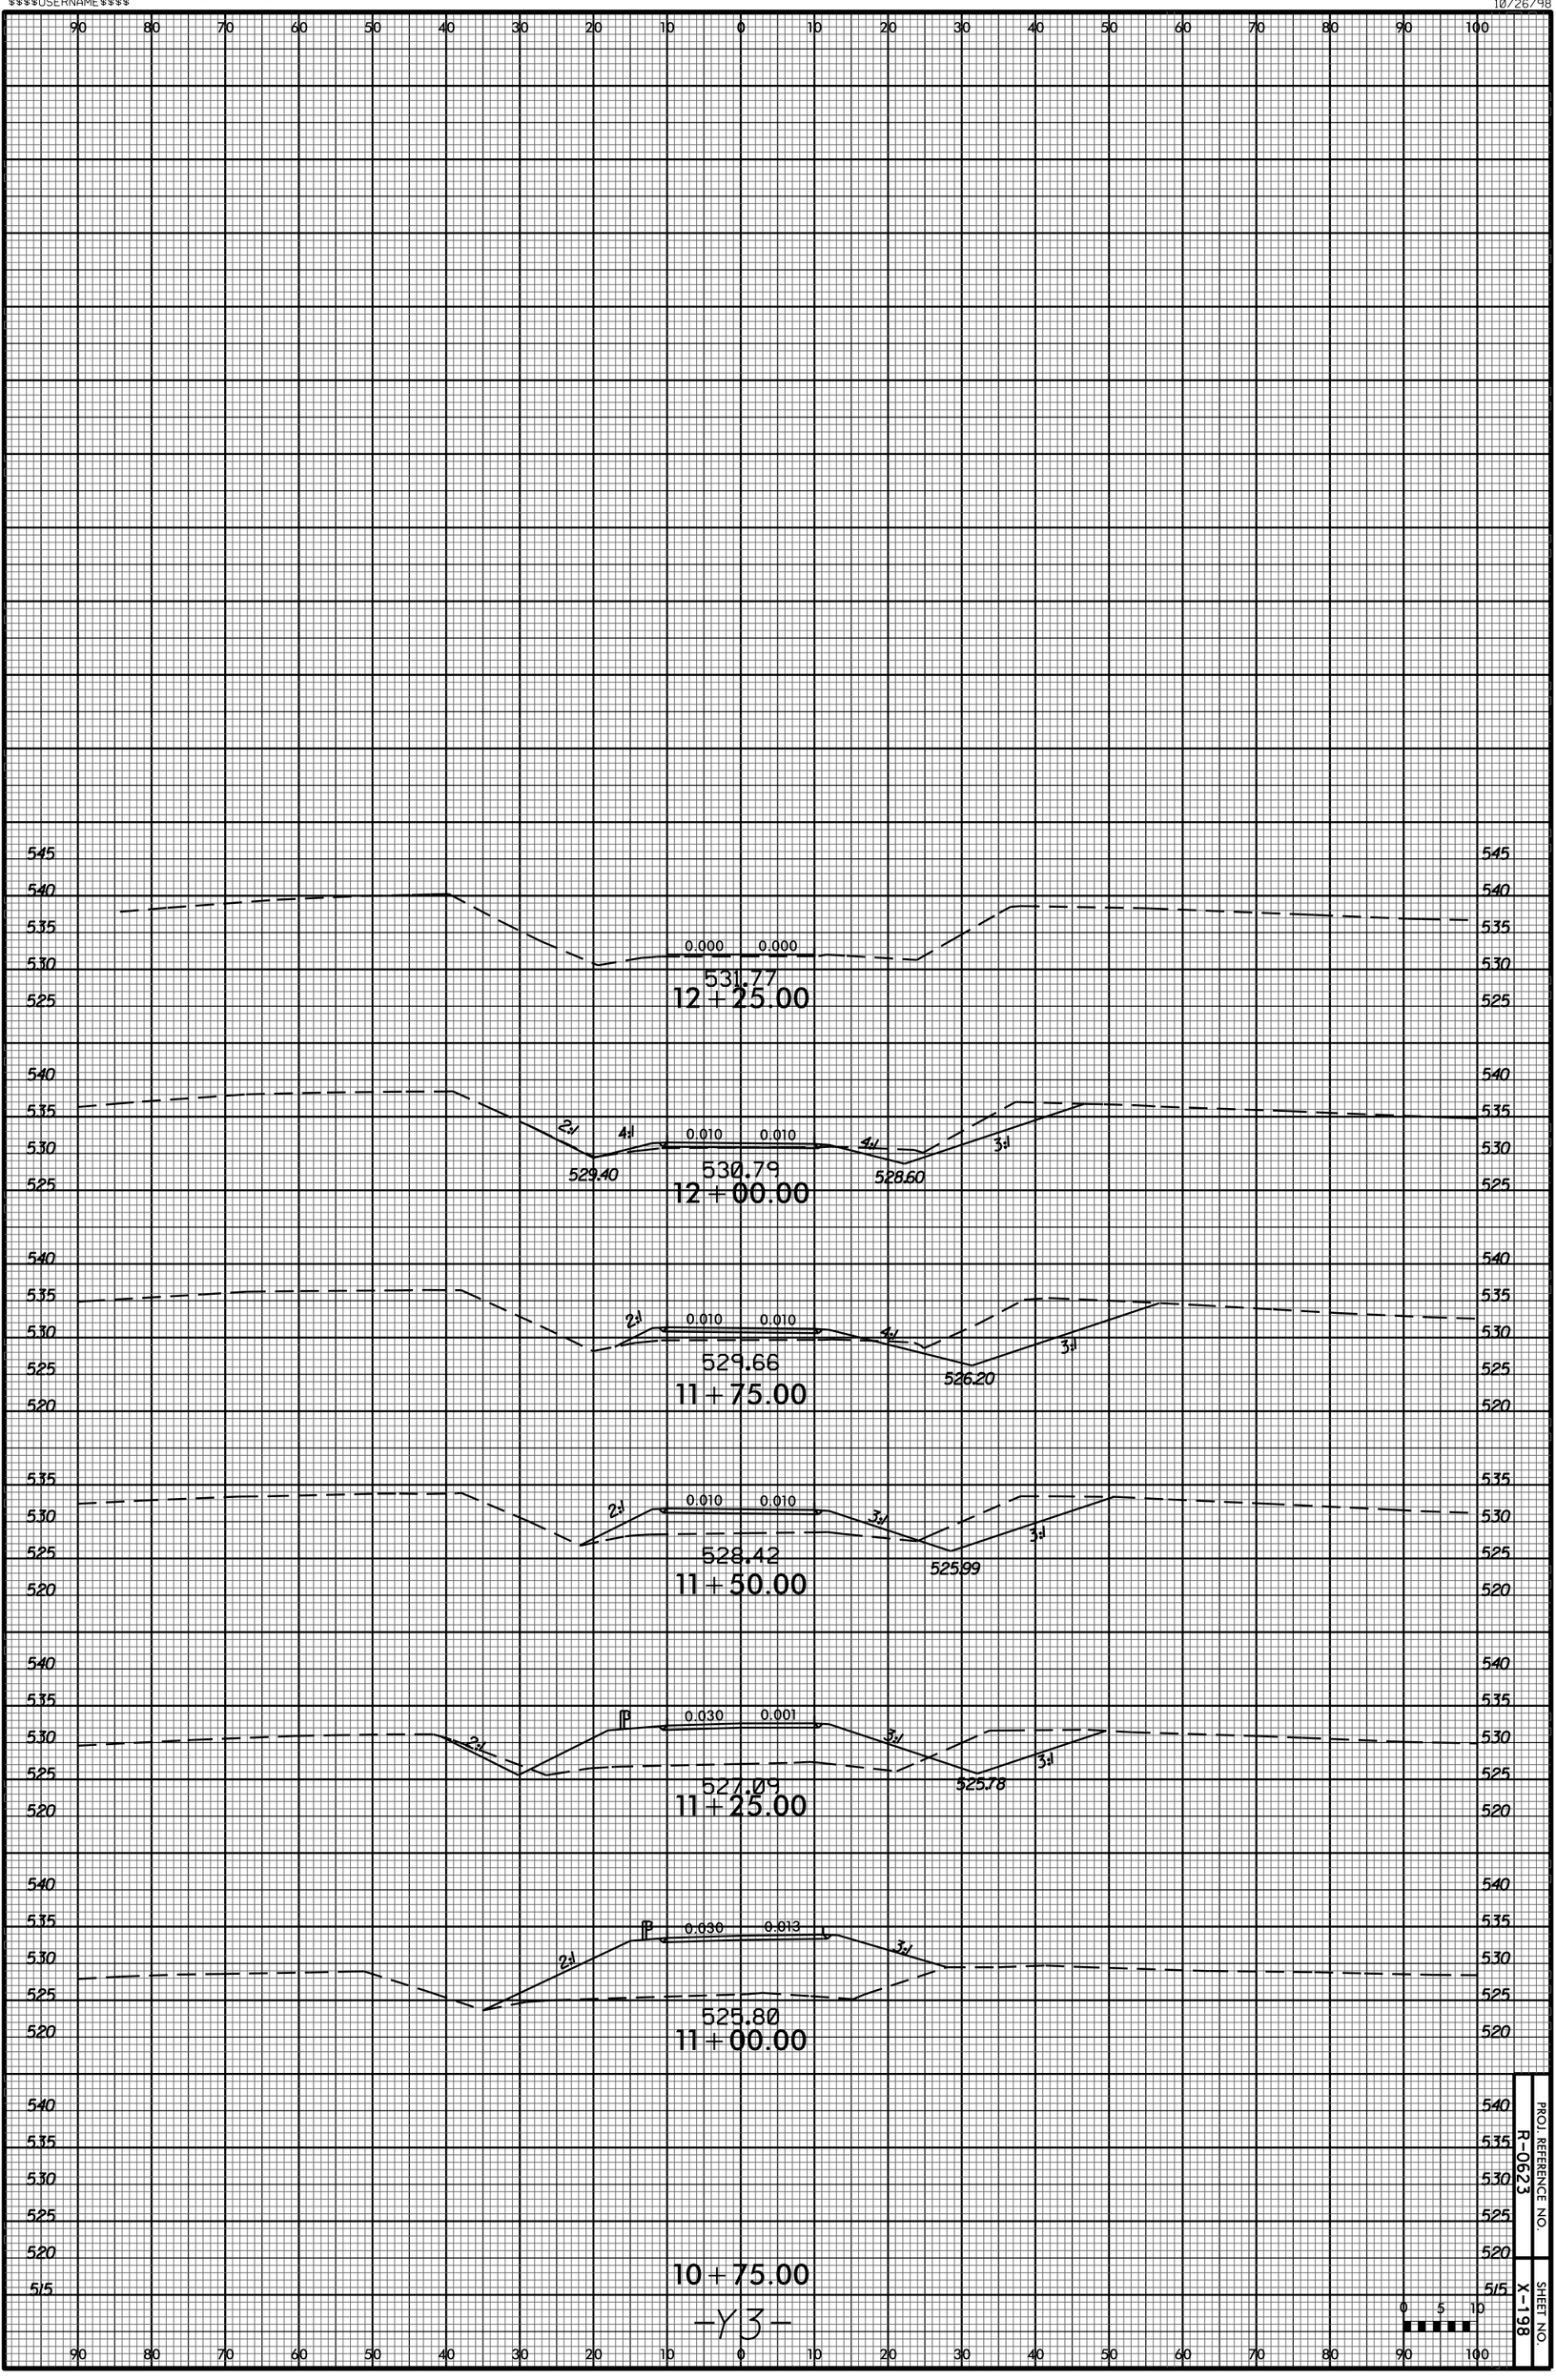
0.000 0.000
531.77
12+25.00
2:1
4:1
0.010 0.010
4:1
3:1
529.40
530.79
528.60
12+00.00
2:1
0.010 0.010
4:1
3:1
529.66
526.20
11+75.00
2:1
0.010 0.010
3:1
3:1
528.42
525.99
11+50.00
2:1
0.030 0.001
3:1
3:1
527.09
525.78
11+25.00
2:1
0.030 0.013
3:1
525.80
11+00.00
10+75.00
-Y3-
PROJ. REFERENCE NO.
R-0623
SHEET NO.
X-198