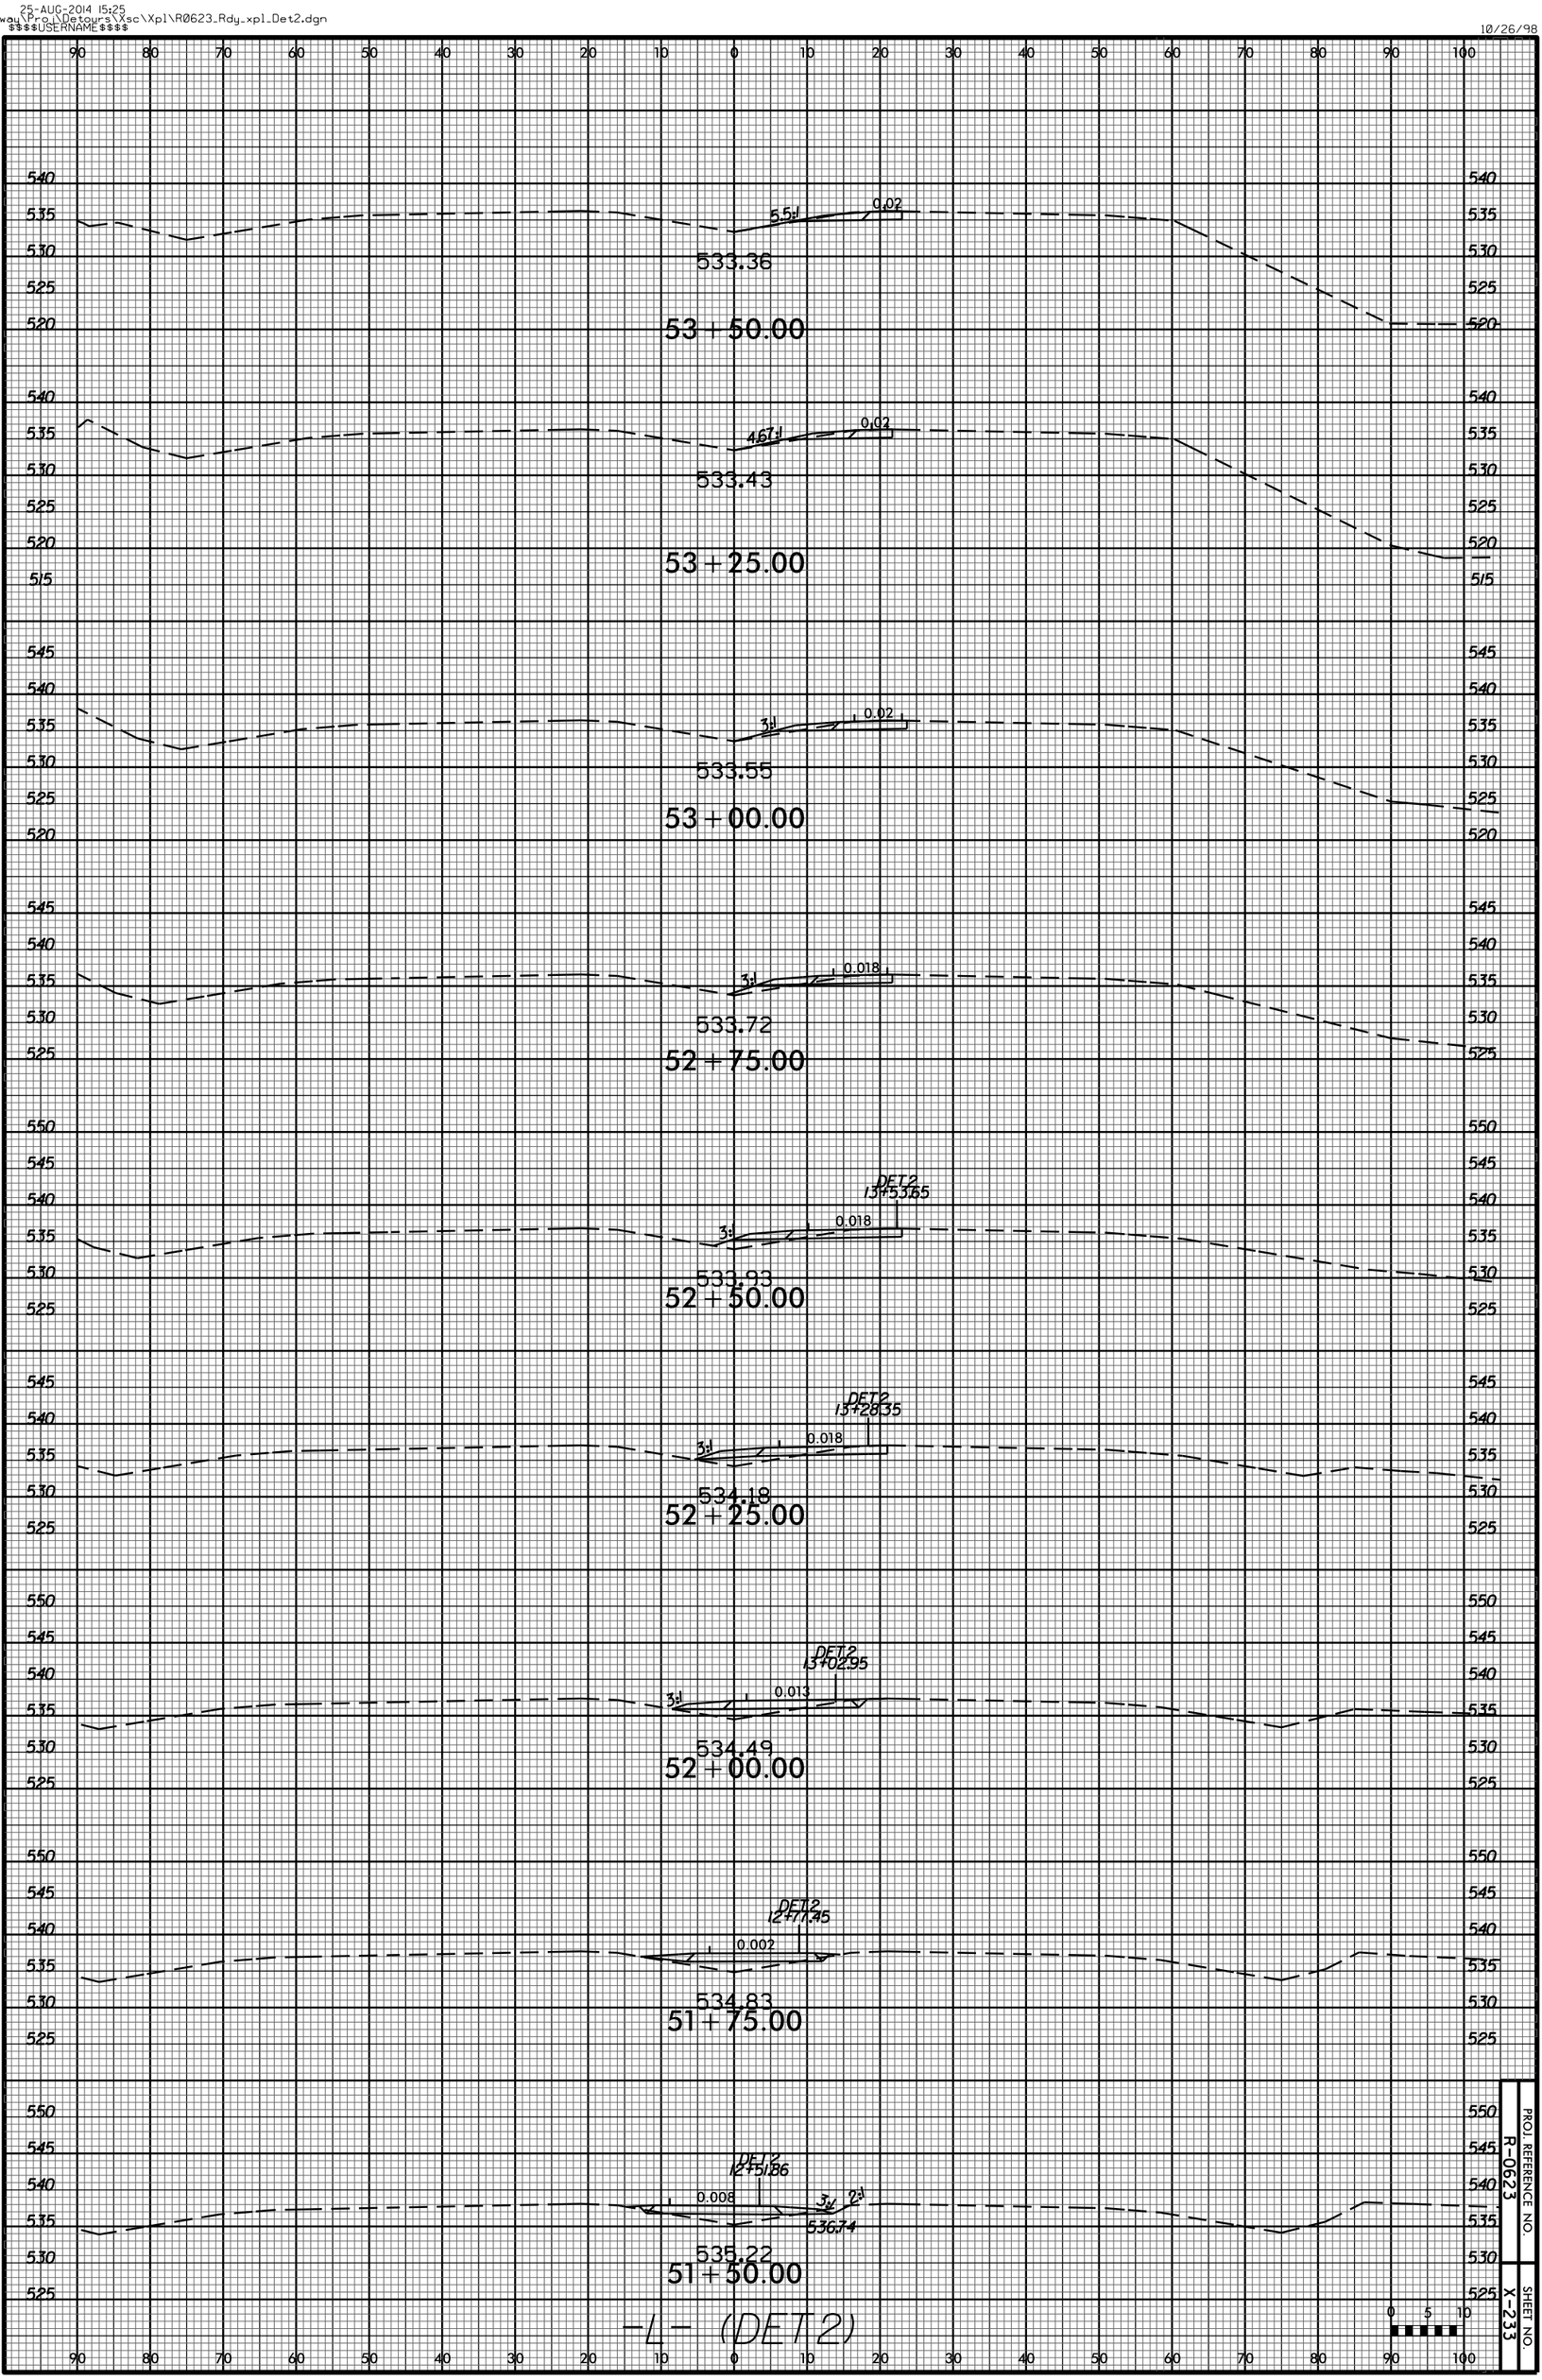
533.36
53+50.00
5:1
0.02
533.43
53+25.00
4.67:1
0.02
533.55
53+00.00
3:1
0.02
533.72
52+75.00
3:1
0.018
533.93
52+50.00
DET2
13+53.65
3:1
0.018
534.18
52+25.00
DET2
13+28.35
3:1
0.018
534.49
52+00.00
DET2
13+02.95
3:1
0.013
534.83
51+75.00
DET2
12+77.45
0.002
535.22
51+50.00
DET2
12+51.86
0.008
3:1
2:1
536.14
-L- (DET2)
PROJ. REFERENCE NO.
R-0623
SHEET NO.
X-233