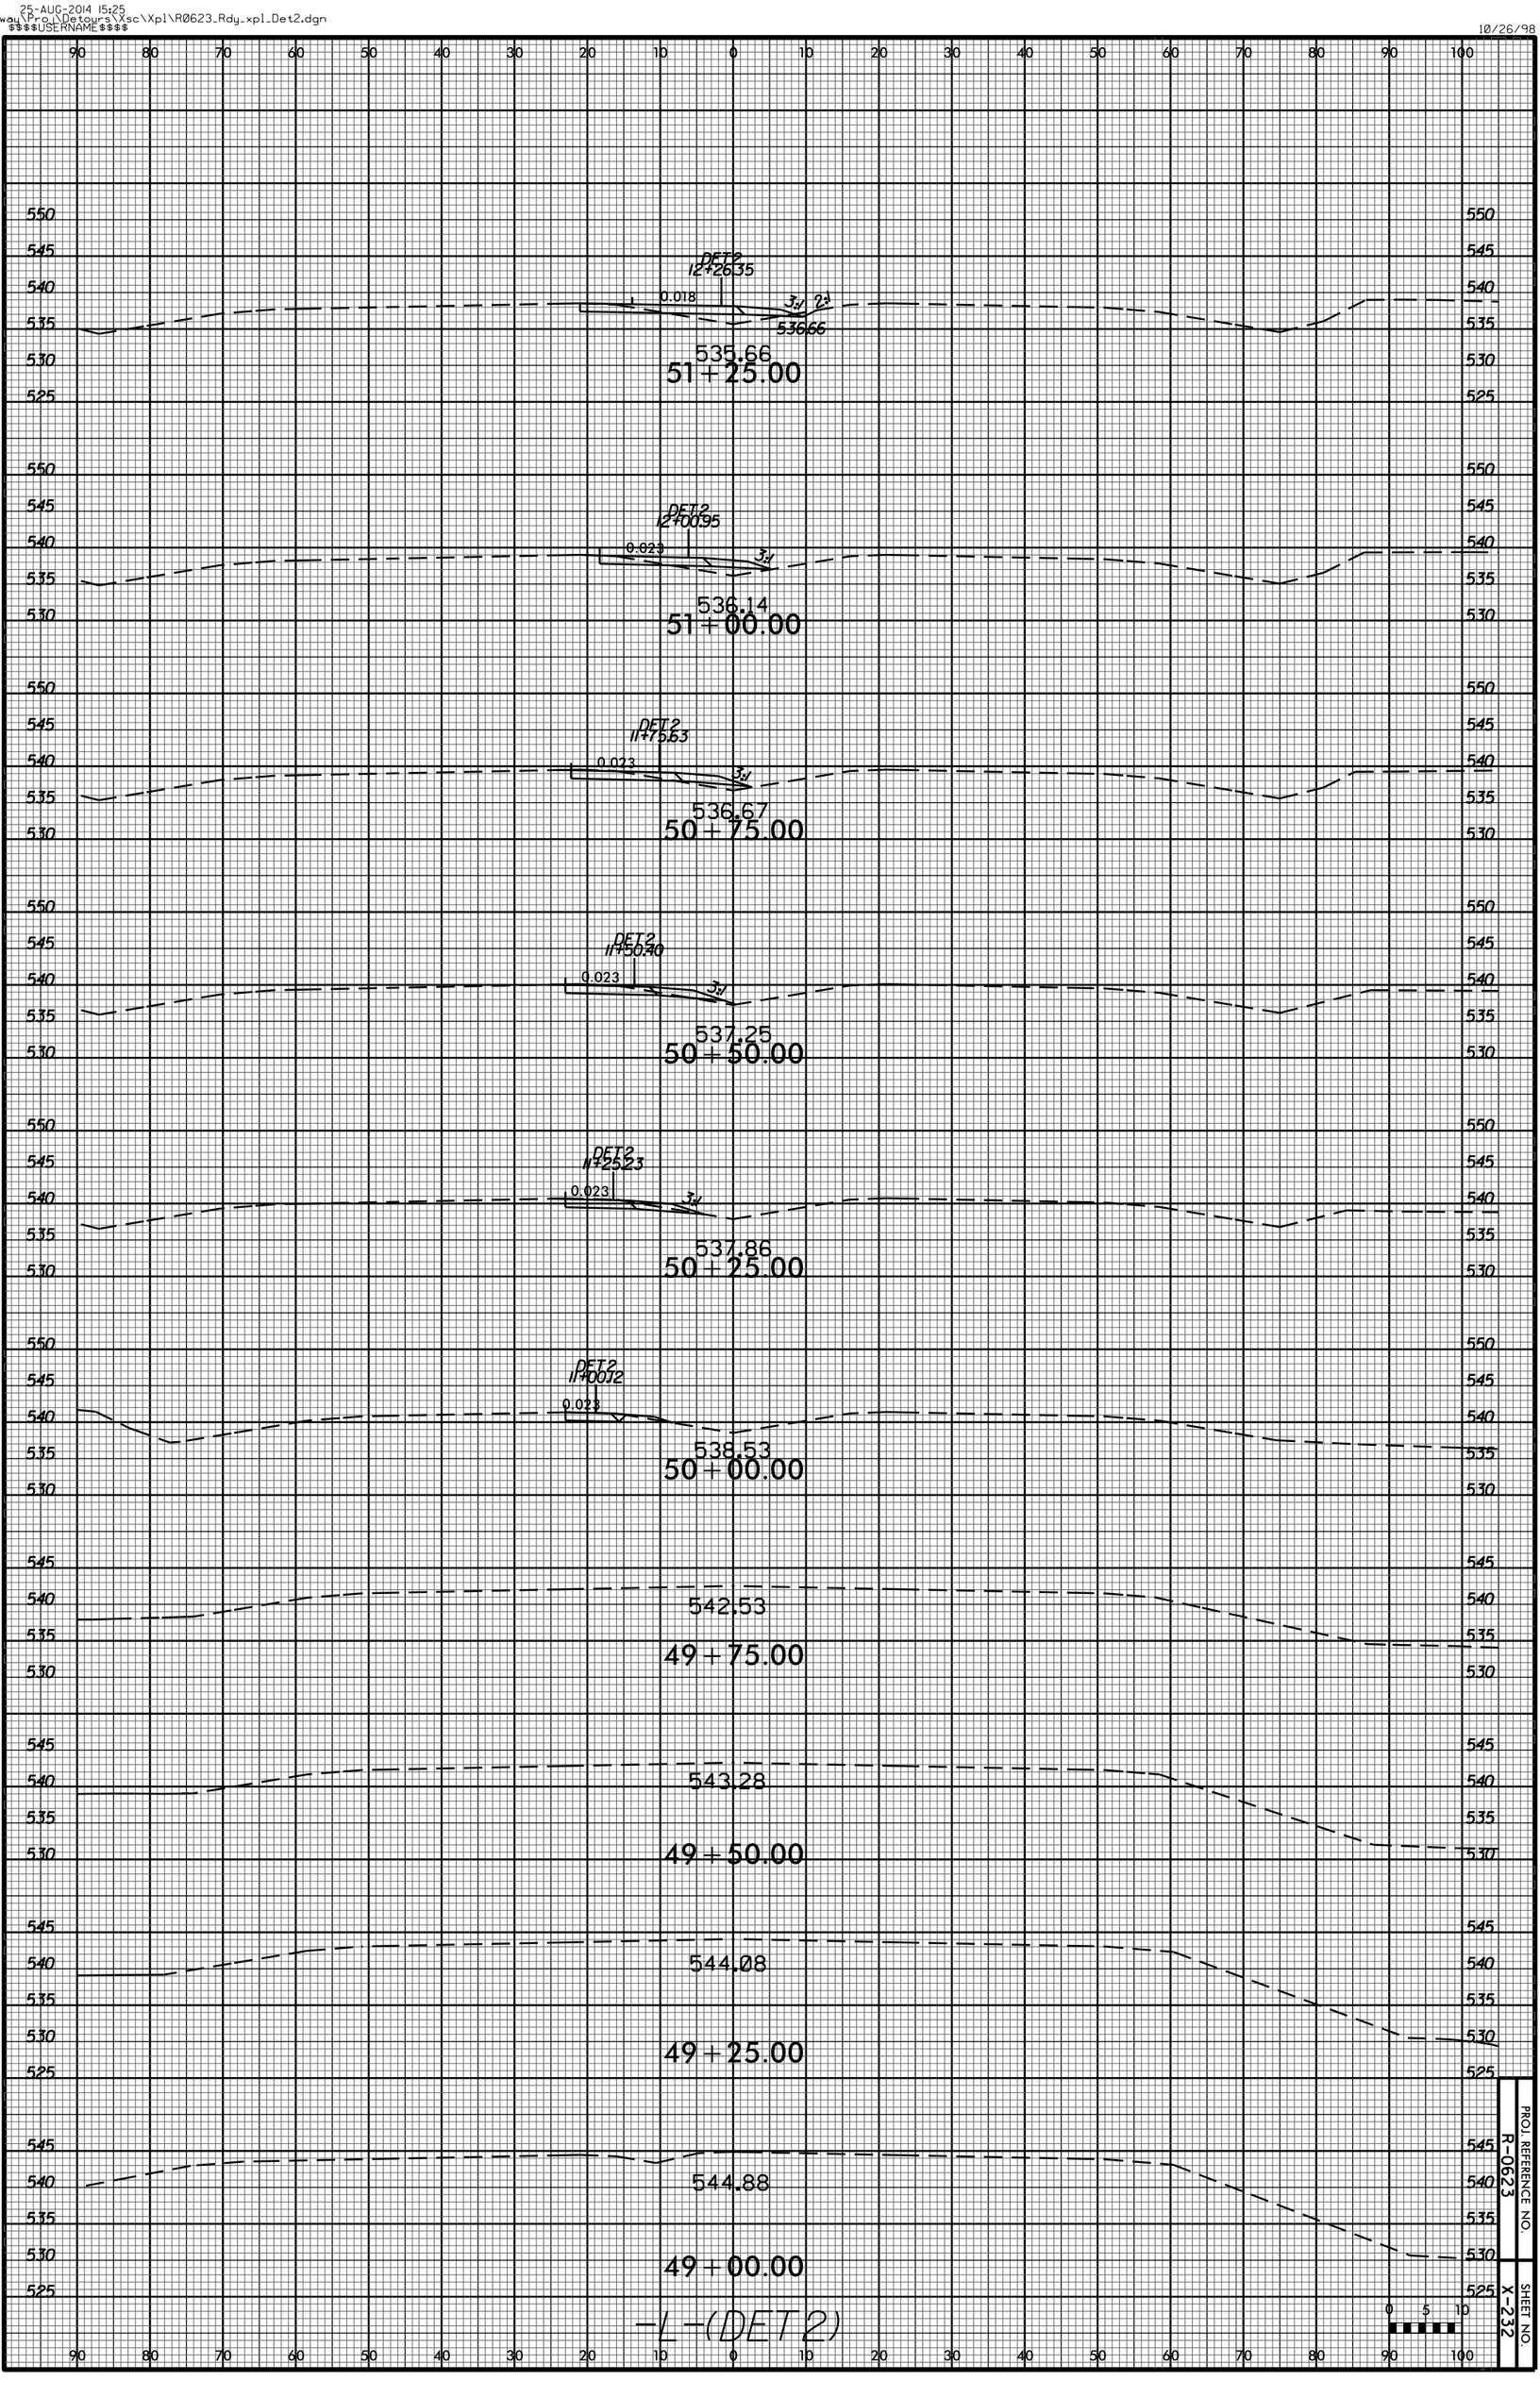
DET2
12+26.35
0.018
3:1
2:1
536.66
535.66
51+25.00
DET2
12+00.95
0.023
3:1
536.14
51+00.00
DET2
11+75.63
0.023
3:1
536.67
50+75.00
DET2
11+50.40
0.023
3:1
537.25
50+50.00
DET2
11+25.23
0.023
3:1
537.86
50+25.00
DET2
11+00.12
0.023
538.53
50+00.00
542.53
49+75.00
543.28
49+50.00
544.08
49+25.00
544.88
49+00.00
-L-(DET2)
PROJ. REFERENCE NO.
R-0623
SHEET NO.
X-232