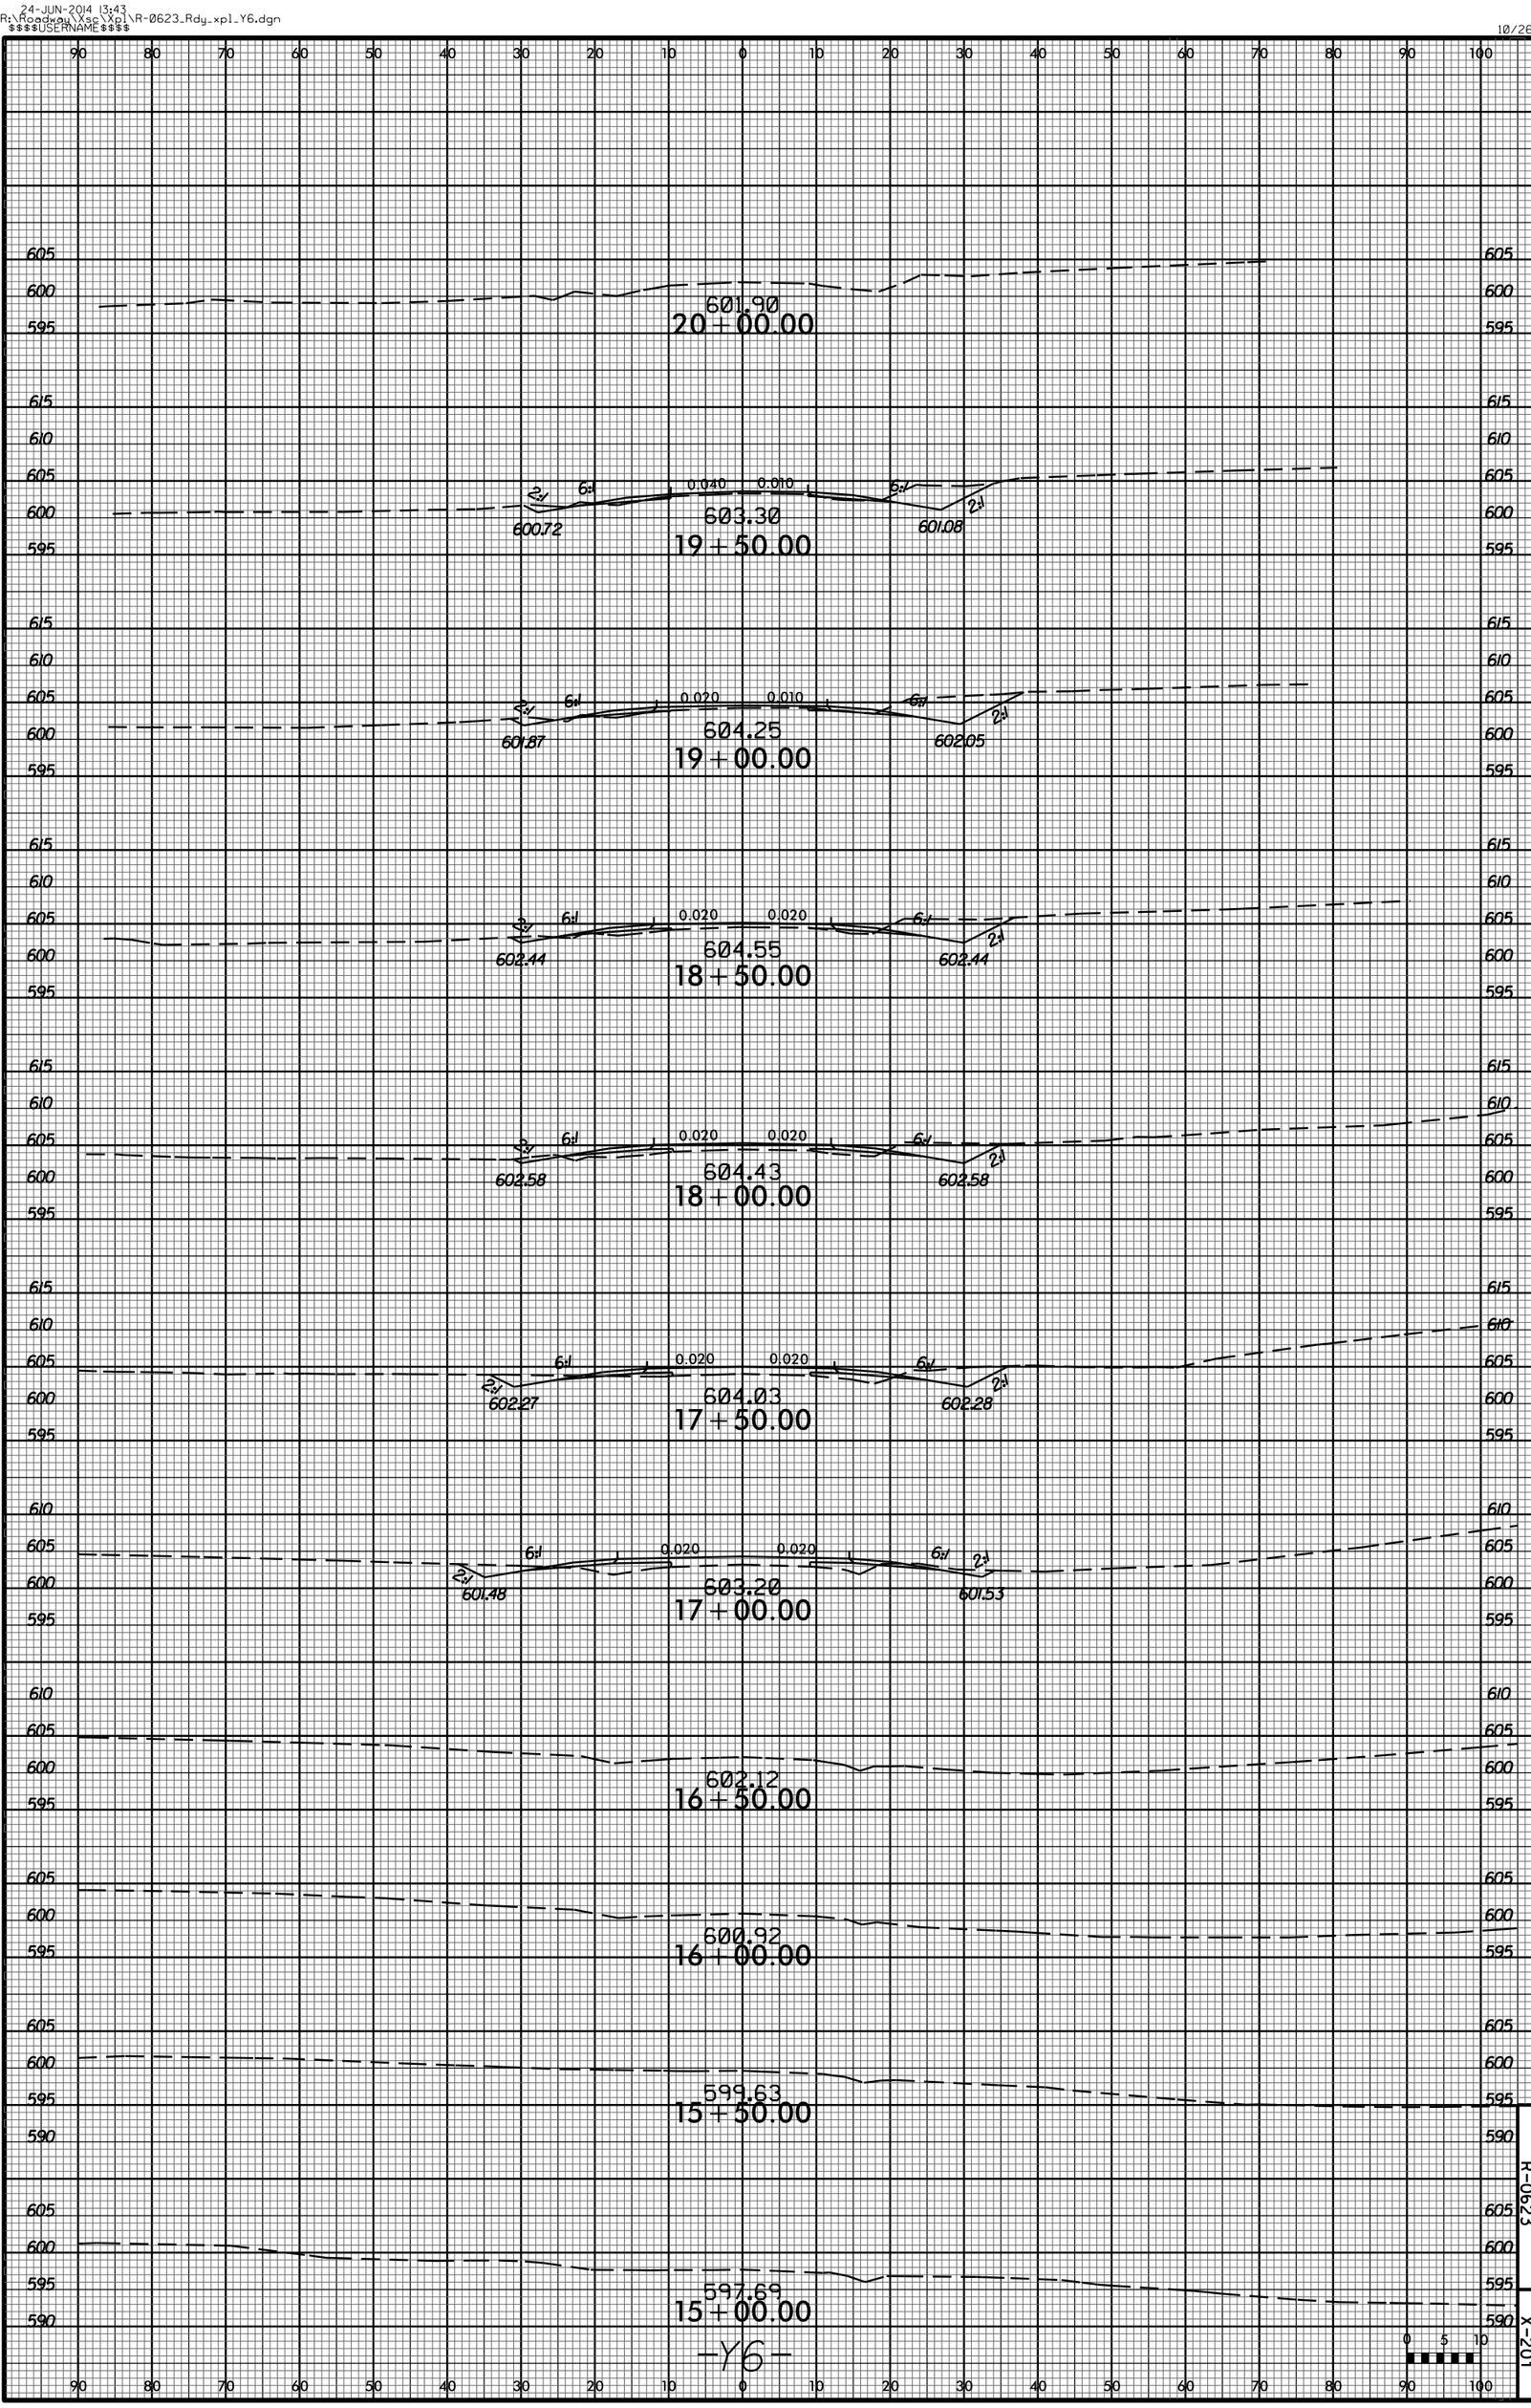
601.90
20+00.00
0.040
0.010
600.72
603.30
601.08
19+50.00
0.020
0.010
601.87
604.25
602.05
19+00.00
0.020
0.020
602.44
604.55
602.44
18+50.00
0.020
0.020
602.58
604.43
602.58
18+00.00
0.020
0.020
602.27
604.03
602.28
17+50.00
0.020
0.020
601.48
603.20
601.53
17+00.00
602.12
16+50.00
600.92
16+00.00
599.63
15+50.00
597.69
15+00.00
-Y6-
PROJ. REFERENCE NO.
R-0623
SHEET NO.
X-201