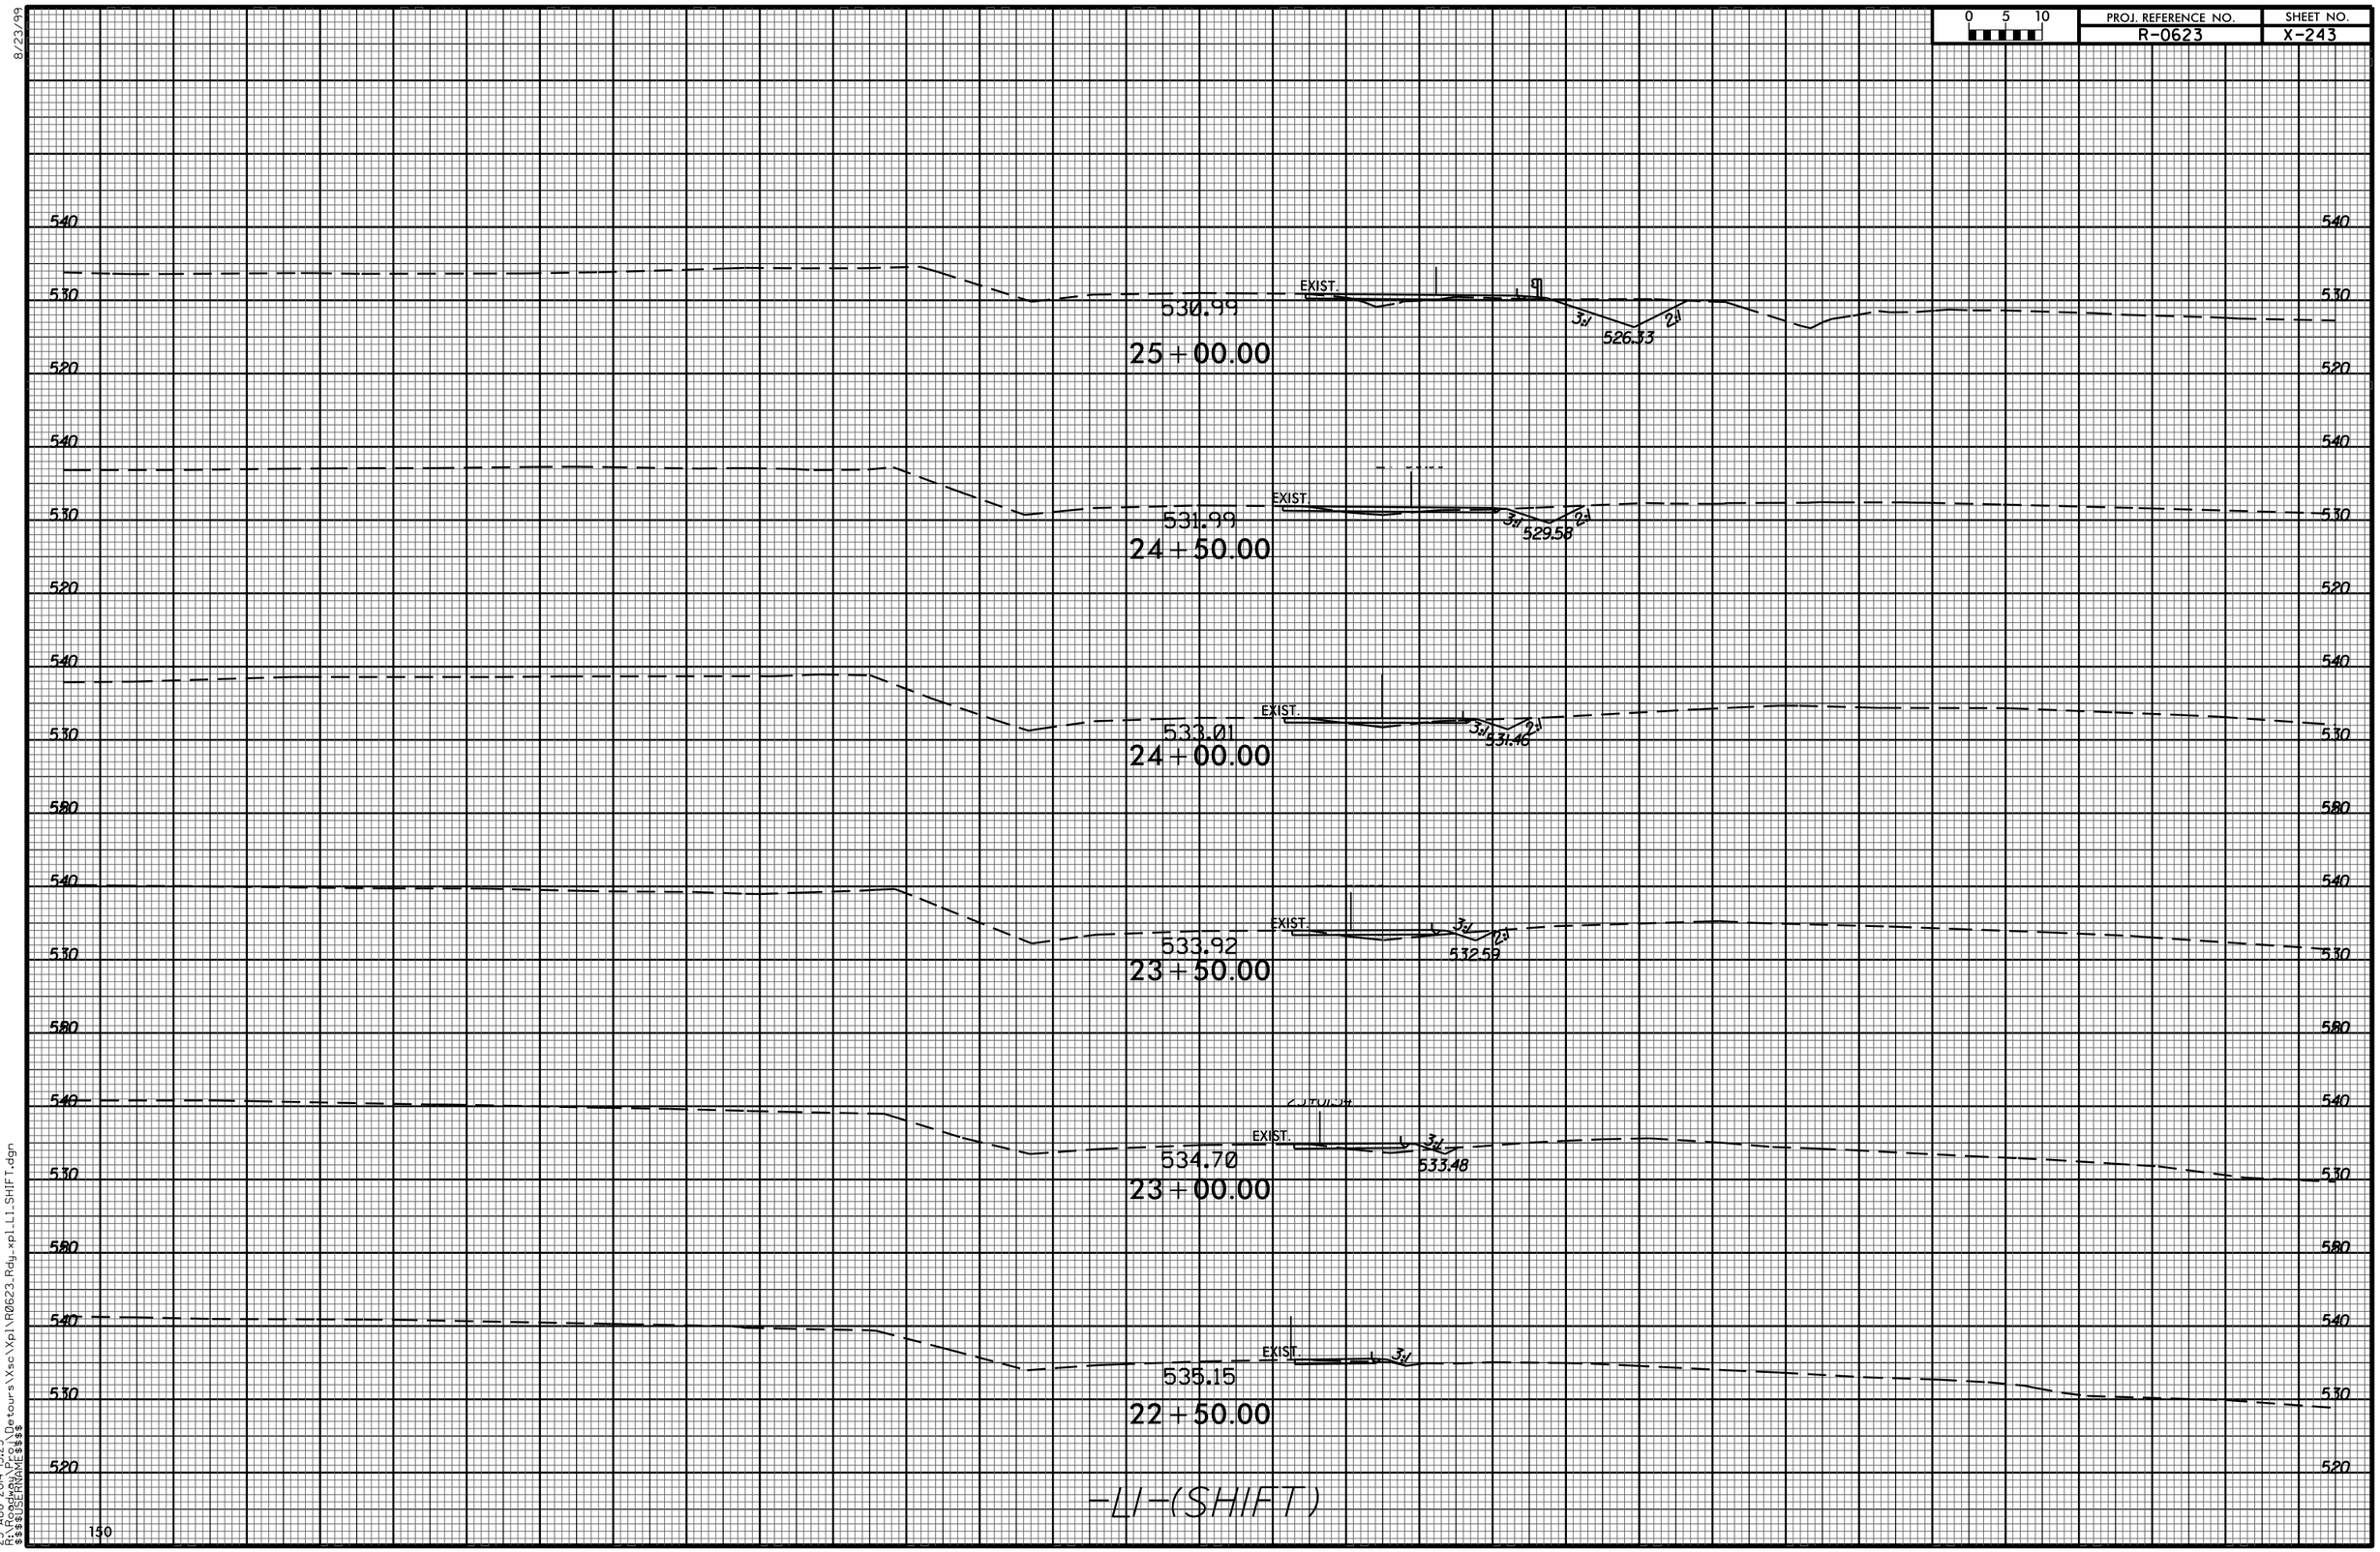

8/23/99
25-AUG-2014 15:25
R:\Roadway\Proj\Detours\Xsc\Xpl\R0623_Rdy_xpl_L1_SHIFT.dgn
$$$$USERNAME$$$$