PROJ. REFERENCE NO.	SHEET NO.
R-0623	X-147

0 5 10

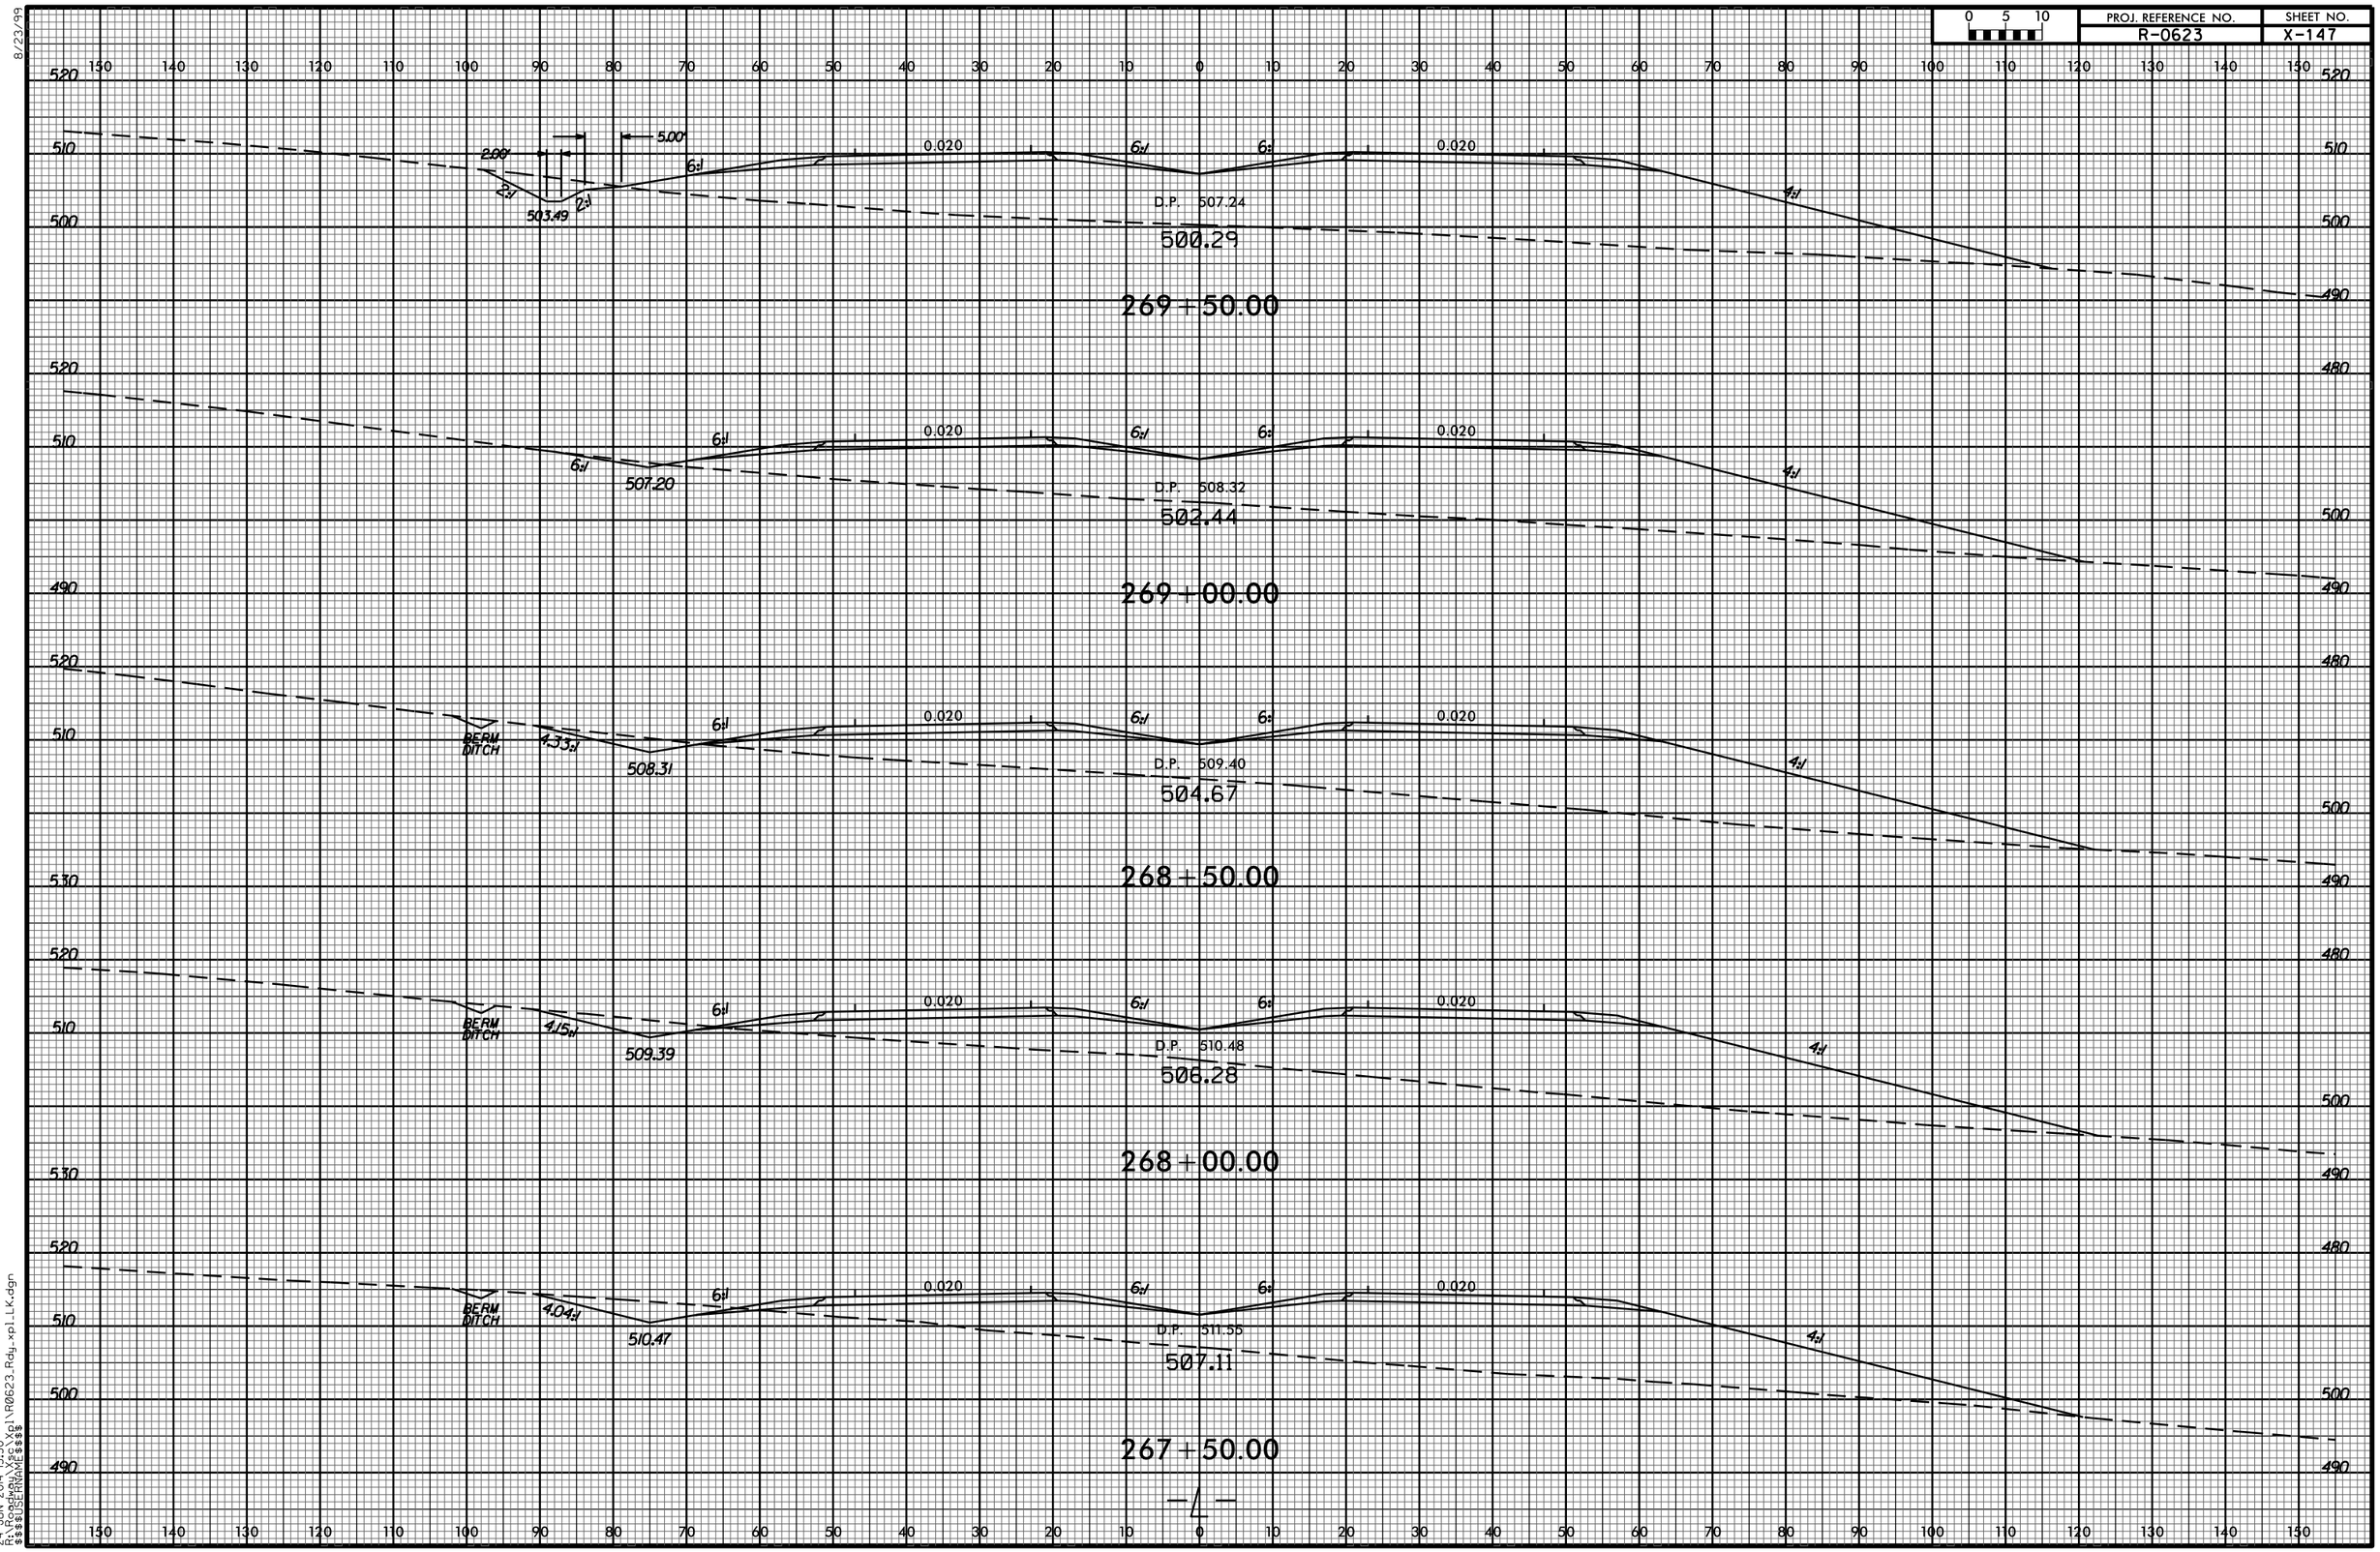

8/23/99
24-JUN-2014 13:50
R:\Roadway\Xsc\Xpl\R0623_Rdy_xpl_LK.dgn
$$$$USERNAME$$$$