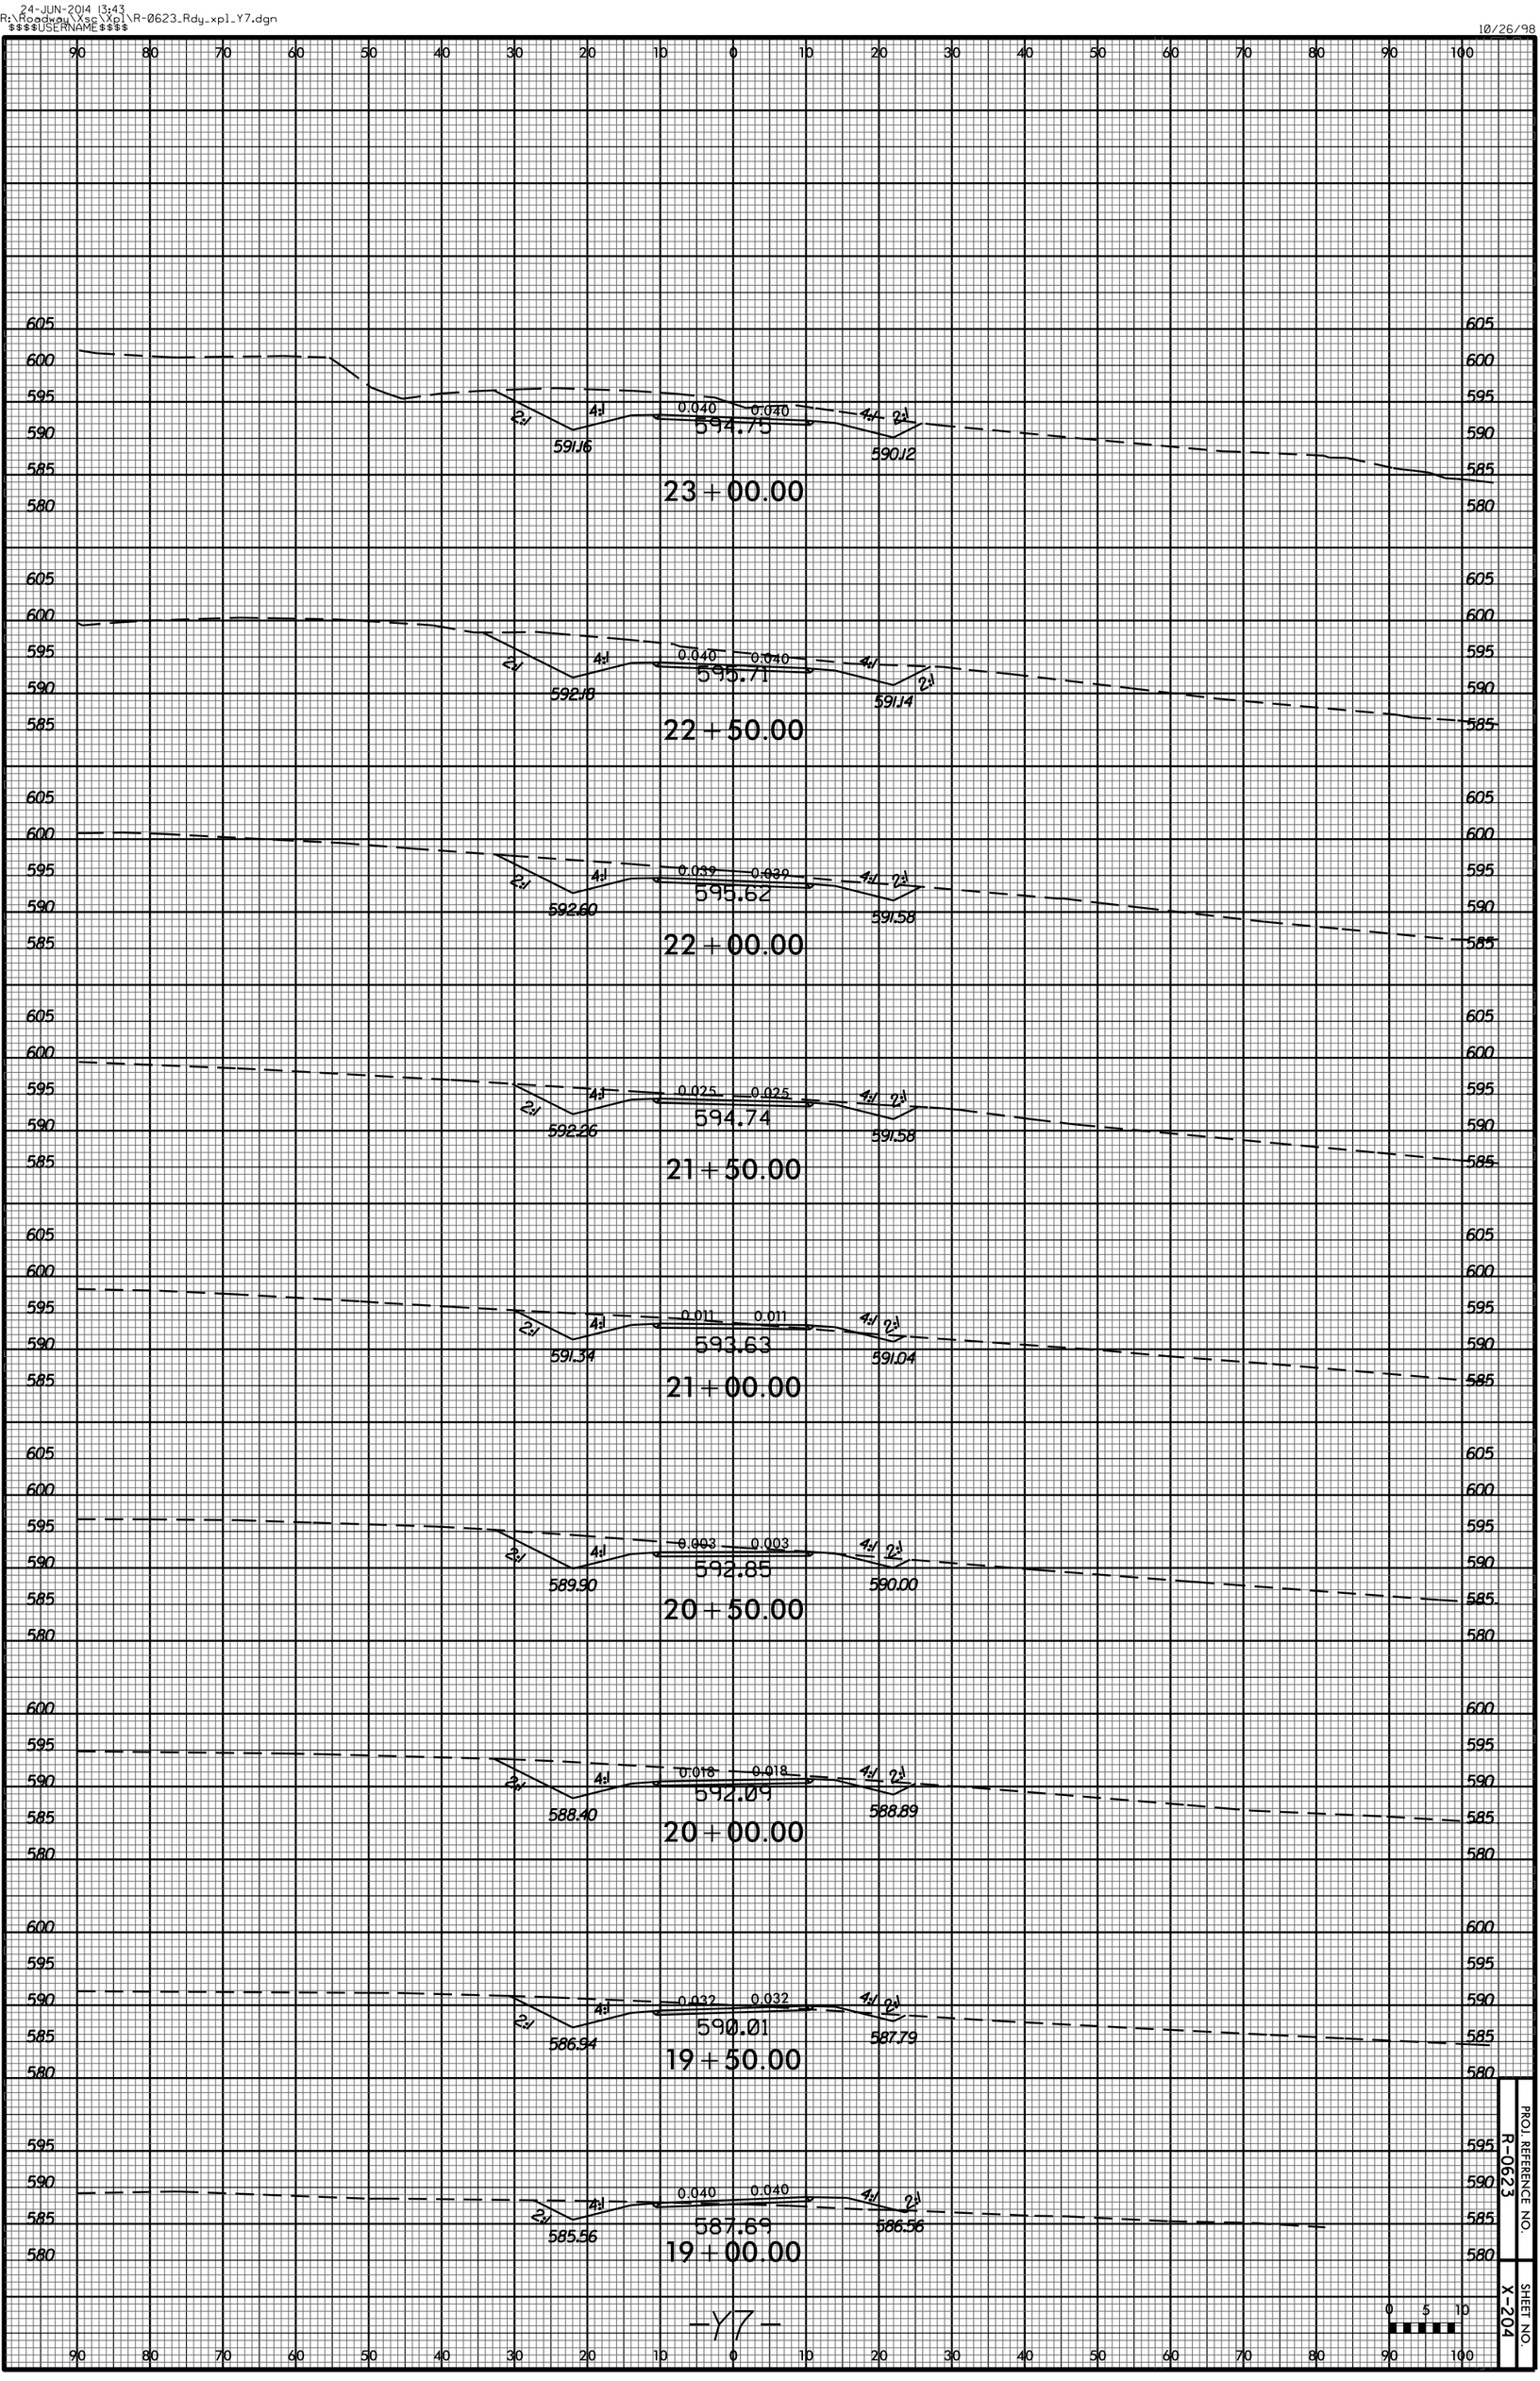
23+00.00
0.040 0.040
594.75
591.16
590.12
22+50.00
0.040 0.040
595.71
592.18
591.14
22+00.00
0.039 0.039
595.62
592.80
591.58
21+50.00
0.025 0.025
594.74
592.26
591.58
21+00.00
0.011 0.011
593.63
591.34
591.04
20+50.00
0.003 0.003
592.85
589.90
590.00
20+00.00
0.018 0.018
592.09
588.40
588.89
19+50.00
0.032 0.032
590.01
586.94
587.79
19+00.00
0.040 0.040
587.69
585.56
586.56
-Y7-
PROJ. REFERENCE NO.
R-0623
SHEET NO.
X-204