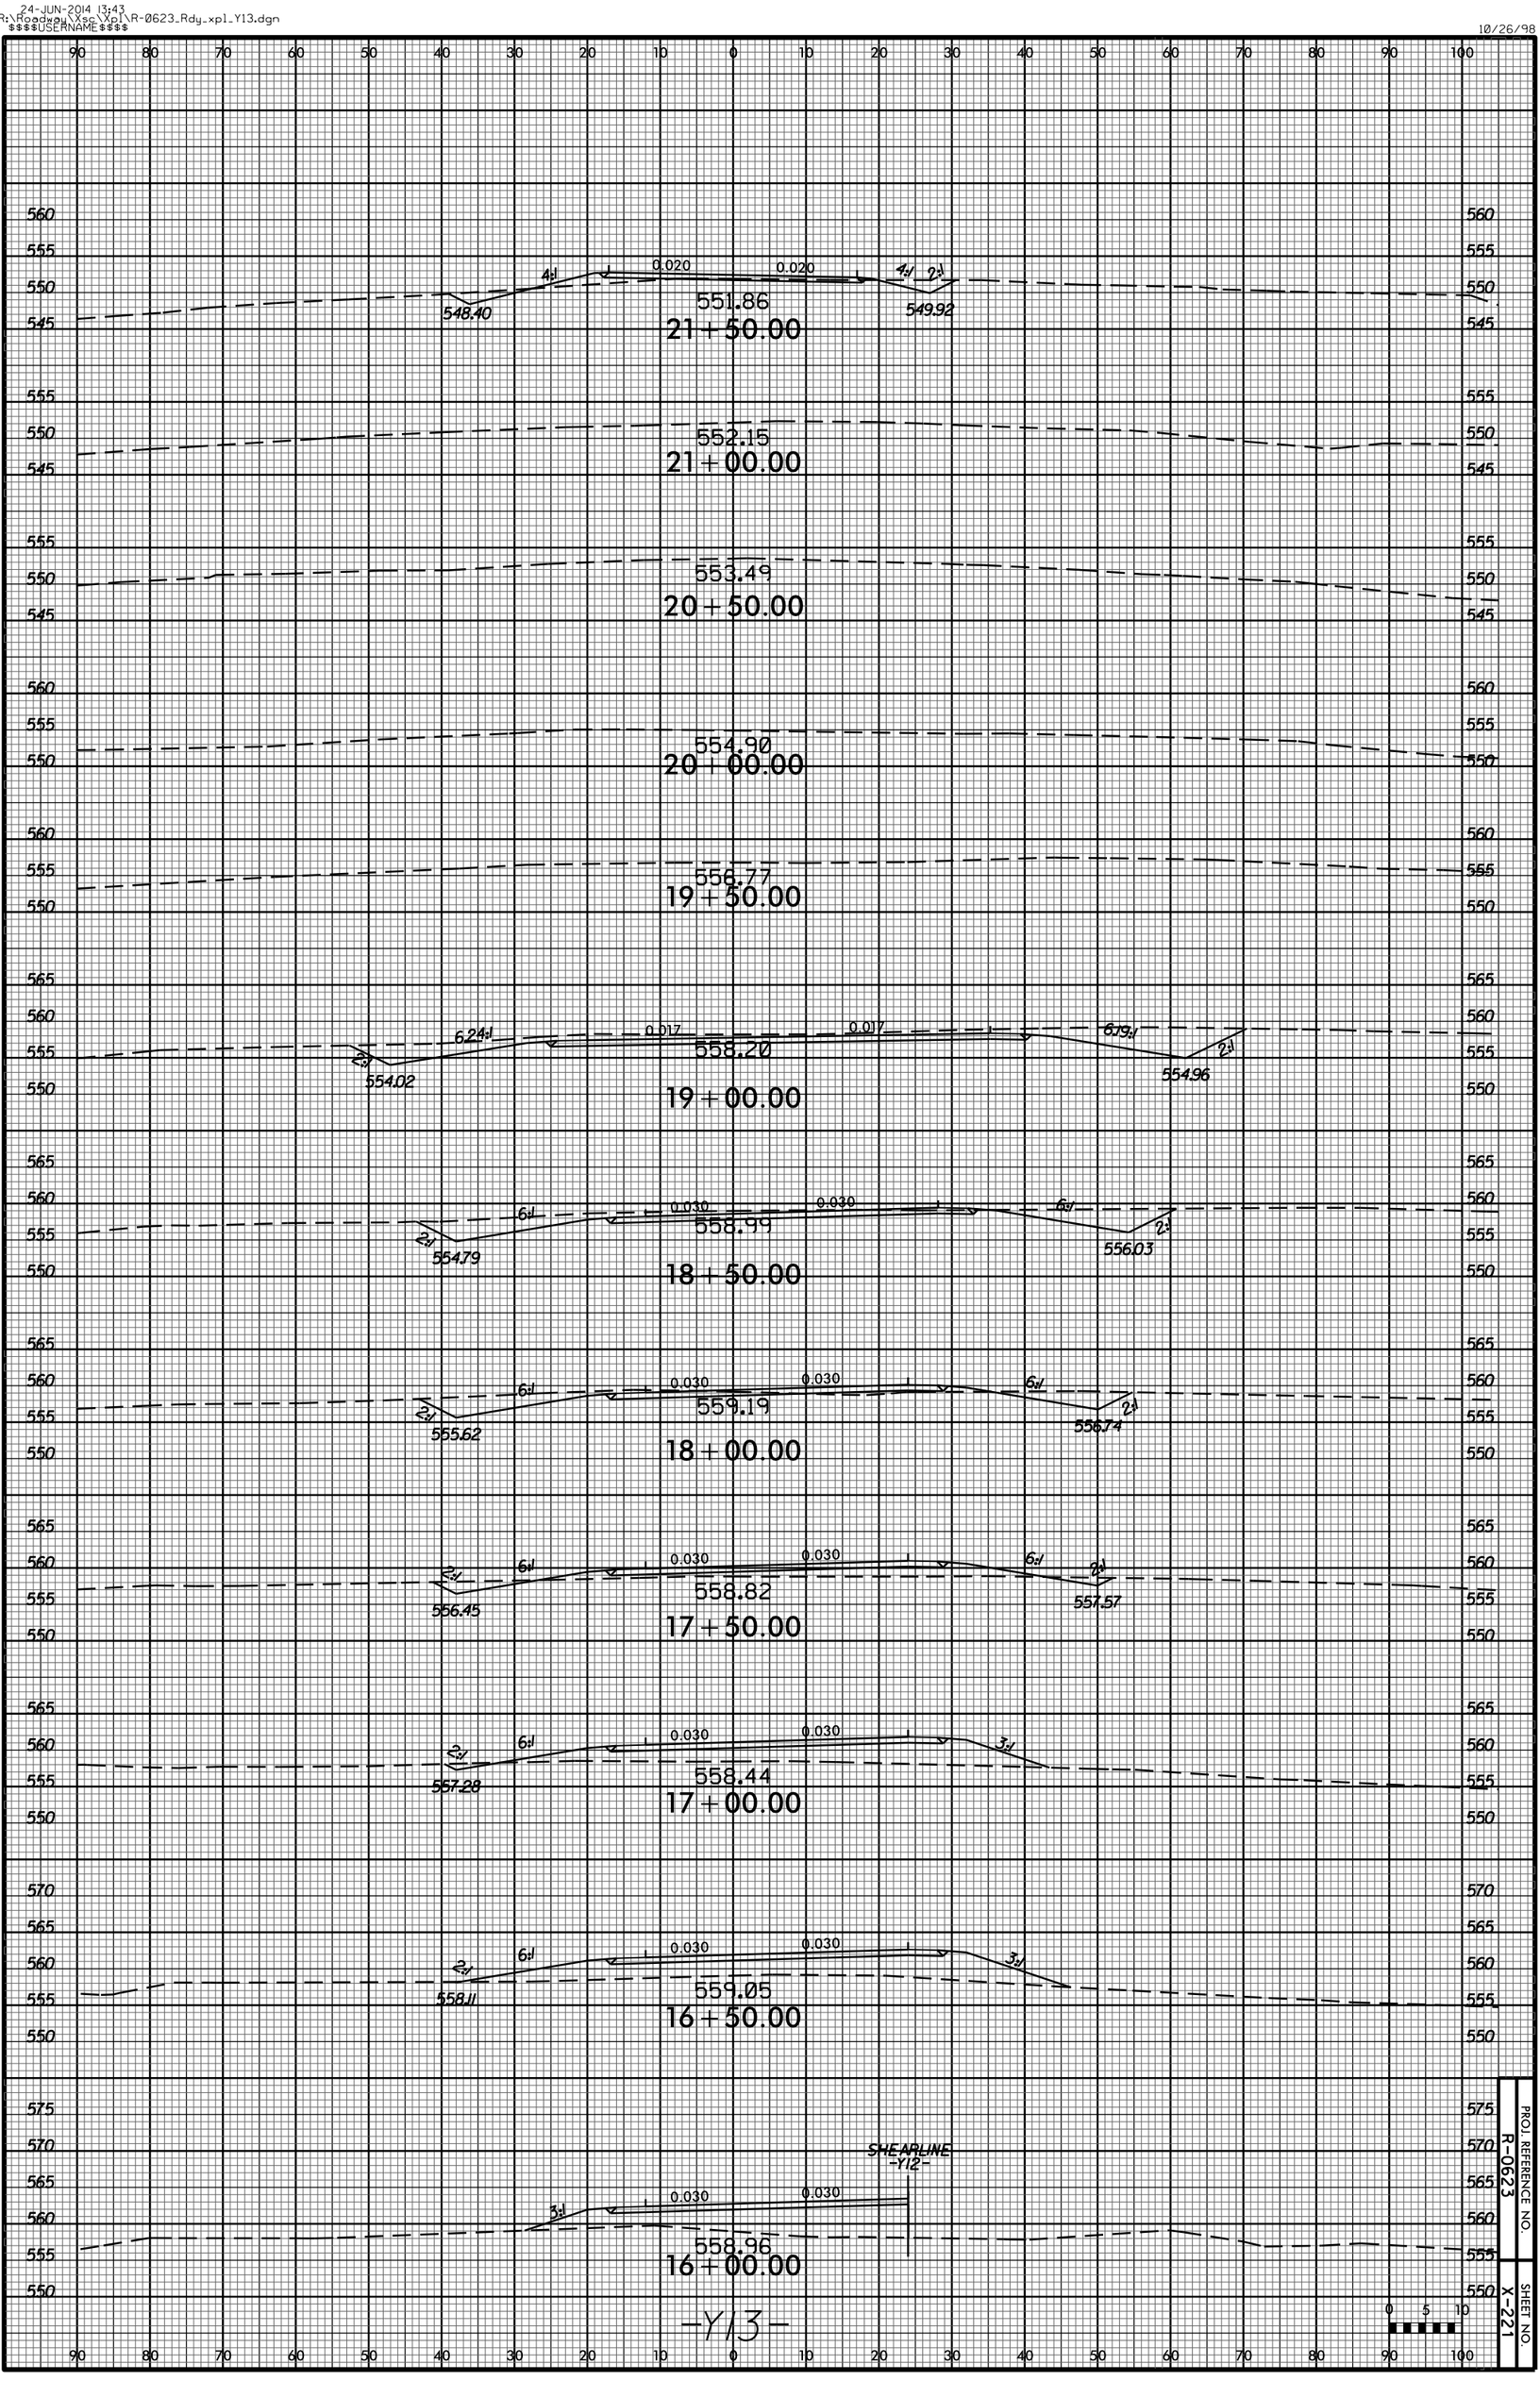

PROJ. REFERENCE NO.
R-0623
SHEET NO.
X-221