8/23/99

0 5 10	PROJ. REFERENCE NO.	SHEET NO.
	R-0623	X-179

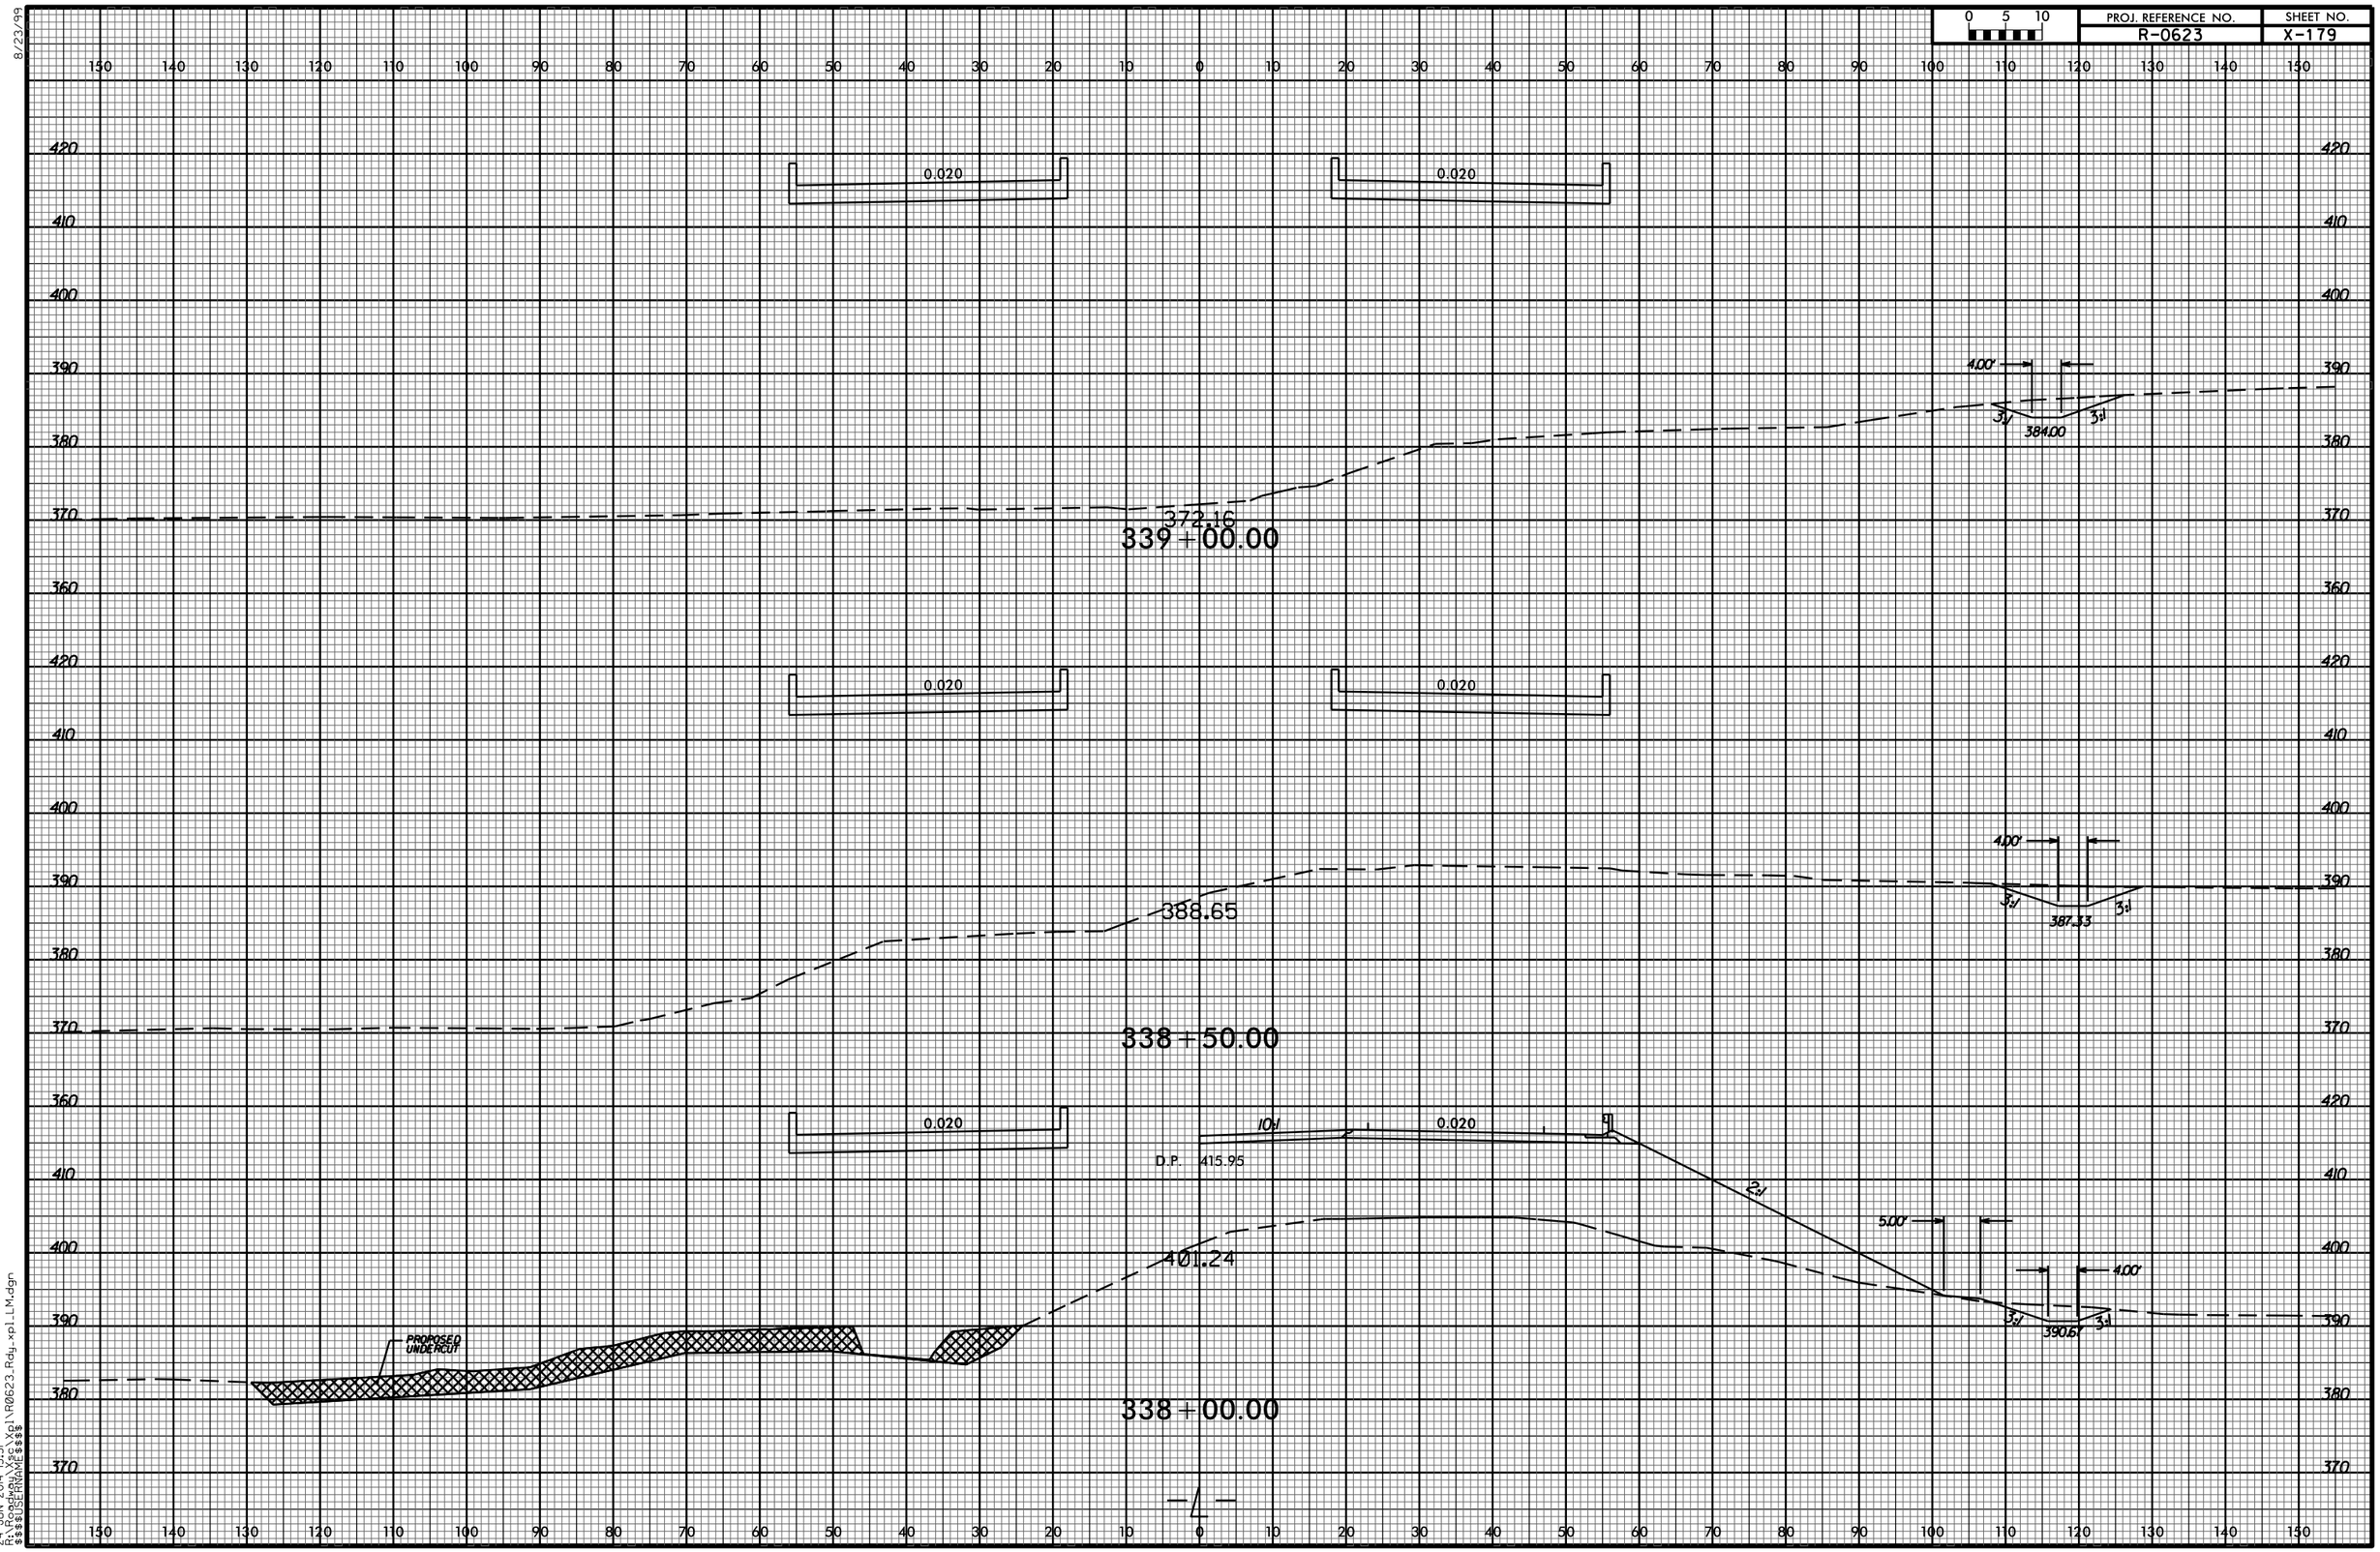

24-JUN-2014 13:51
R:\Roadway\Xsc\Xpl\R0623_Rdy_xpl_LM.dgn
$$$$USERNAME$$$$