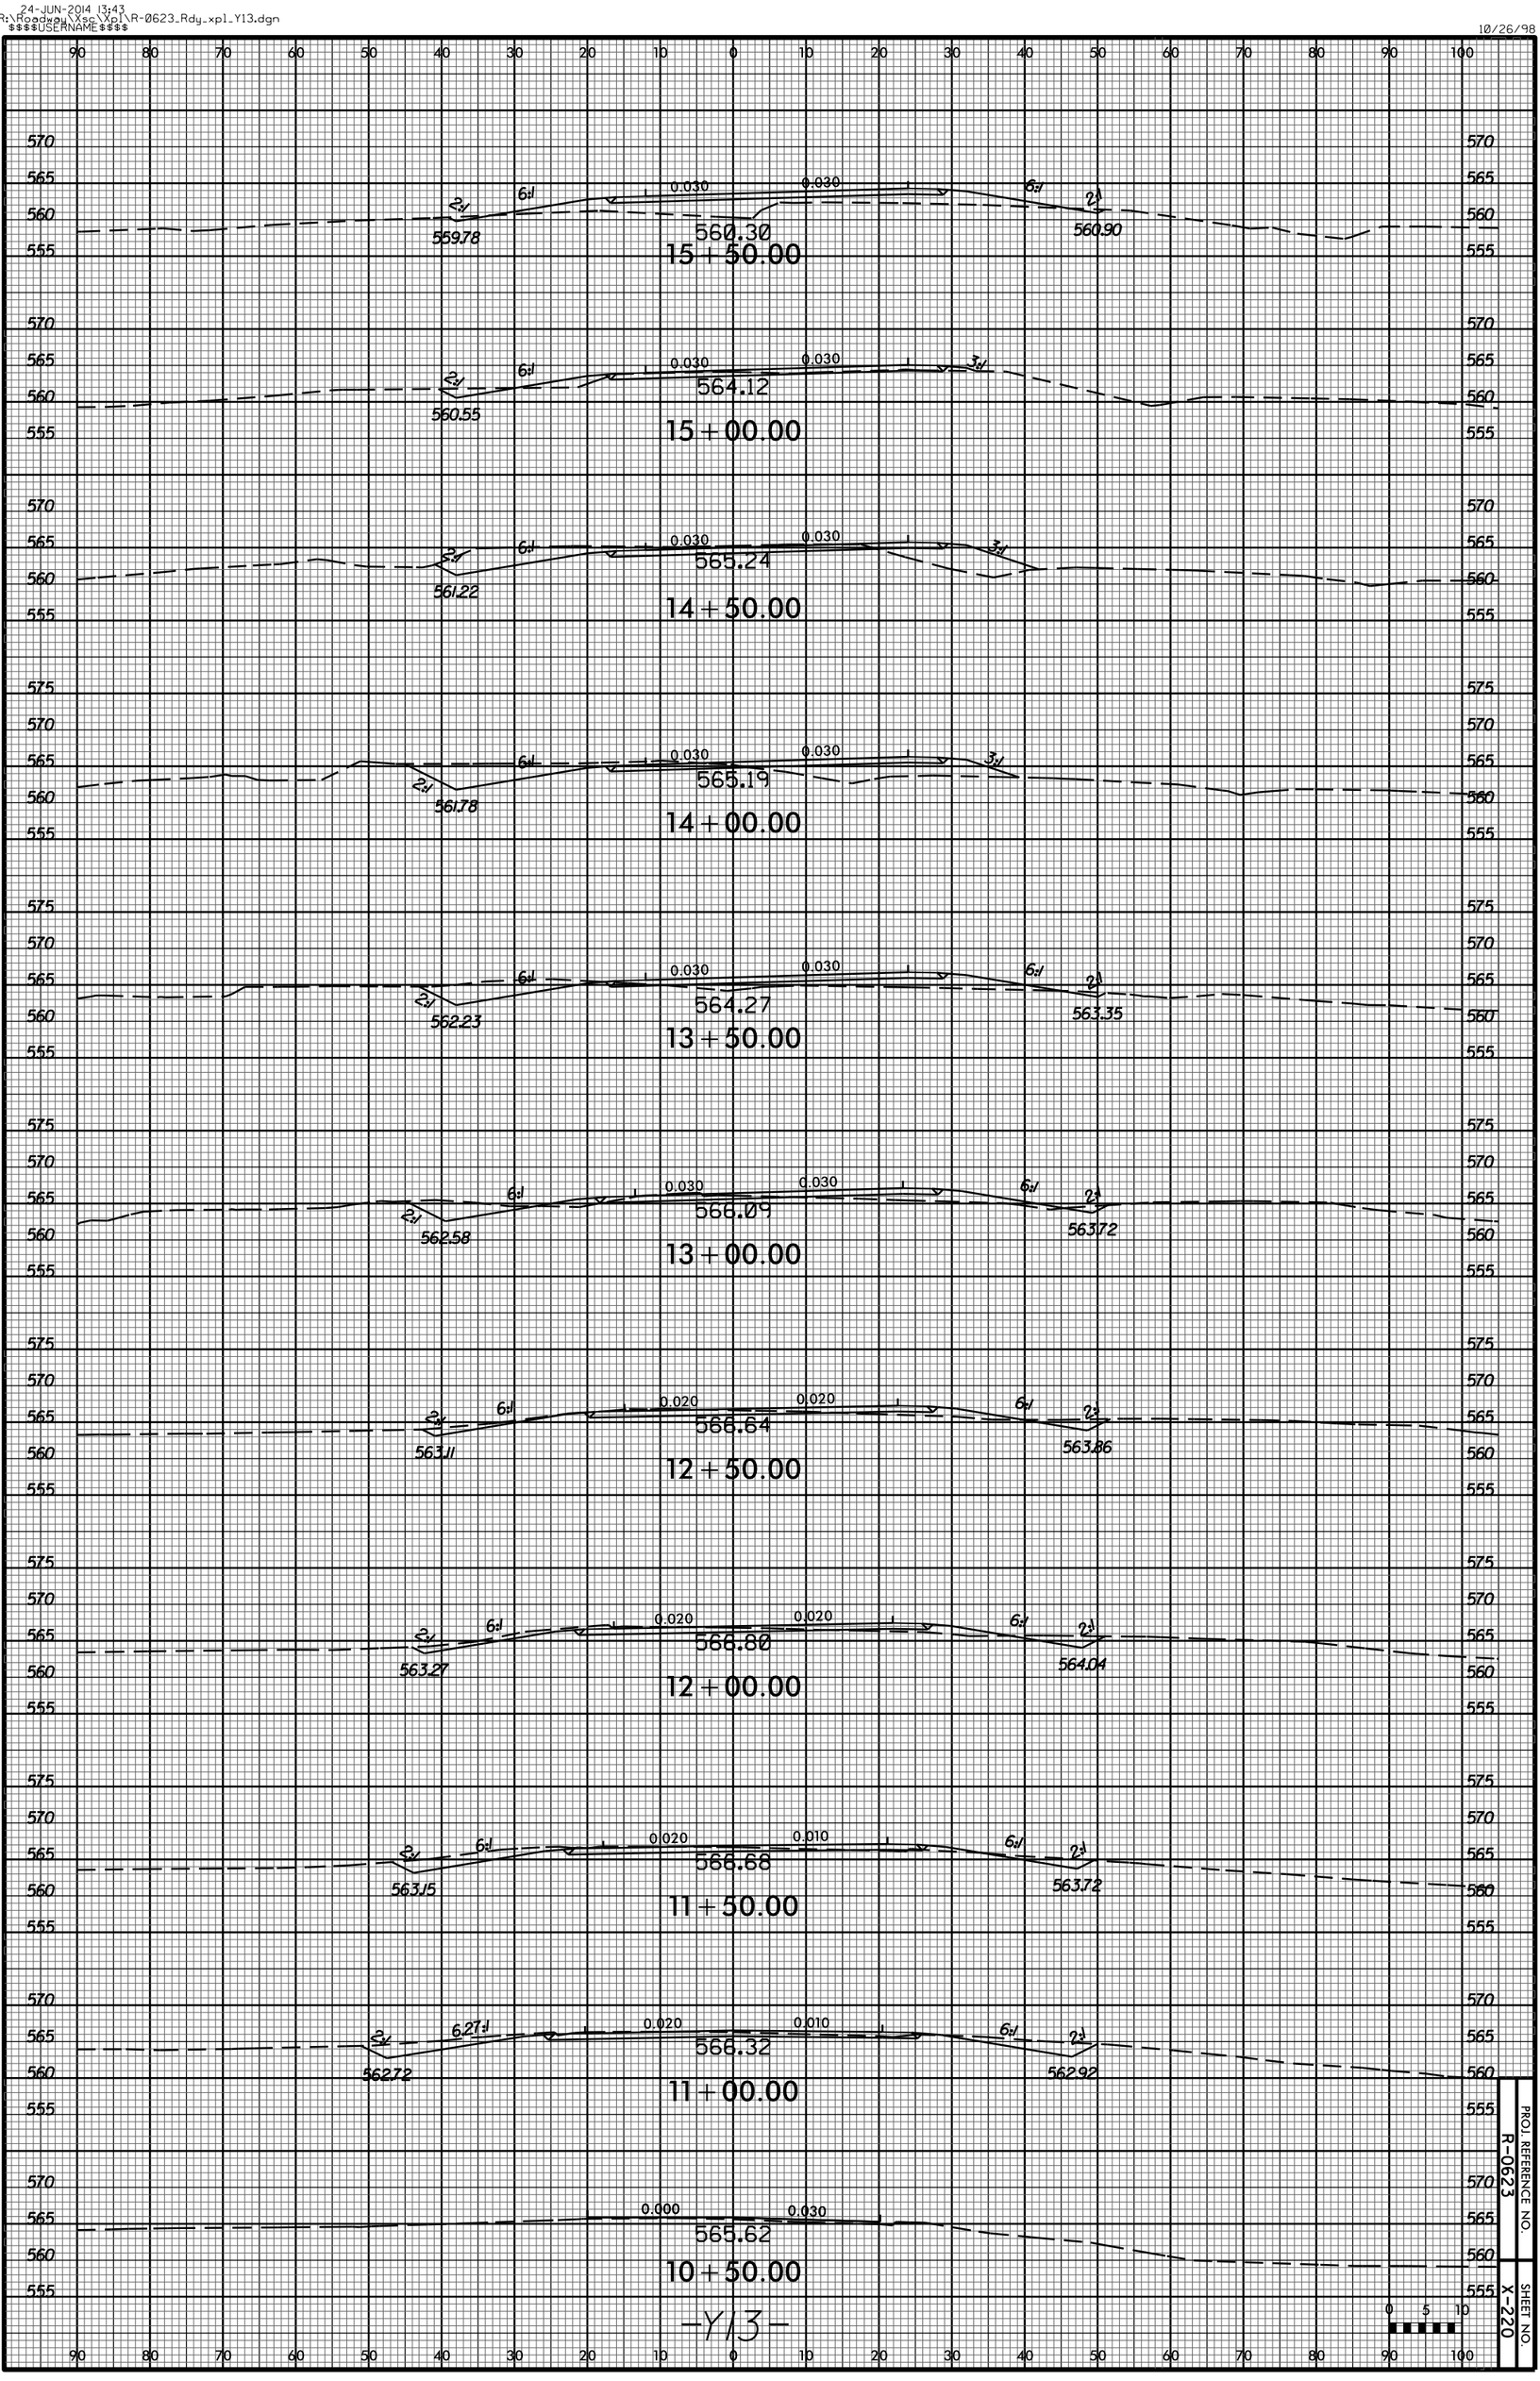
15 + 50.00
559.78
560.30
560.90
15 + 00.00
560.55
564.12
14 + 50.00
561.22
565.24
14 + 00.00
561.78
565.19
13 + 50.00
562.23
564.27
563.35
13 + 00.00
562.58
566.09
563.72
12 + 50.00
563.11
566.64
563.86
12 + 00.00
563.27
566.80
564.04
11 + 50.00
563.15
566.68
563.72
11 + 00.00
562.72
566.32
562.92
10 + 50.00
565.62
-Y13-
PROJ. REFERENCE NO.
R-0623
SHEET NO.
X-220