25-AUG-2014 15:25
way\Proj\Detours\Xsc\Xpl\R0623_Rdy_xpl_Det2.dgn
$$$$USERNAME$$$$

10/26/98

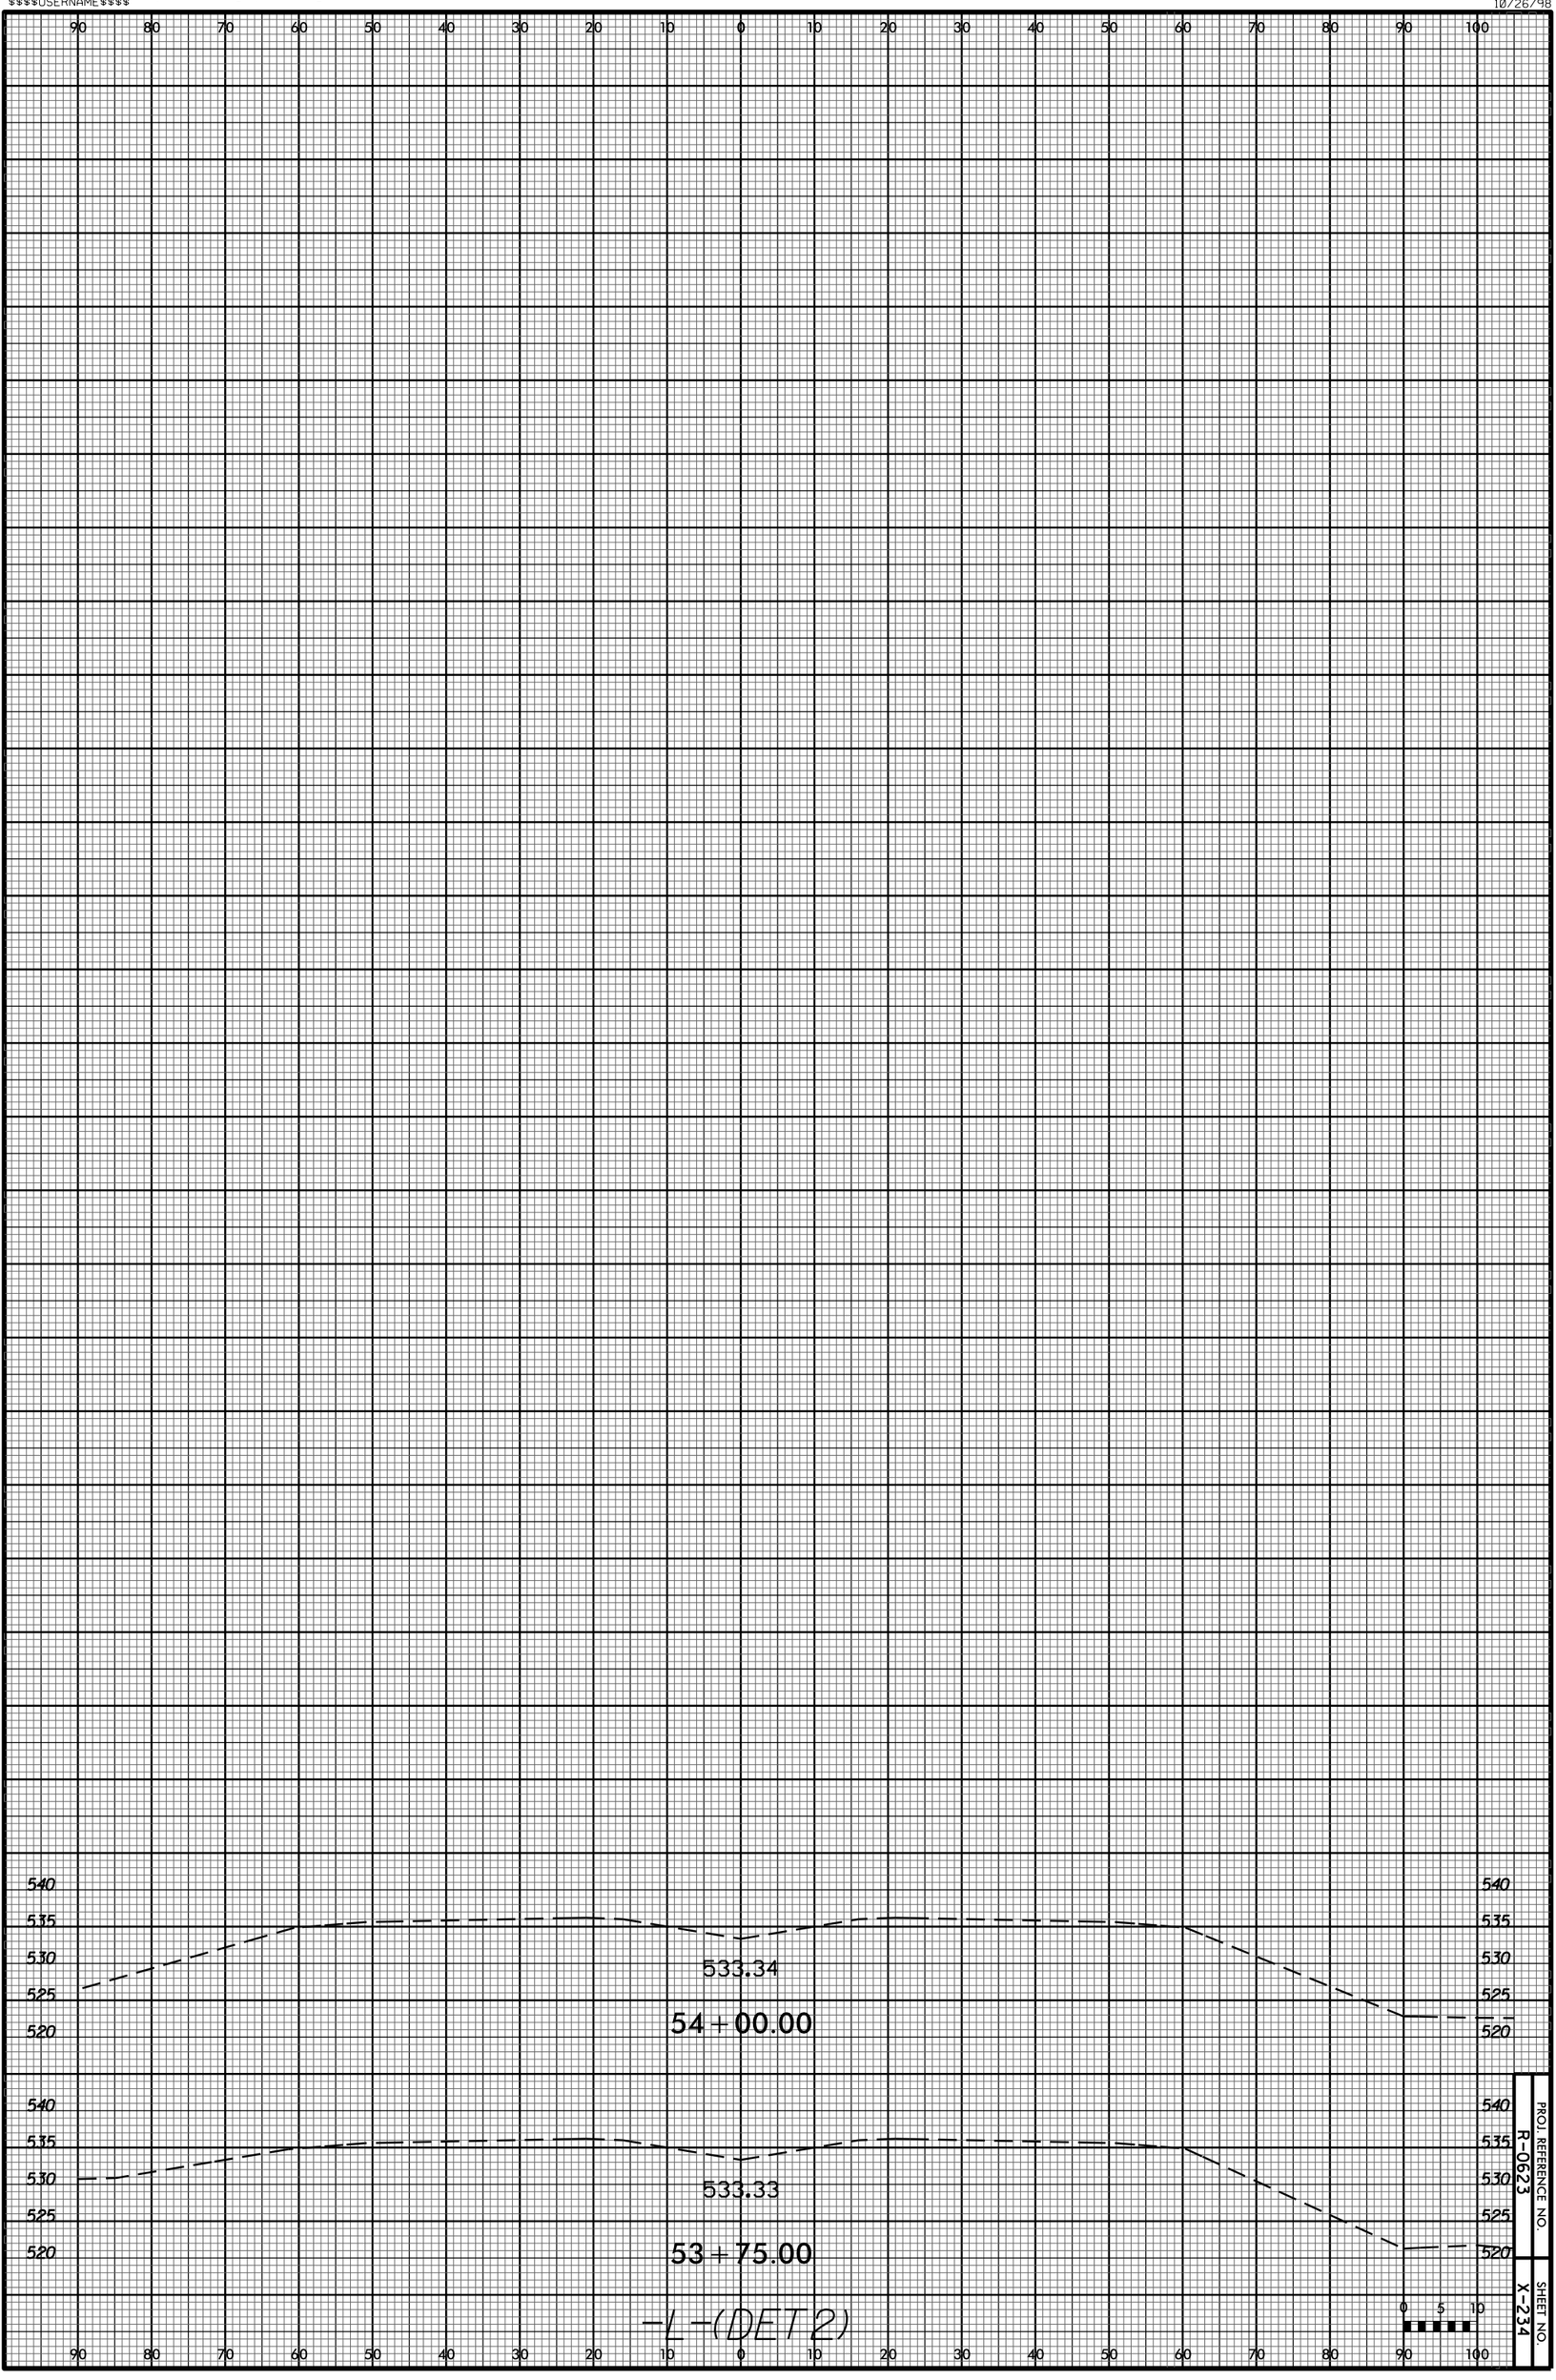

PROJ. REFERENCE NO.
R-0623

SHEET NO.
X-234