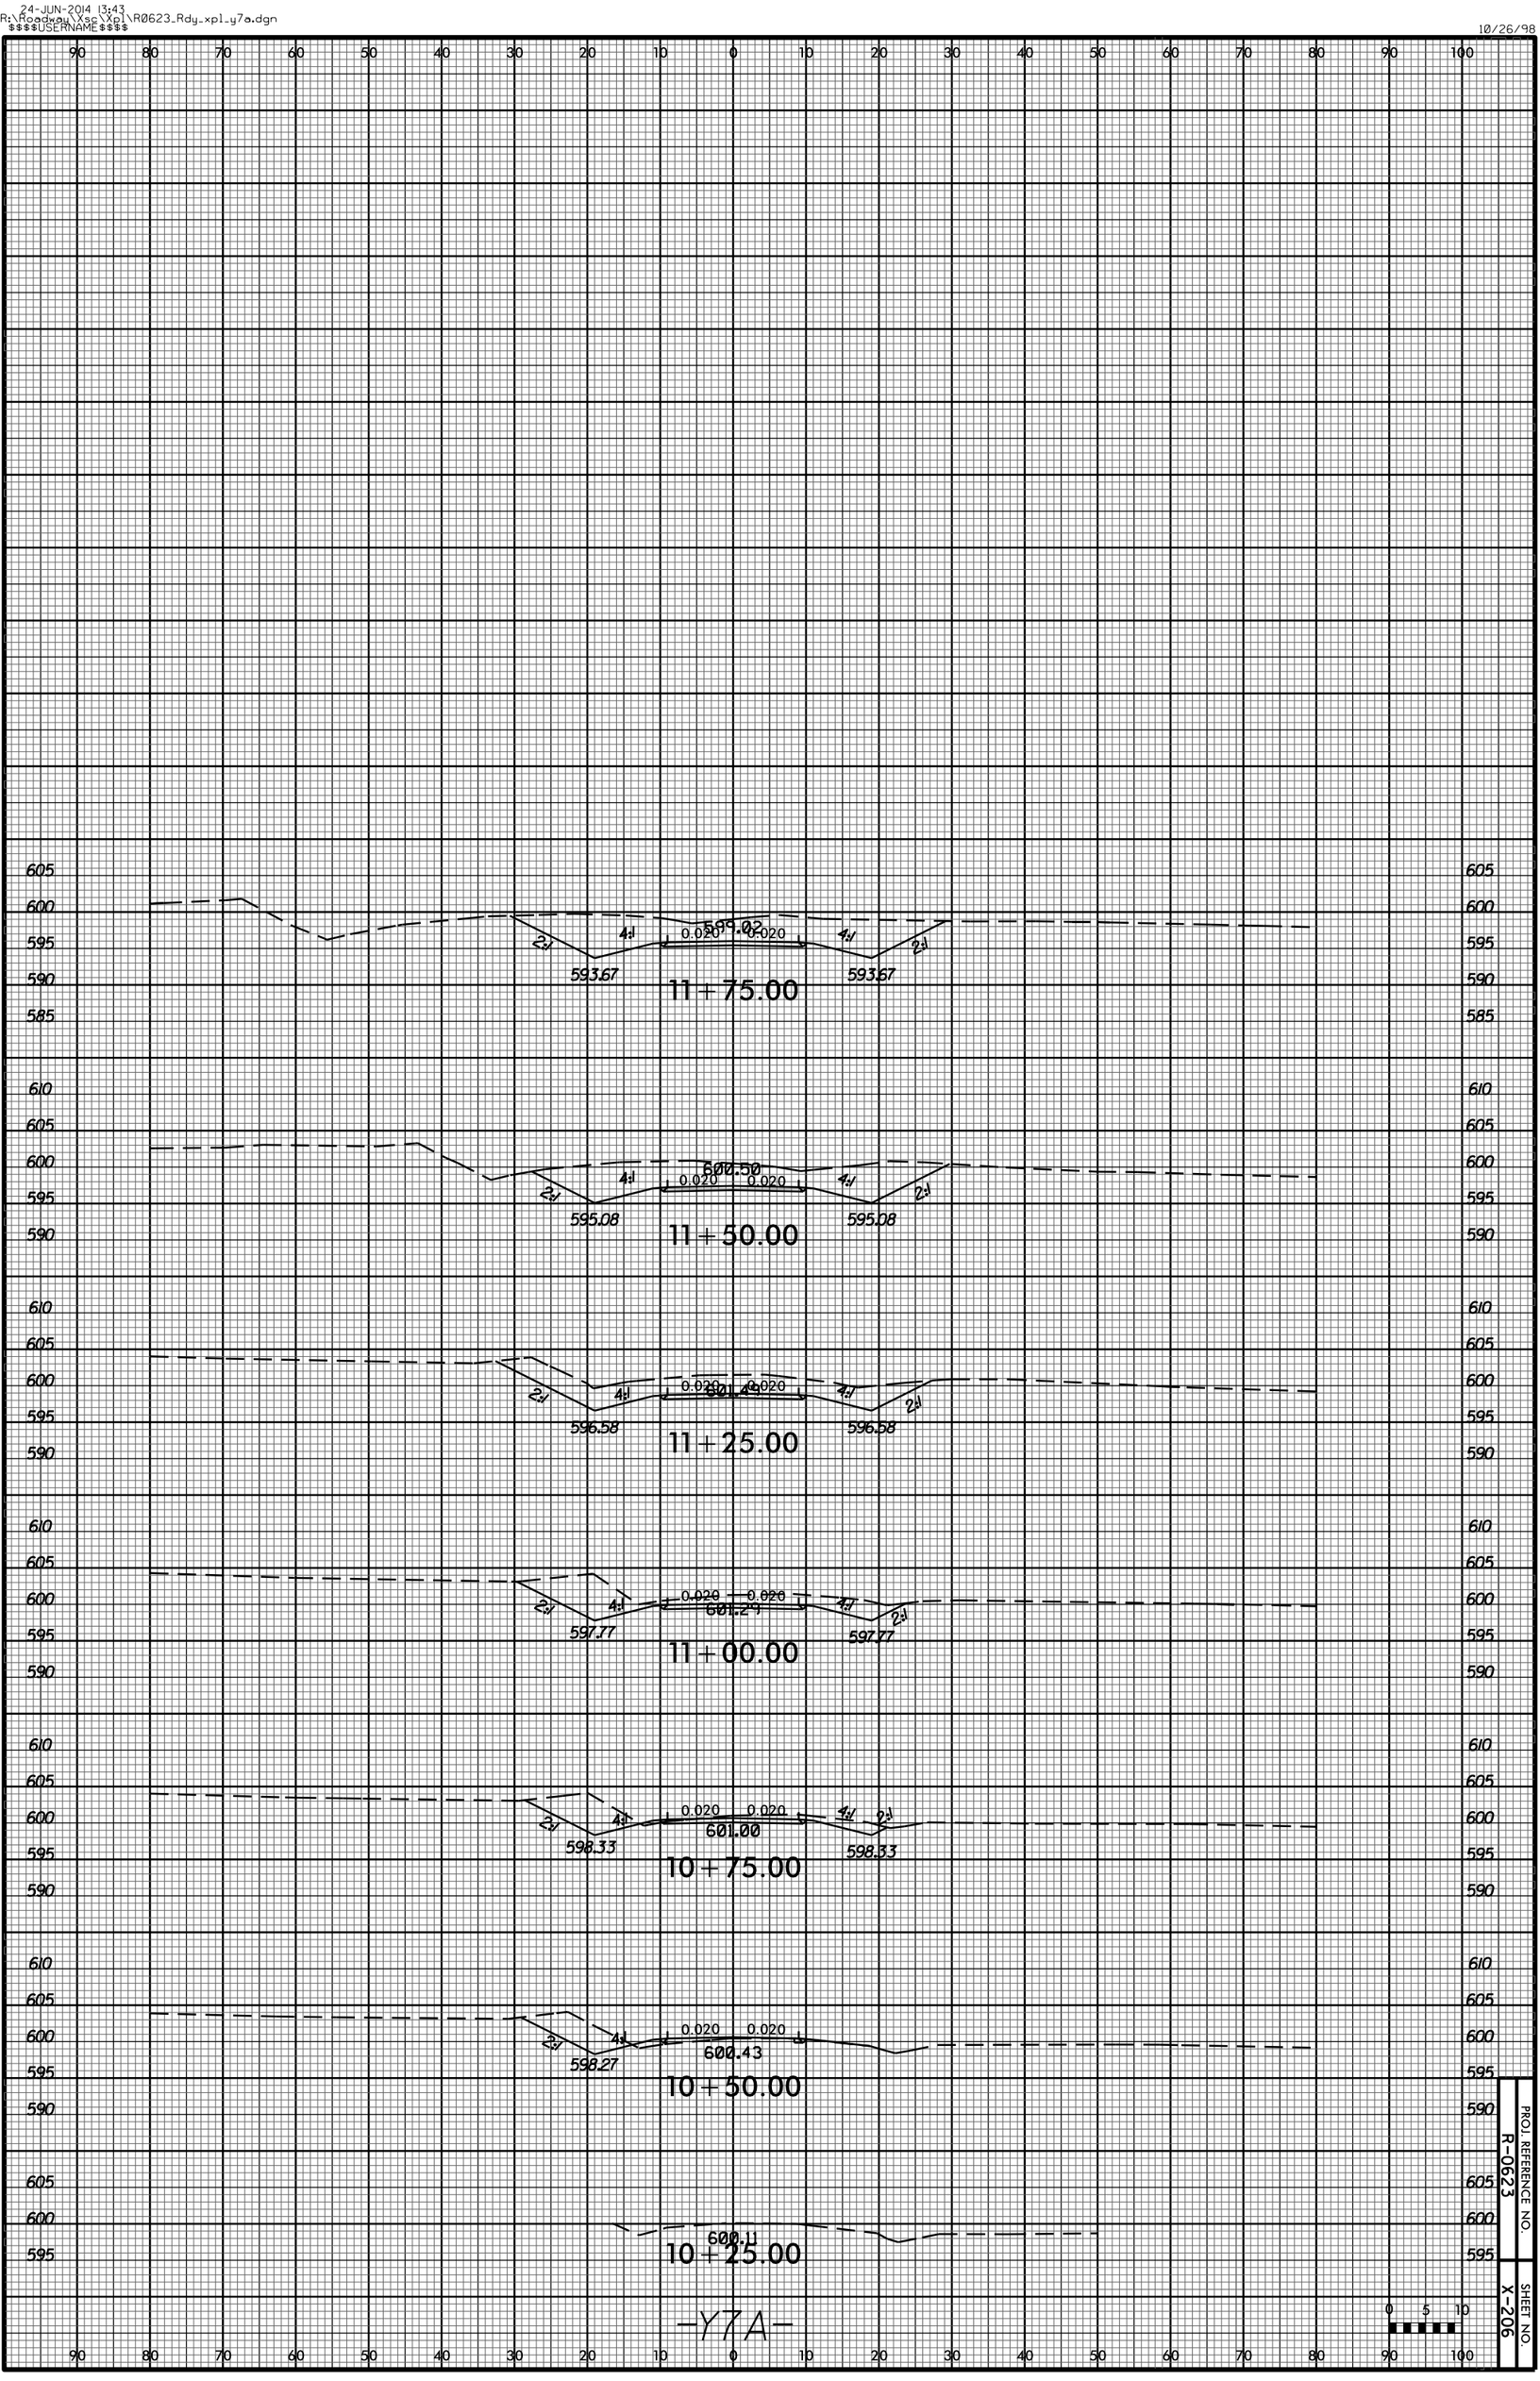
11+75.00
599.02
0.020
0.020
2:1
4:1
593.67
593.67
11+50.00
600.50
595.08
595.08
11+25.00
601.49
596.58
596.58
11+00.00
601.29
597.77
597.77
10+75.00
601.00
598.33
598.33
10+50.00
600.43
598.27
10+25.00
600.0
-Y7A-
PROJ. REFERENCE NO.
R-0623
SHEET NO.
X-206