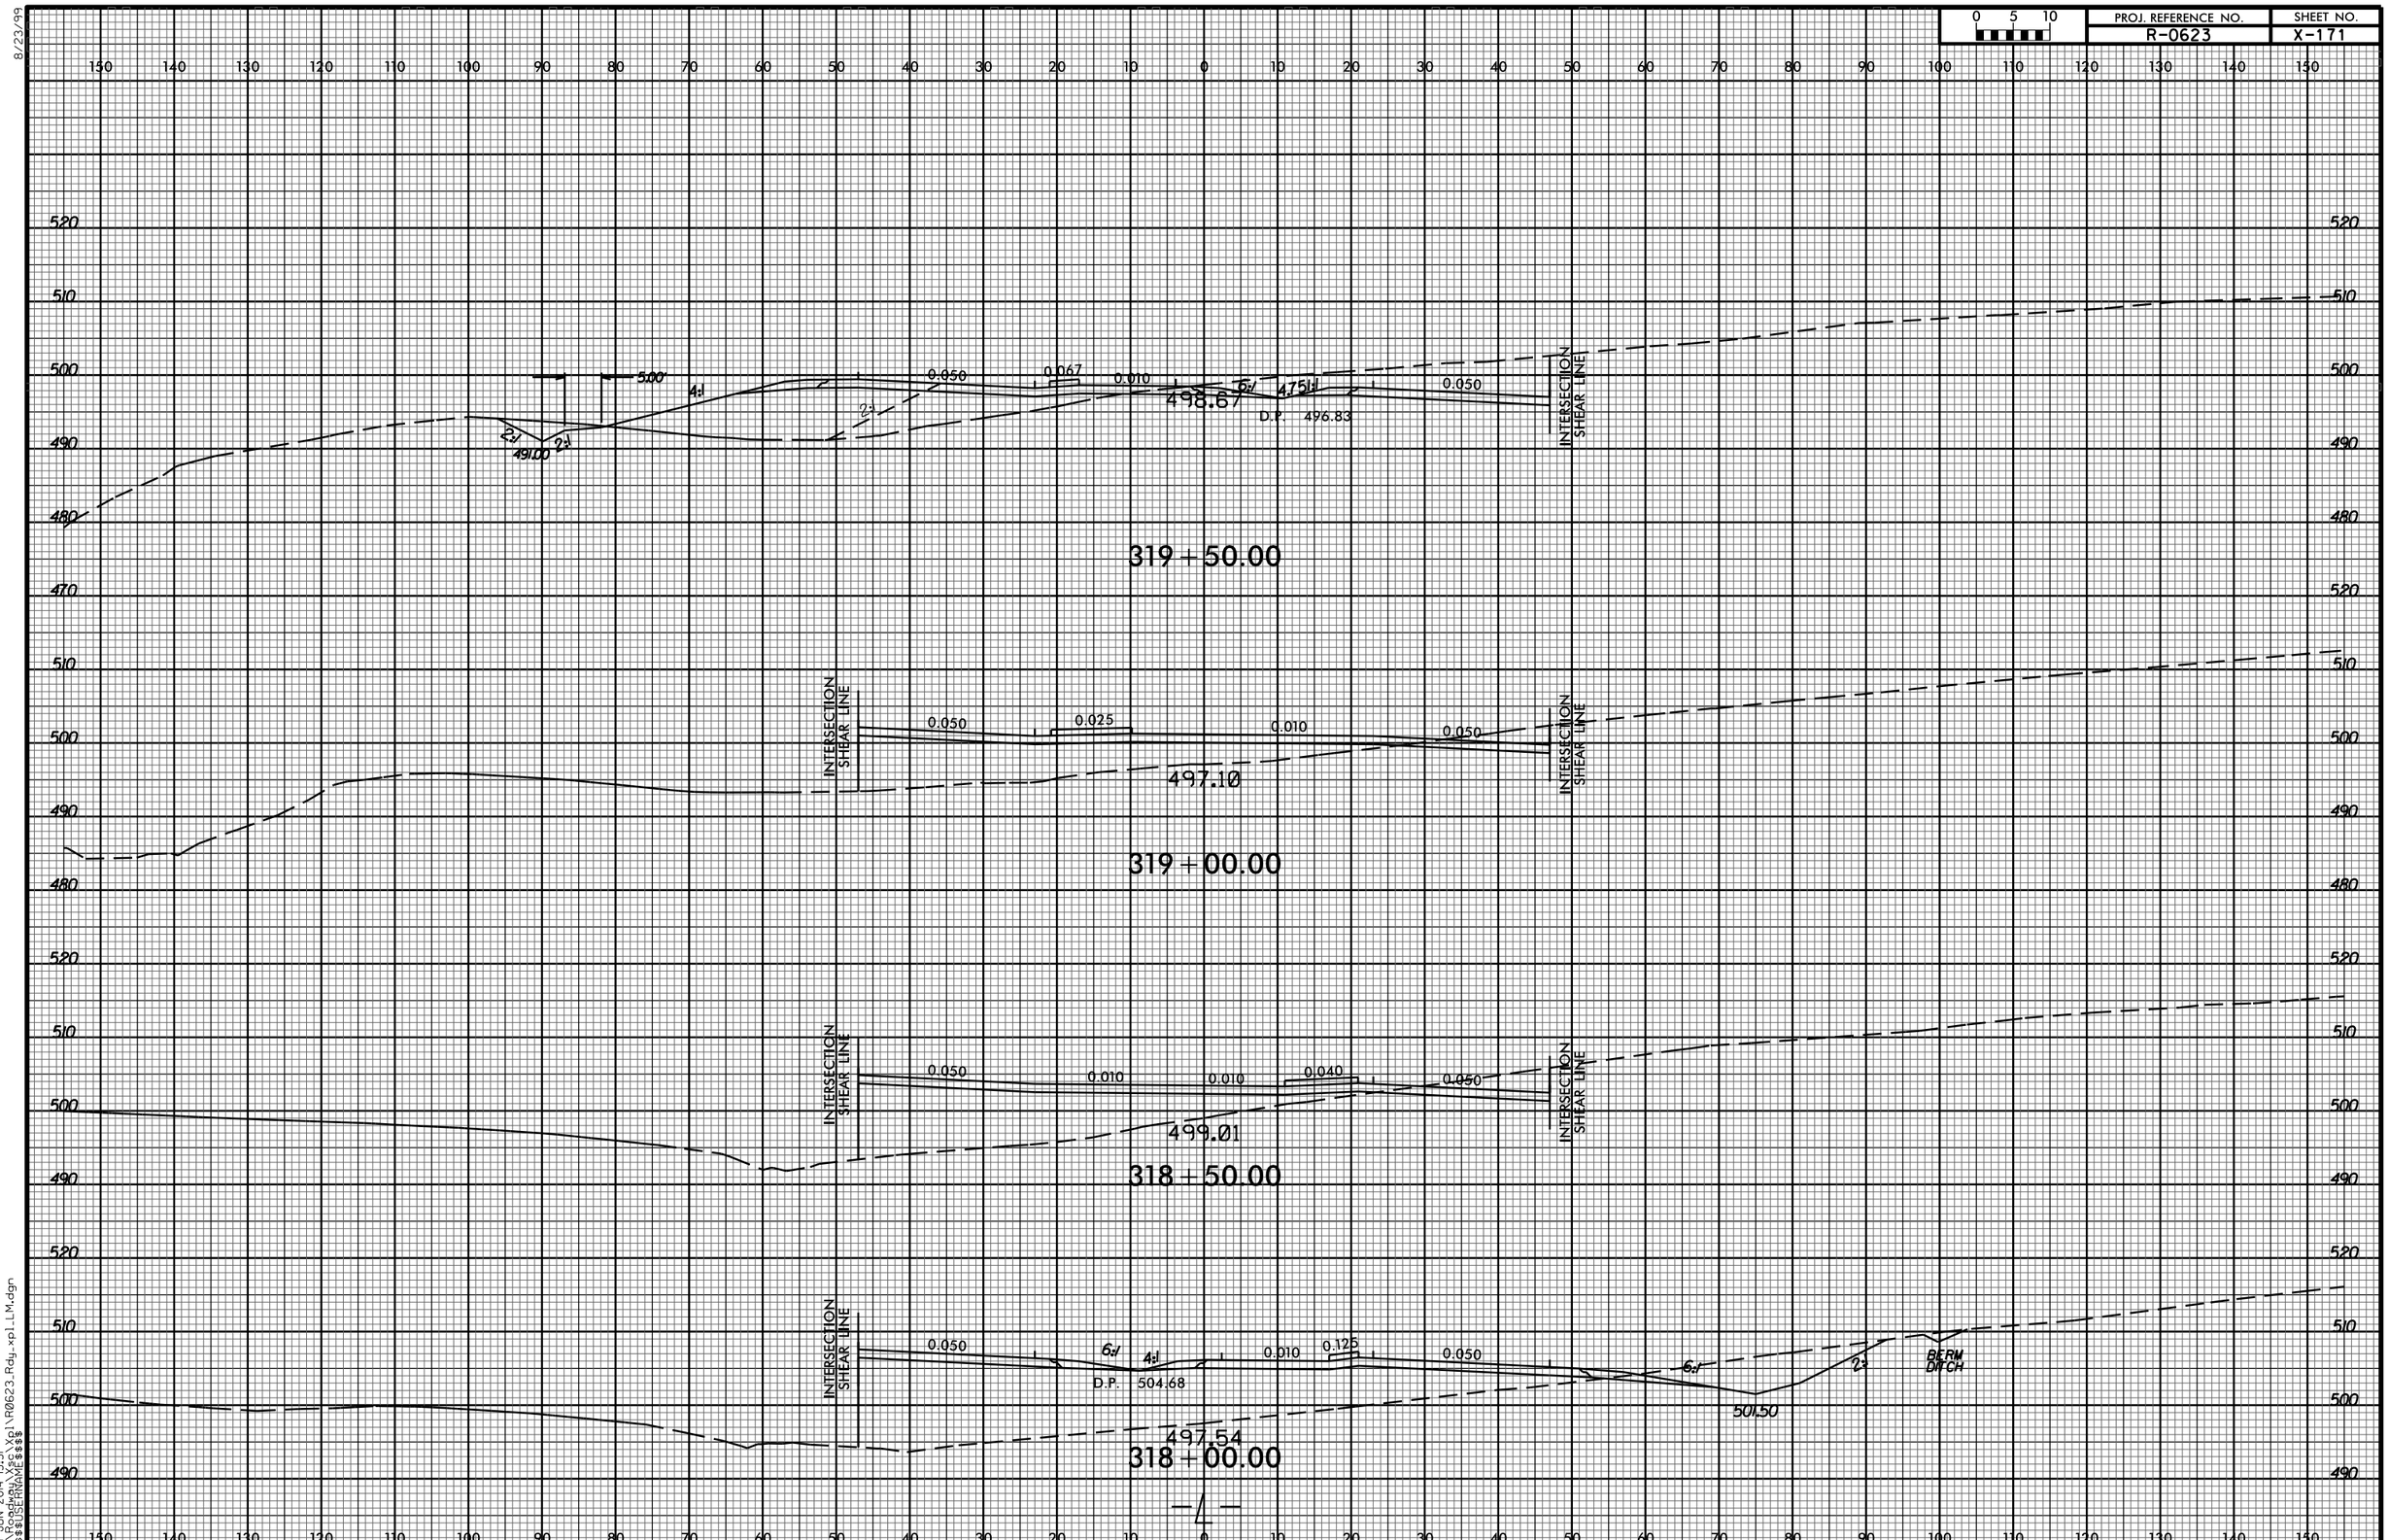

8/23/99
24-JUN-2014 13:51
R:\Roadway\Xsec\Xpl\R0623_Rdy_xpl_LM.dgn
$$$$USERNAME$$$$