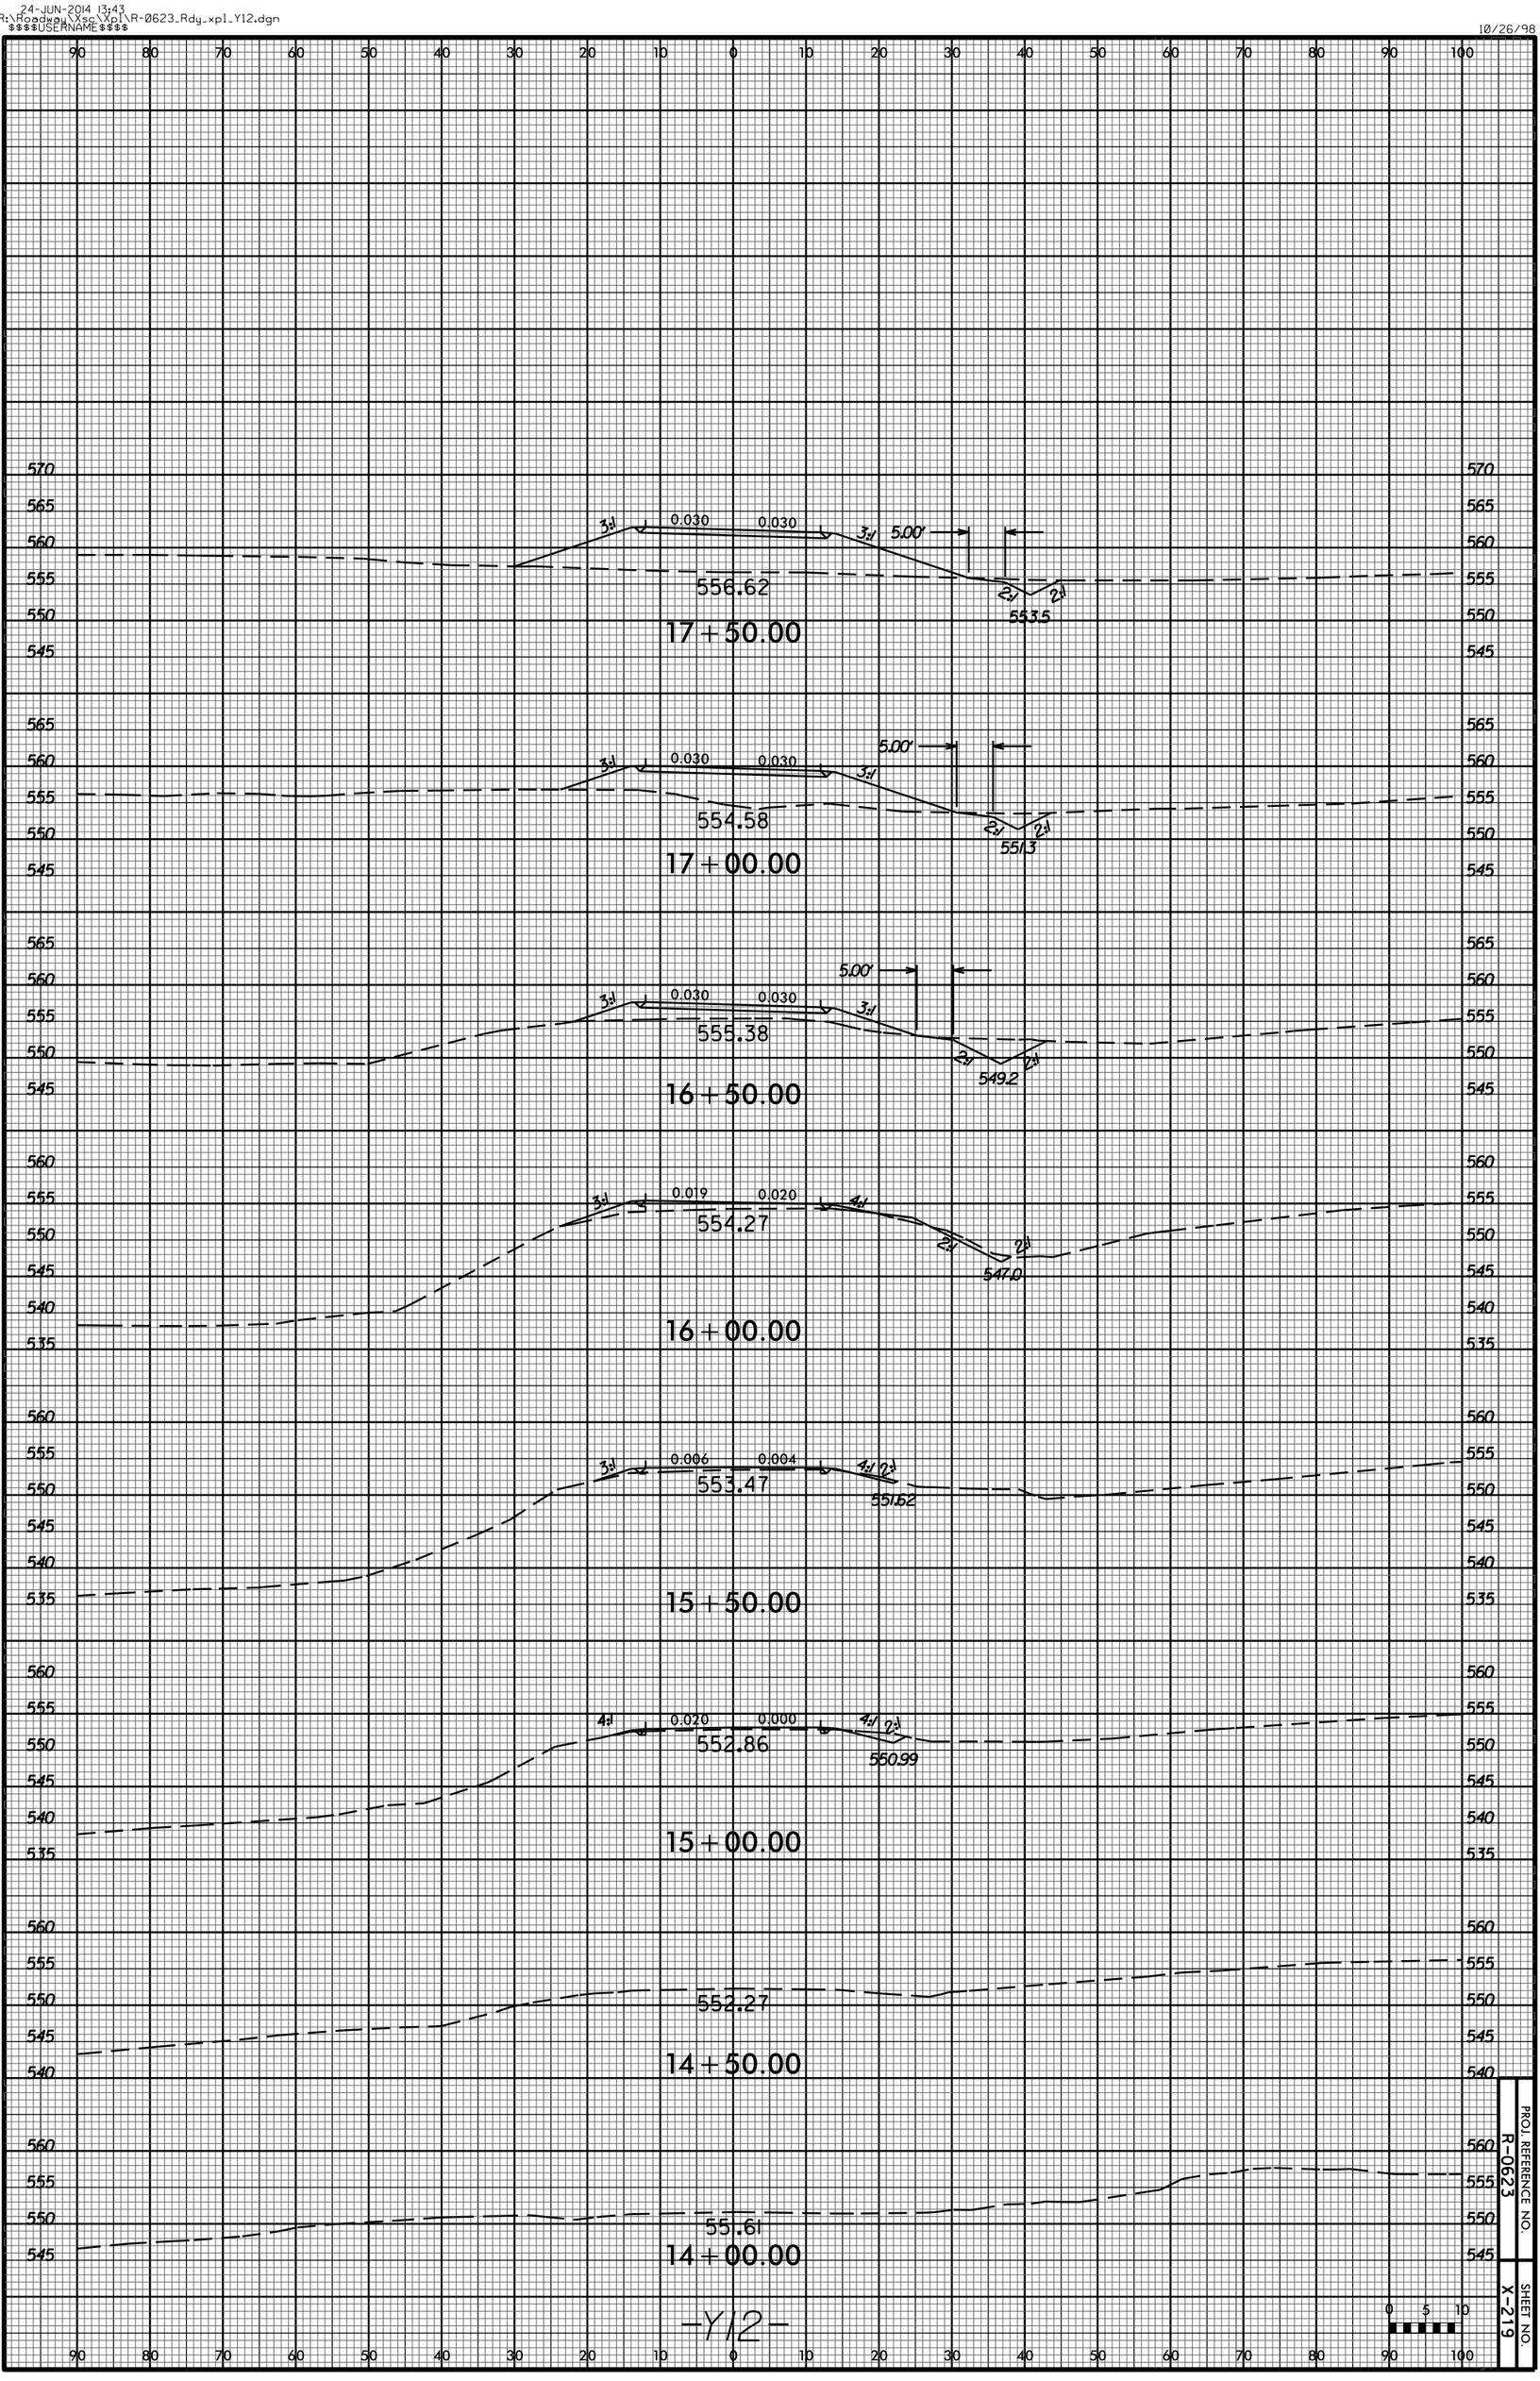
556.62
17+50.00
0.030
0.030
3:1
5.00'
2:1
553.5
554.58
17+00.00
551.3
555.38
16+50.00
549.2
0.019
0.020
4:1
554.27
16+00.00
547.0
0.006
0.004
553.47
15+50.00
551.62
0.020
0.000
552.86
15+00.00
550.99
552.27
14+50.00
55.61
14+00.00
-Y12-
PROJ. REFERENCE NO.
R-0623
SHEET NO.
X-219