PROJ. REFERENCE NO.	SHEET NO.
R-0623	X-154

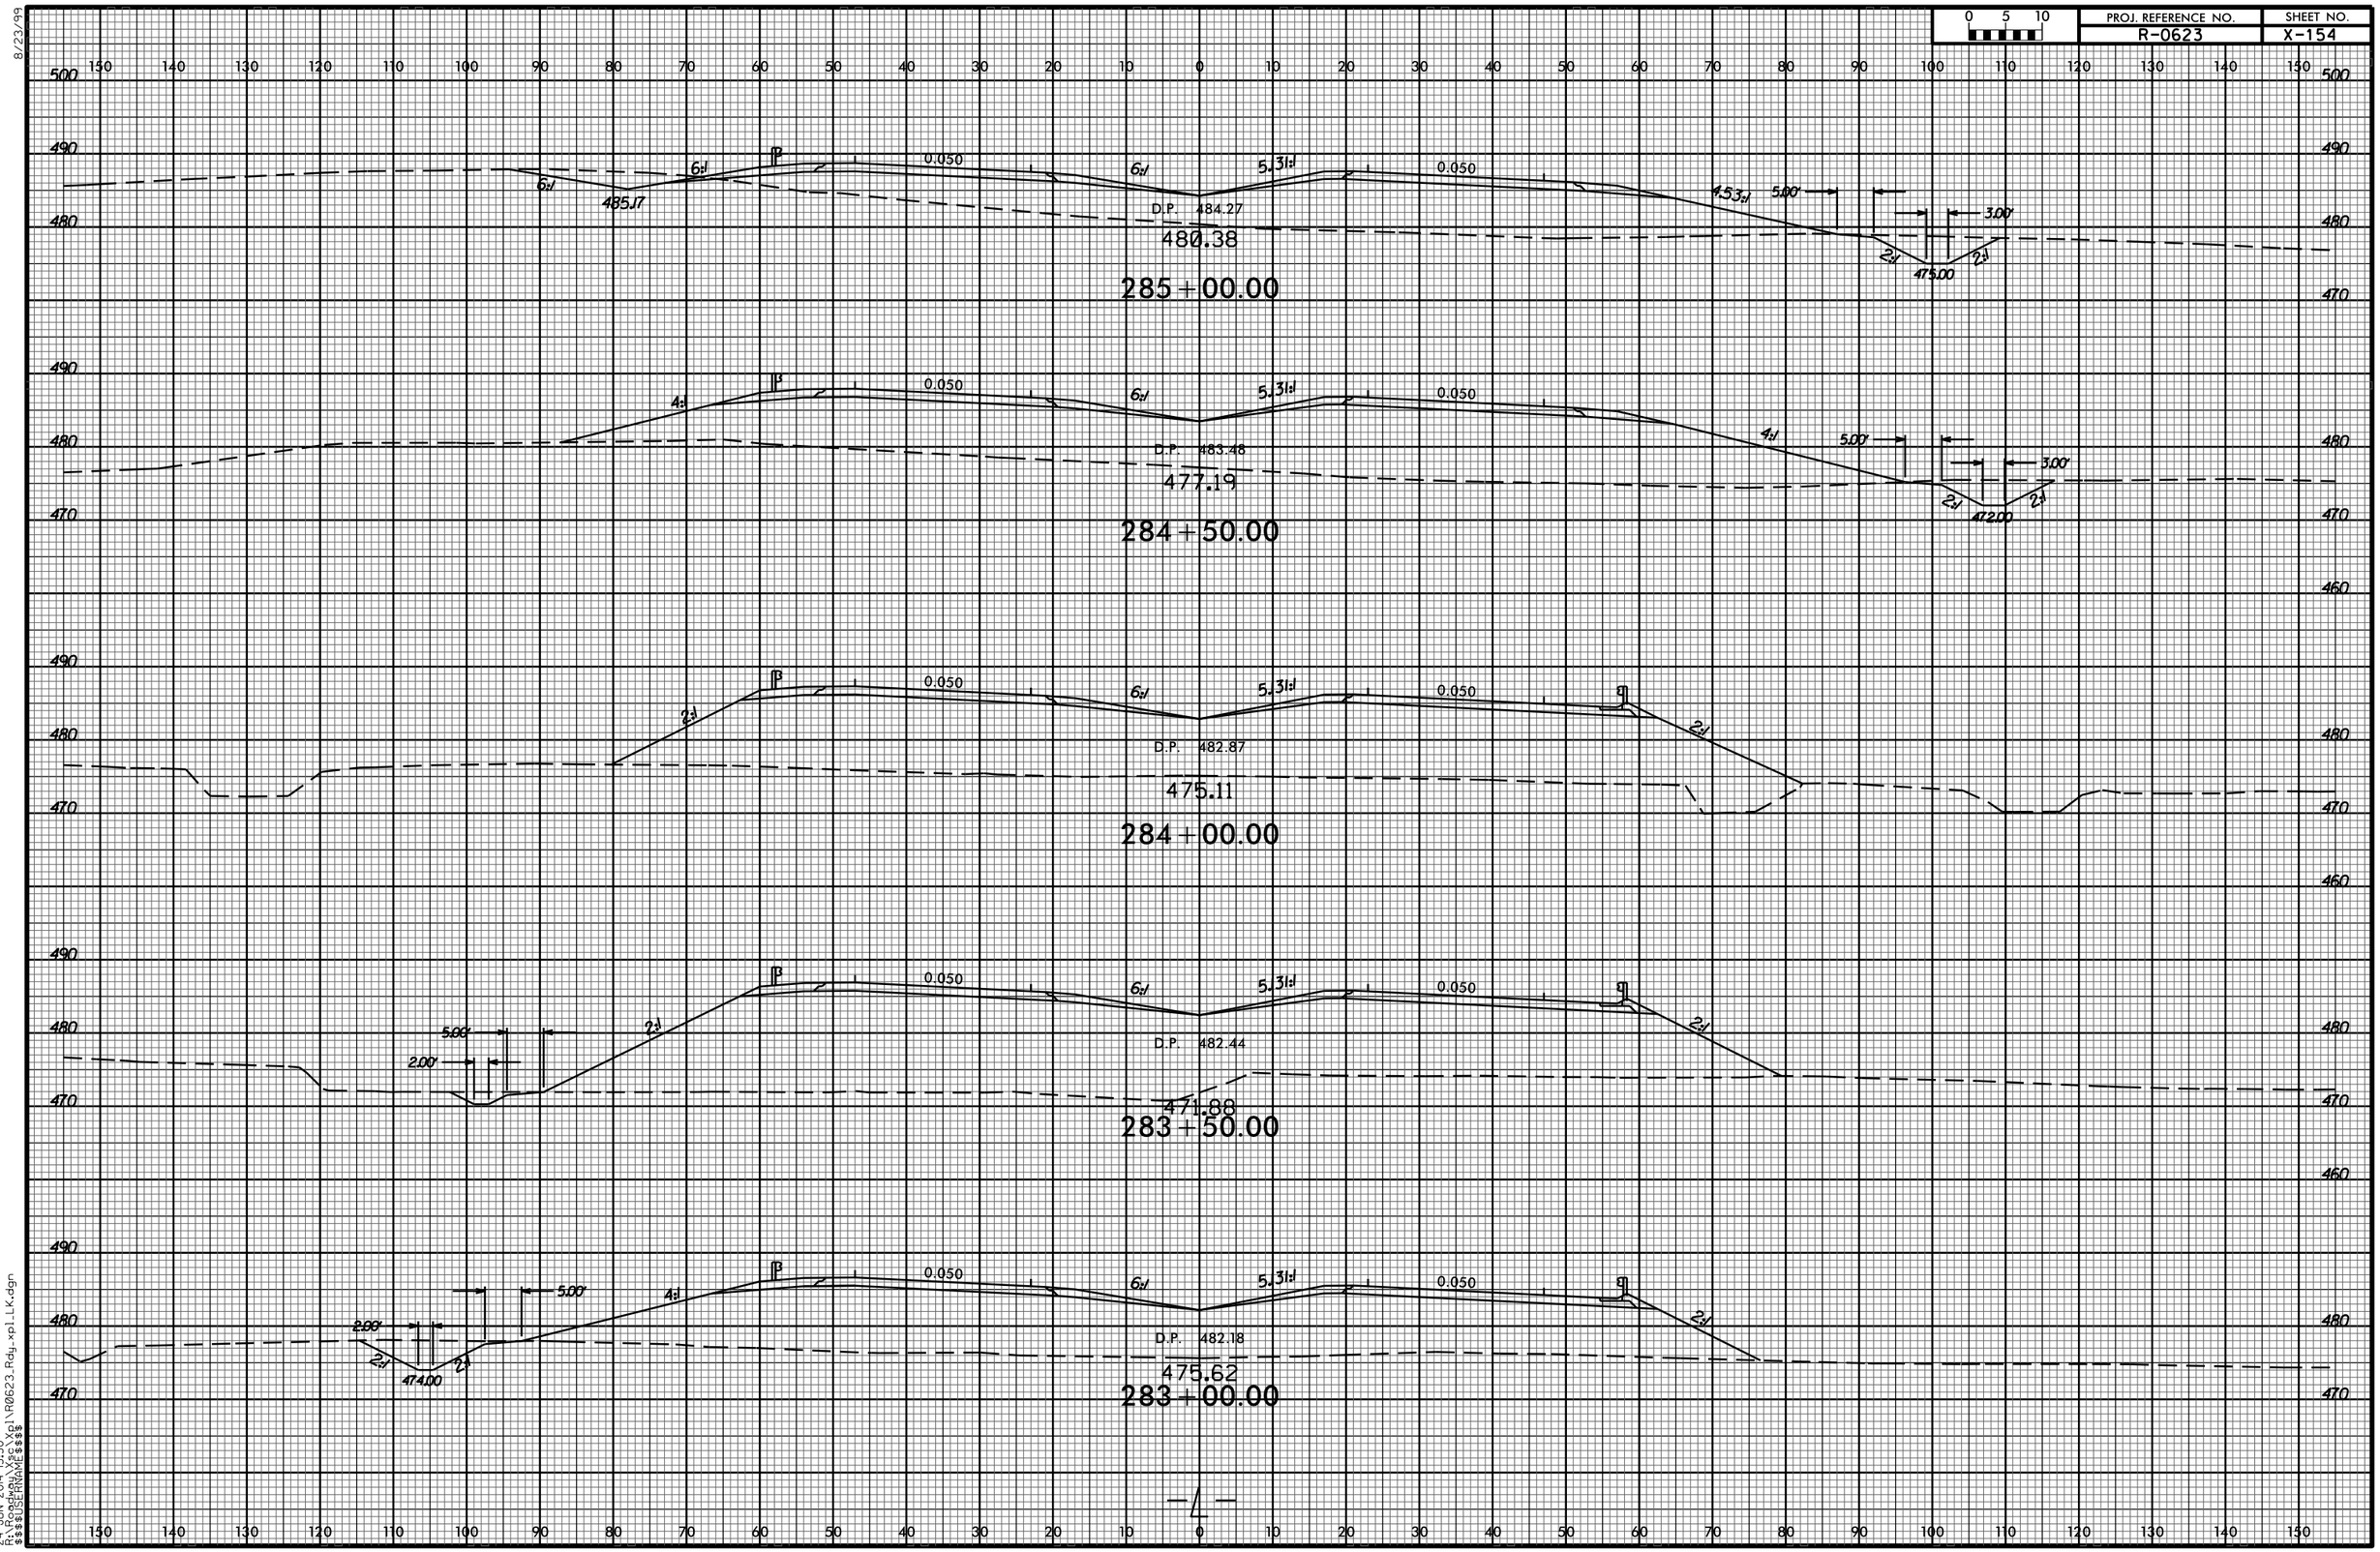

8/23/99

24-JUN-2014 13:50
R:\Roadway\Xsec\Xpl\R0623_Rdy_xpl_LK.dgn
$$$$USERNAME$$$$