25-AUG-2014 15:25
way\Proj\Detours\Xsc\Xpl\R0623_Rdy_xpl_Det5.dgn
$$$$USERNAME$$$$
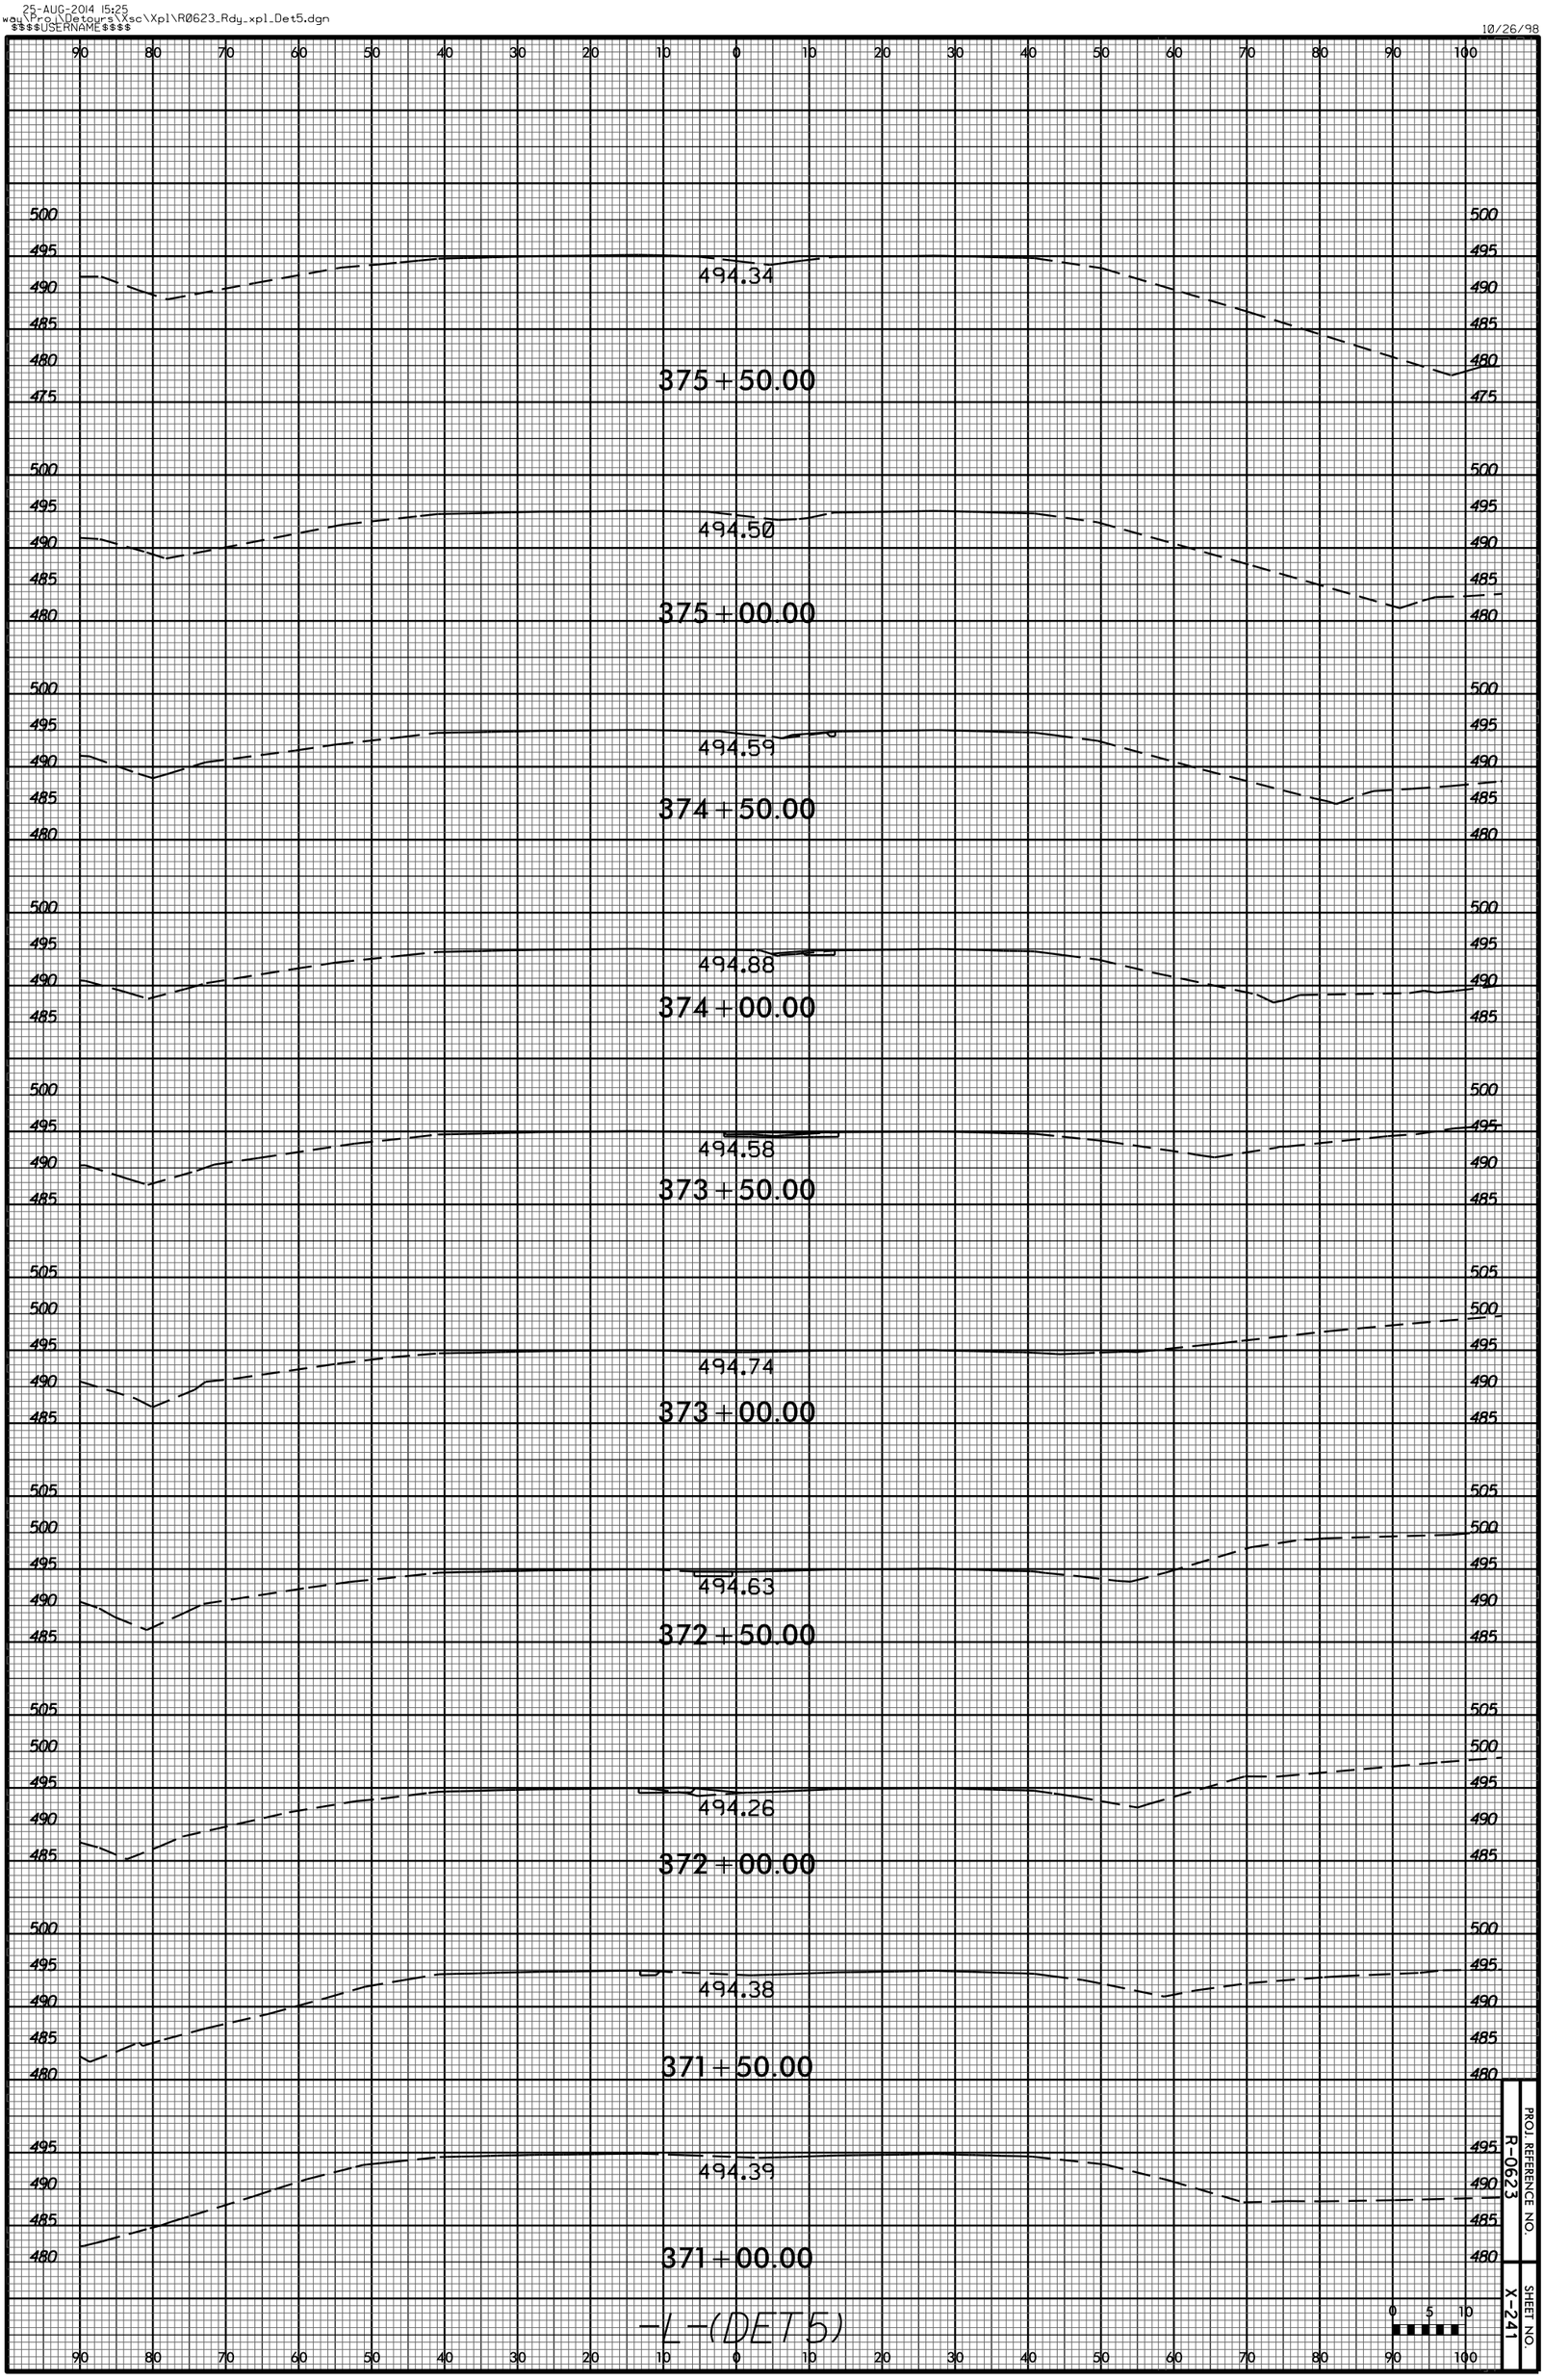
10/26/98