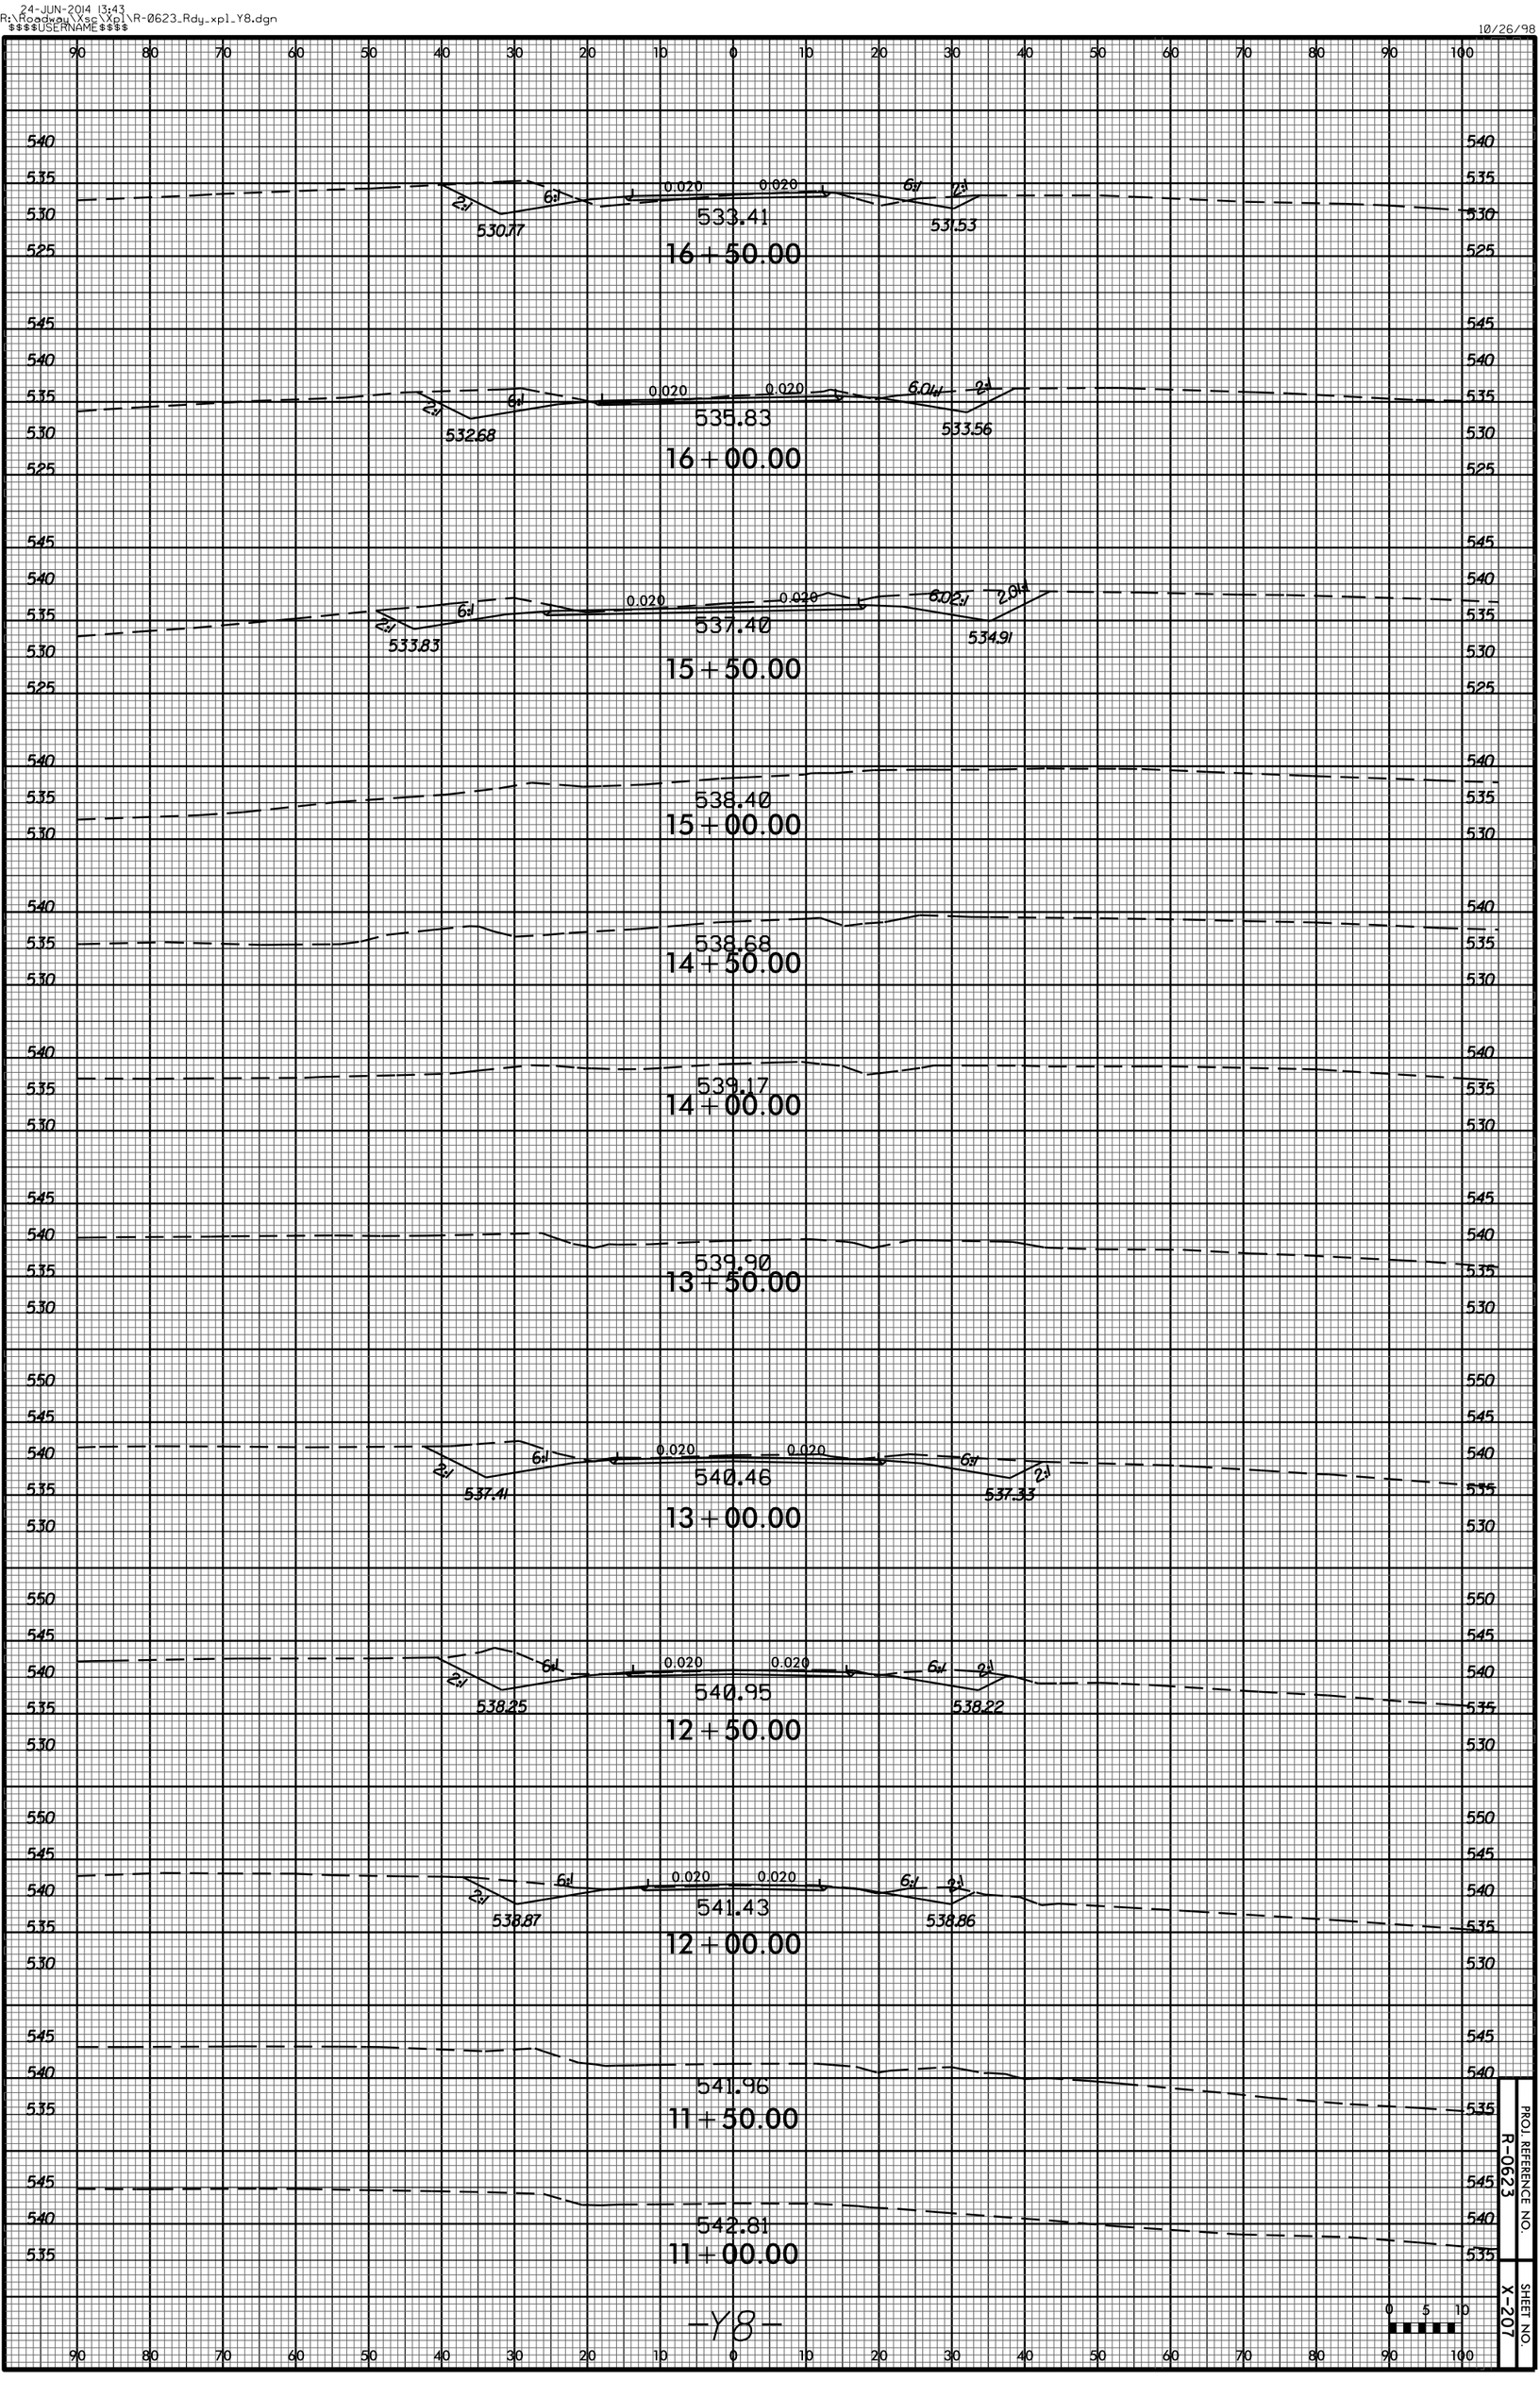
533.41
16+50.00
530.77
531.53
535.83
16+00.00
532.68
533.56
537.40
15+50.00
533.83
534.91
538.40
15+00.00
538.68
14+50.00
539.17
14+00.00
539.90
13+50.00
540.46
13+00.00
537.41
537.33
540.95
12+50.00
538.25
538.22
541.43
12+00.00
538.87
538.86
541.96
11+50.00
542.81
11+00.00
0.020
-Y8-
PROJ. REFERENCE NO.
R-0623
SHEET NO.
X-207