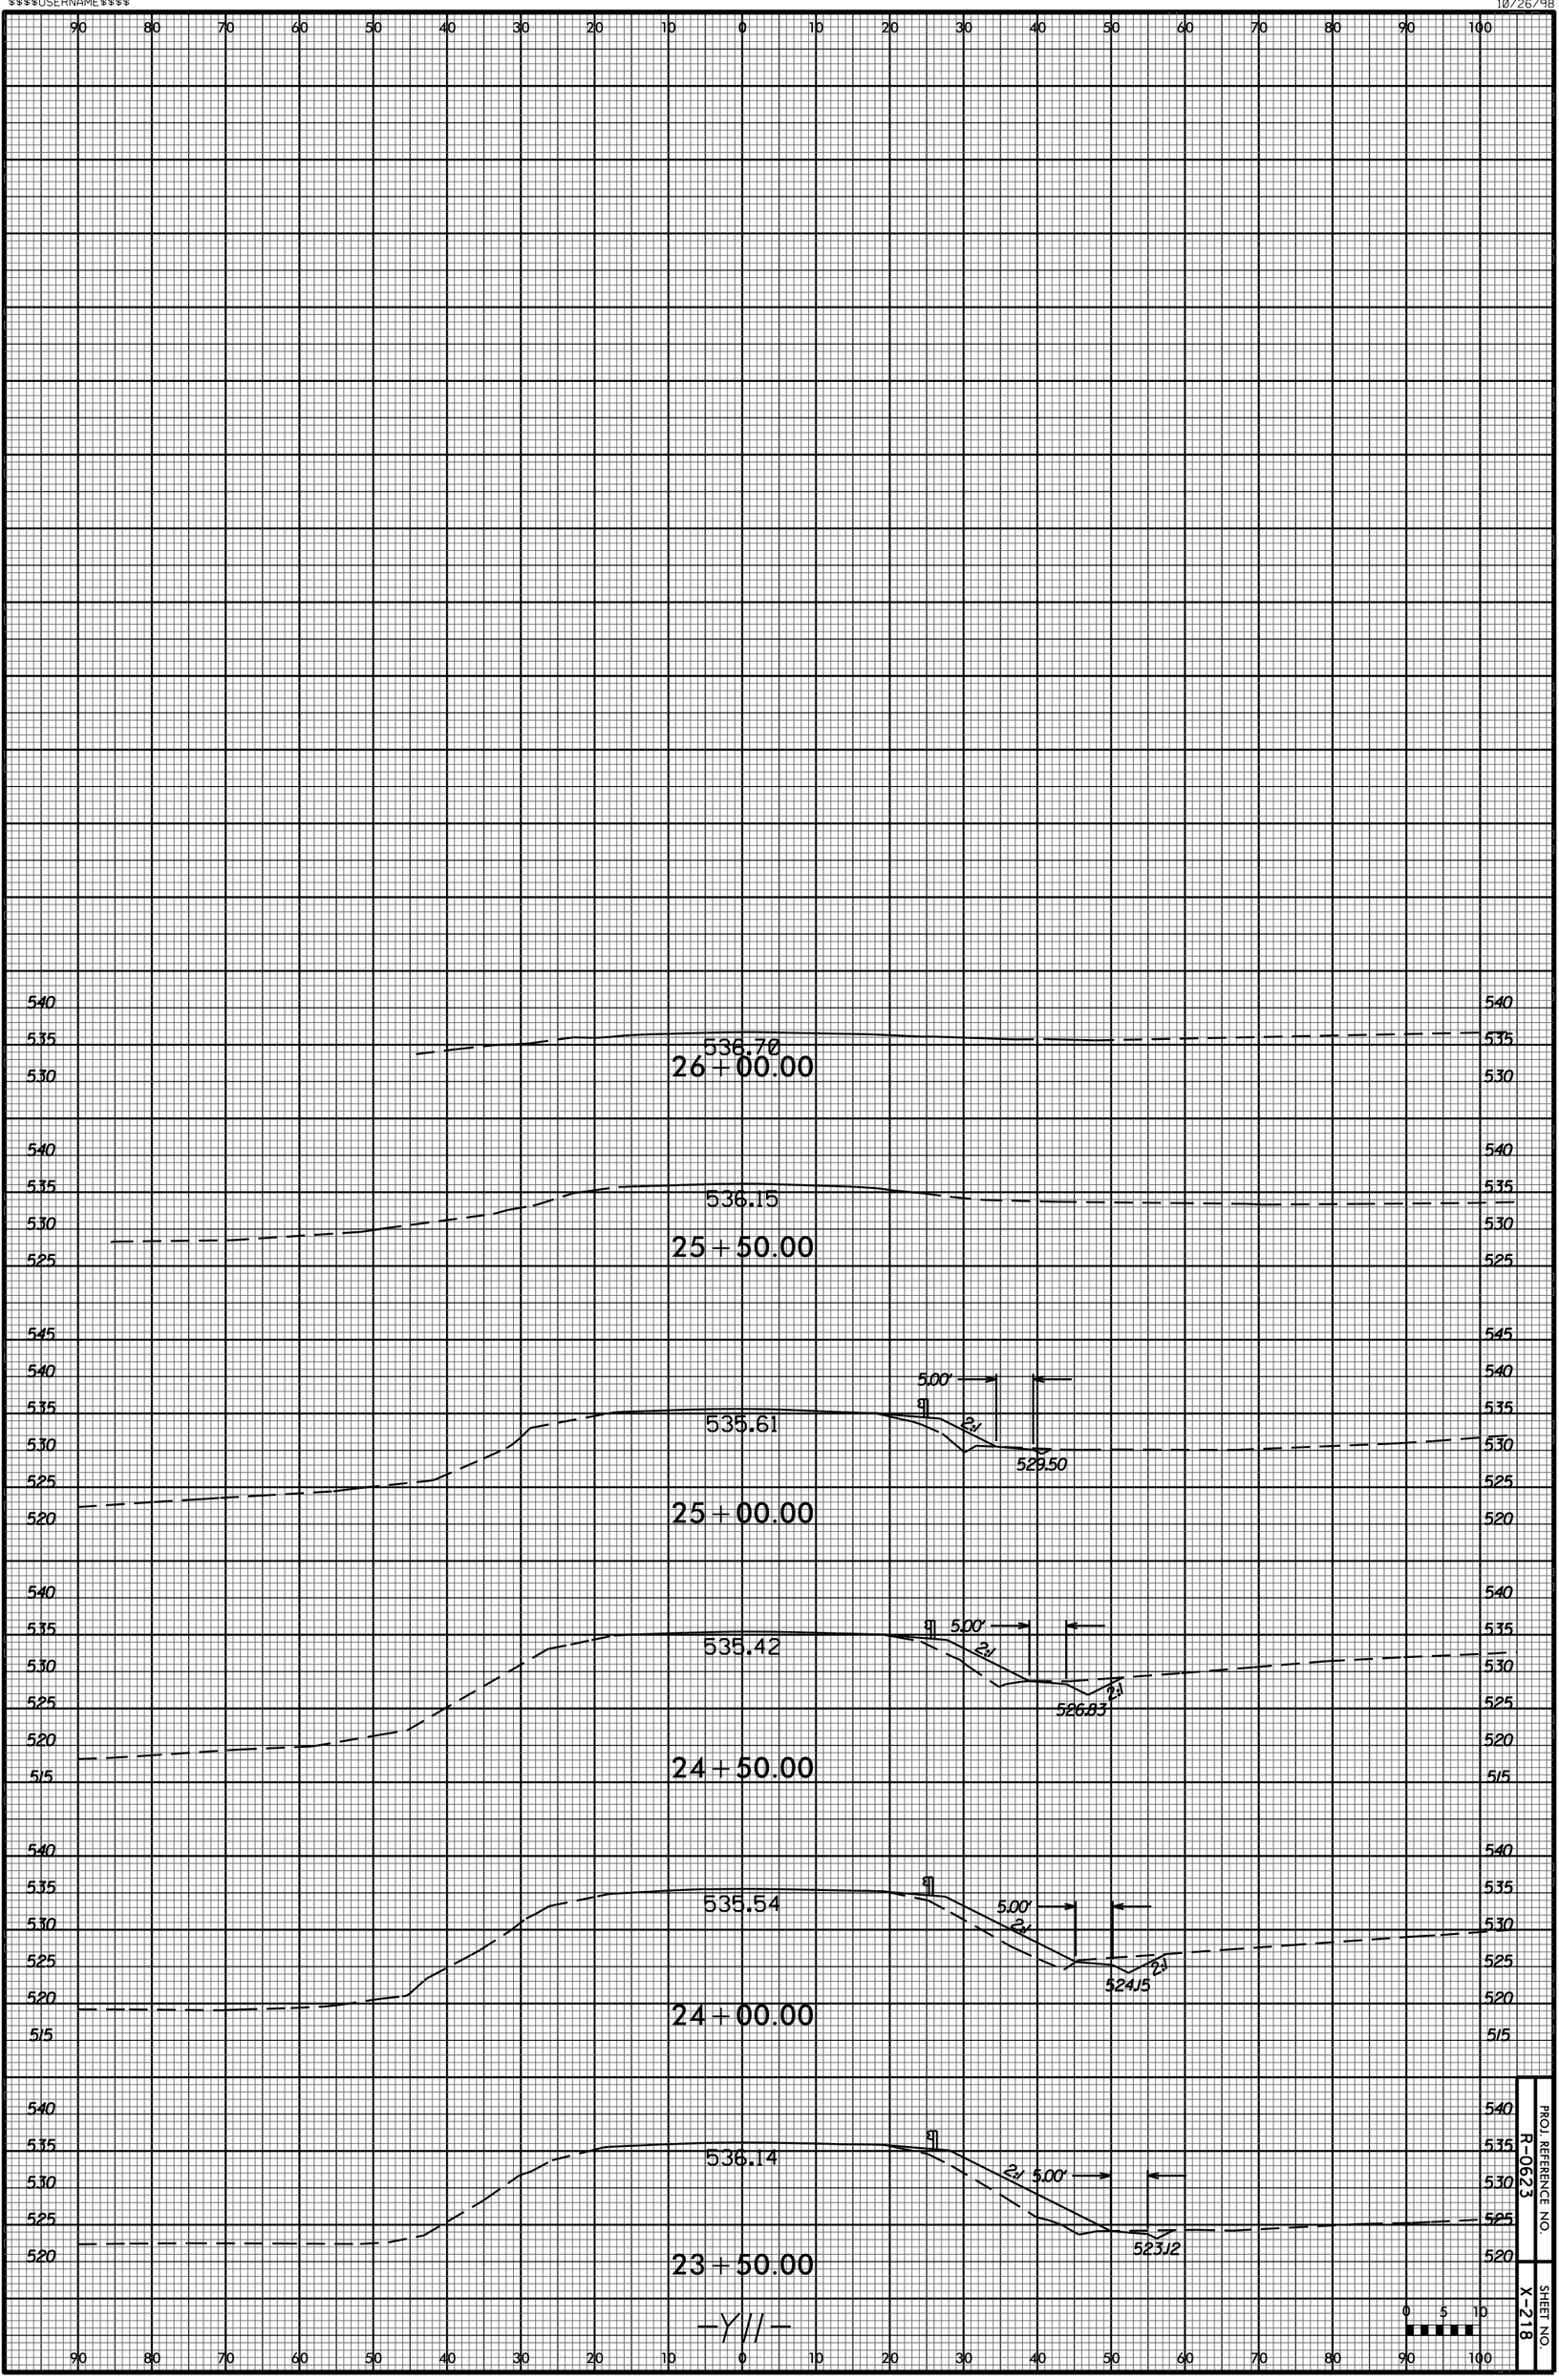
536.70
26+00.00
536.15
25+50.00
535.61
5.00'
2:1
529.50
25+00.00
535.42
5.00'
2:1
526.83
24+50.00
535.54
5.00'
2:1
524.15
24+00.00
536.14
2:1
5.00'
523.12
23+50.00
-Y11-
PROJ. REFERENCE NO.
R-0623
SHEET NO.
X-218