24-JUN-2014 13:43
R:\Roadway\Xsc\Xpl\R-0623_Rdy_xpl_Y10.dgn
$$$$USERNAME$$$$

10/26/98

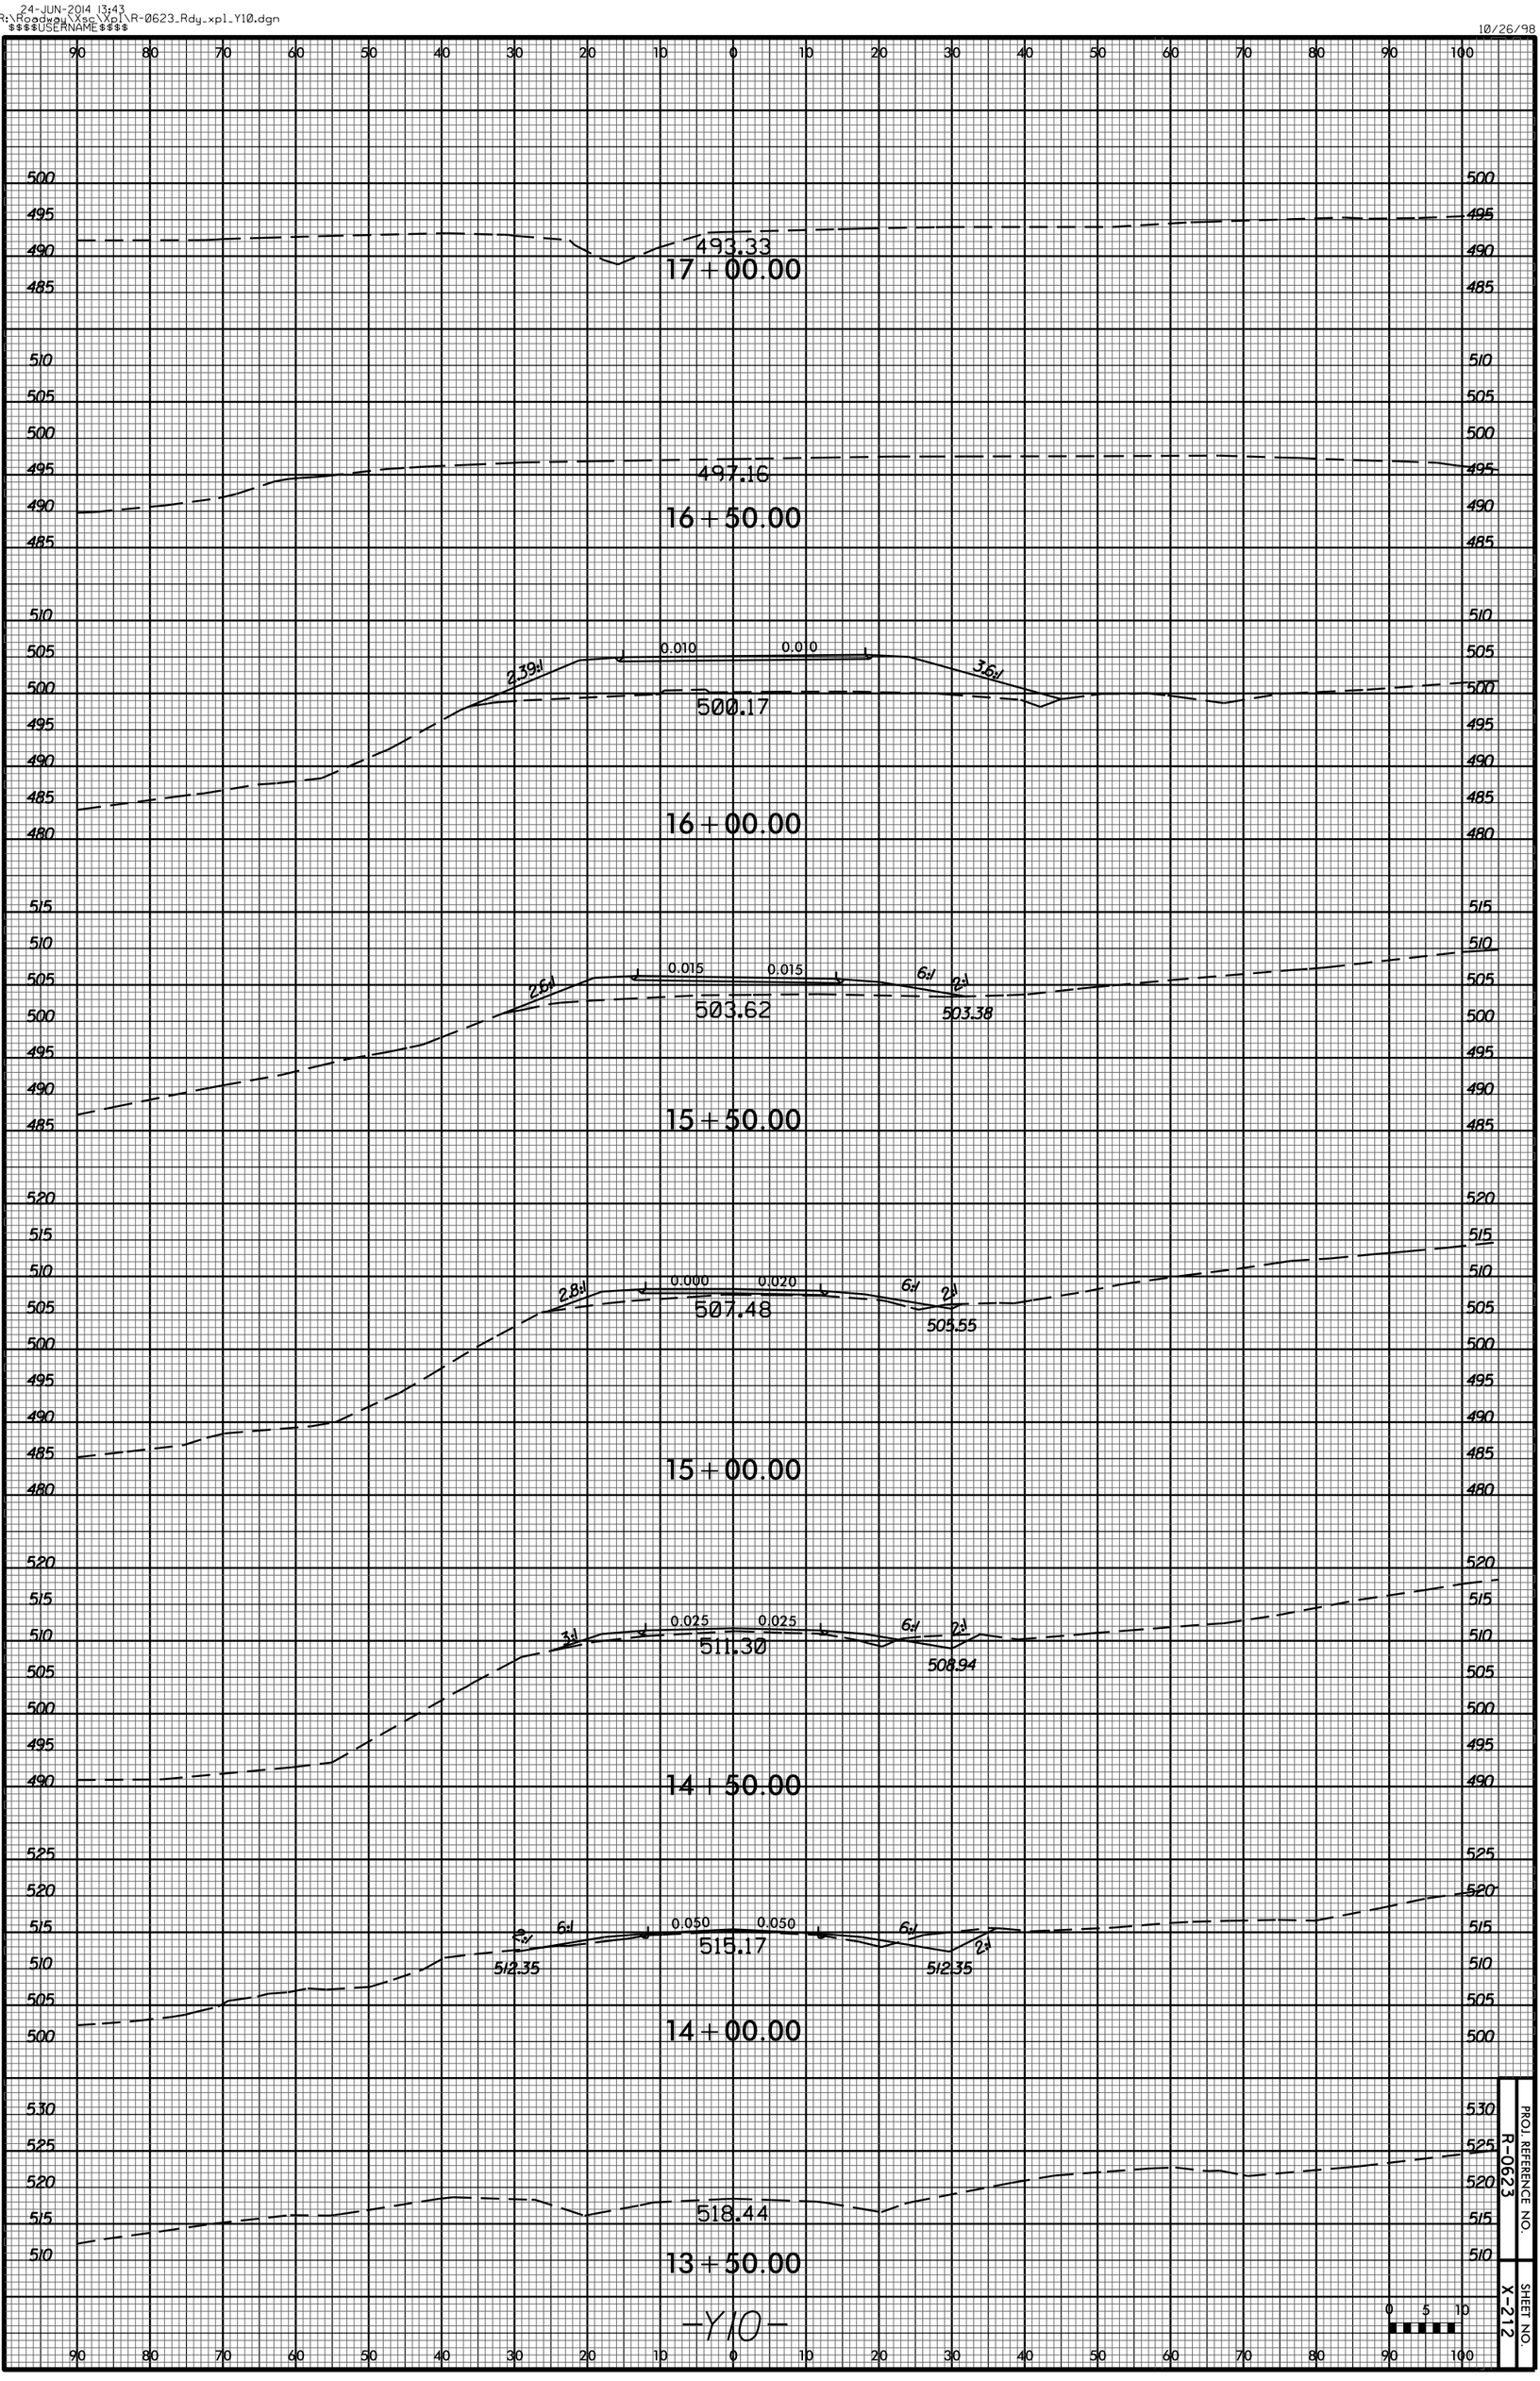

PROJ. REFERENCE NO.
R-0623

SHEET NO.
X-212