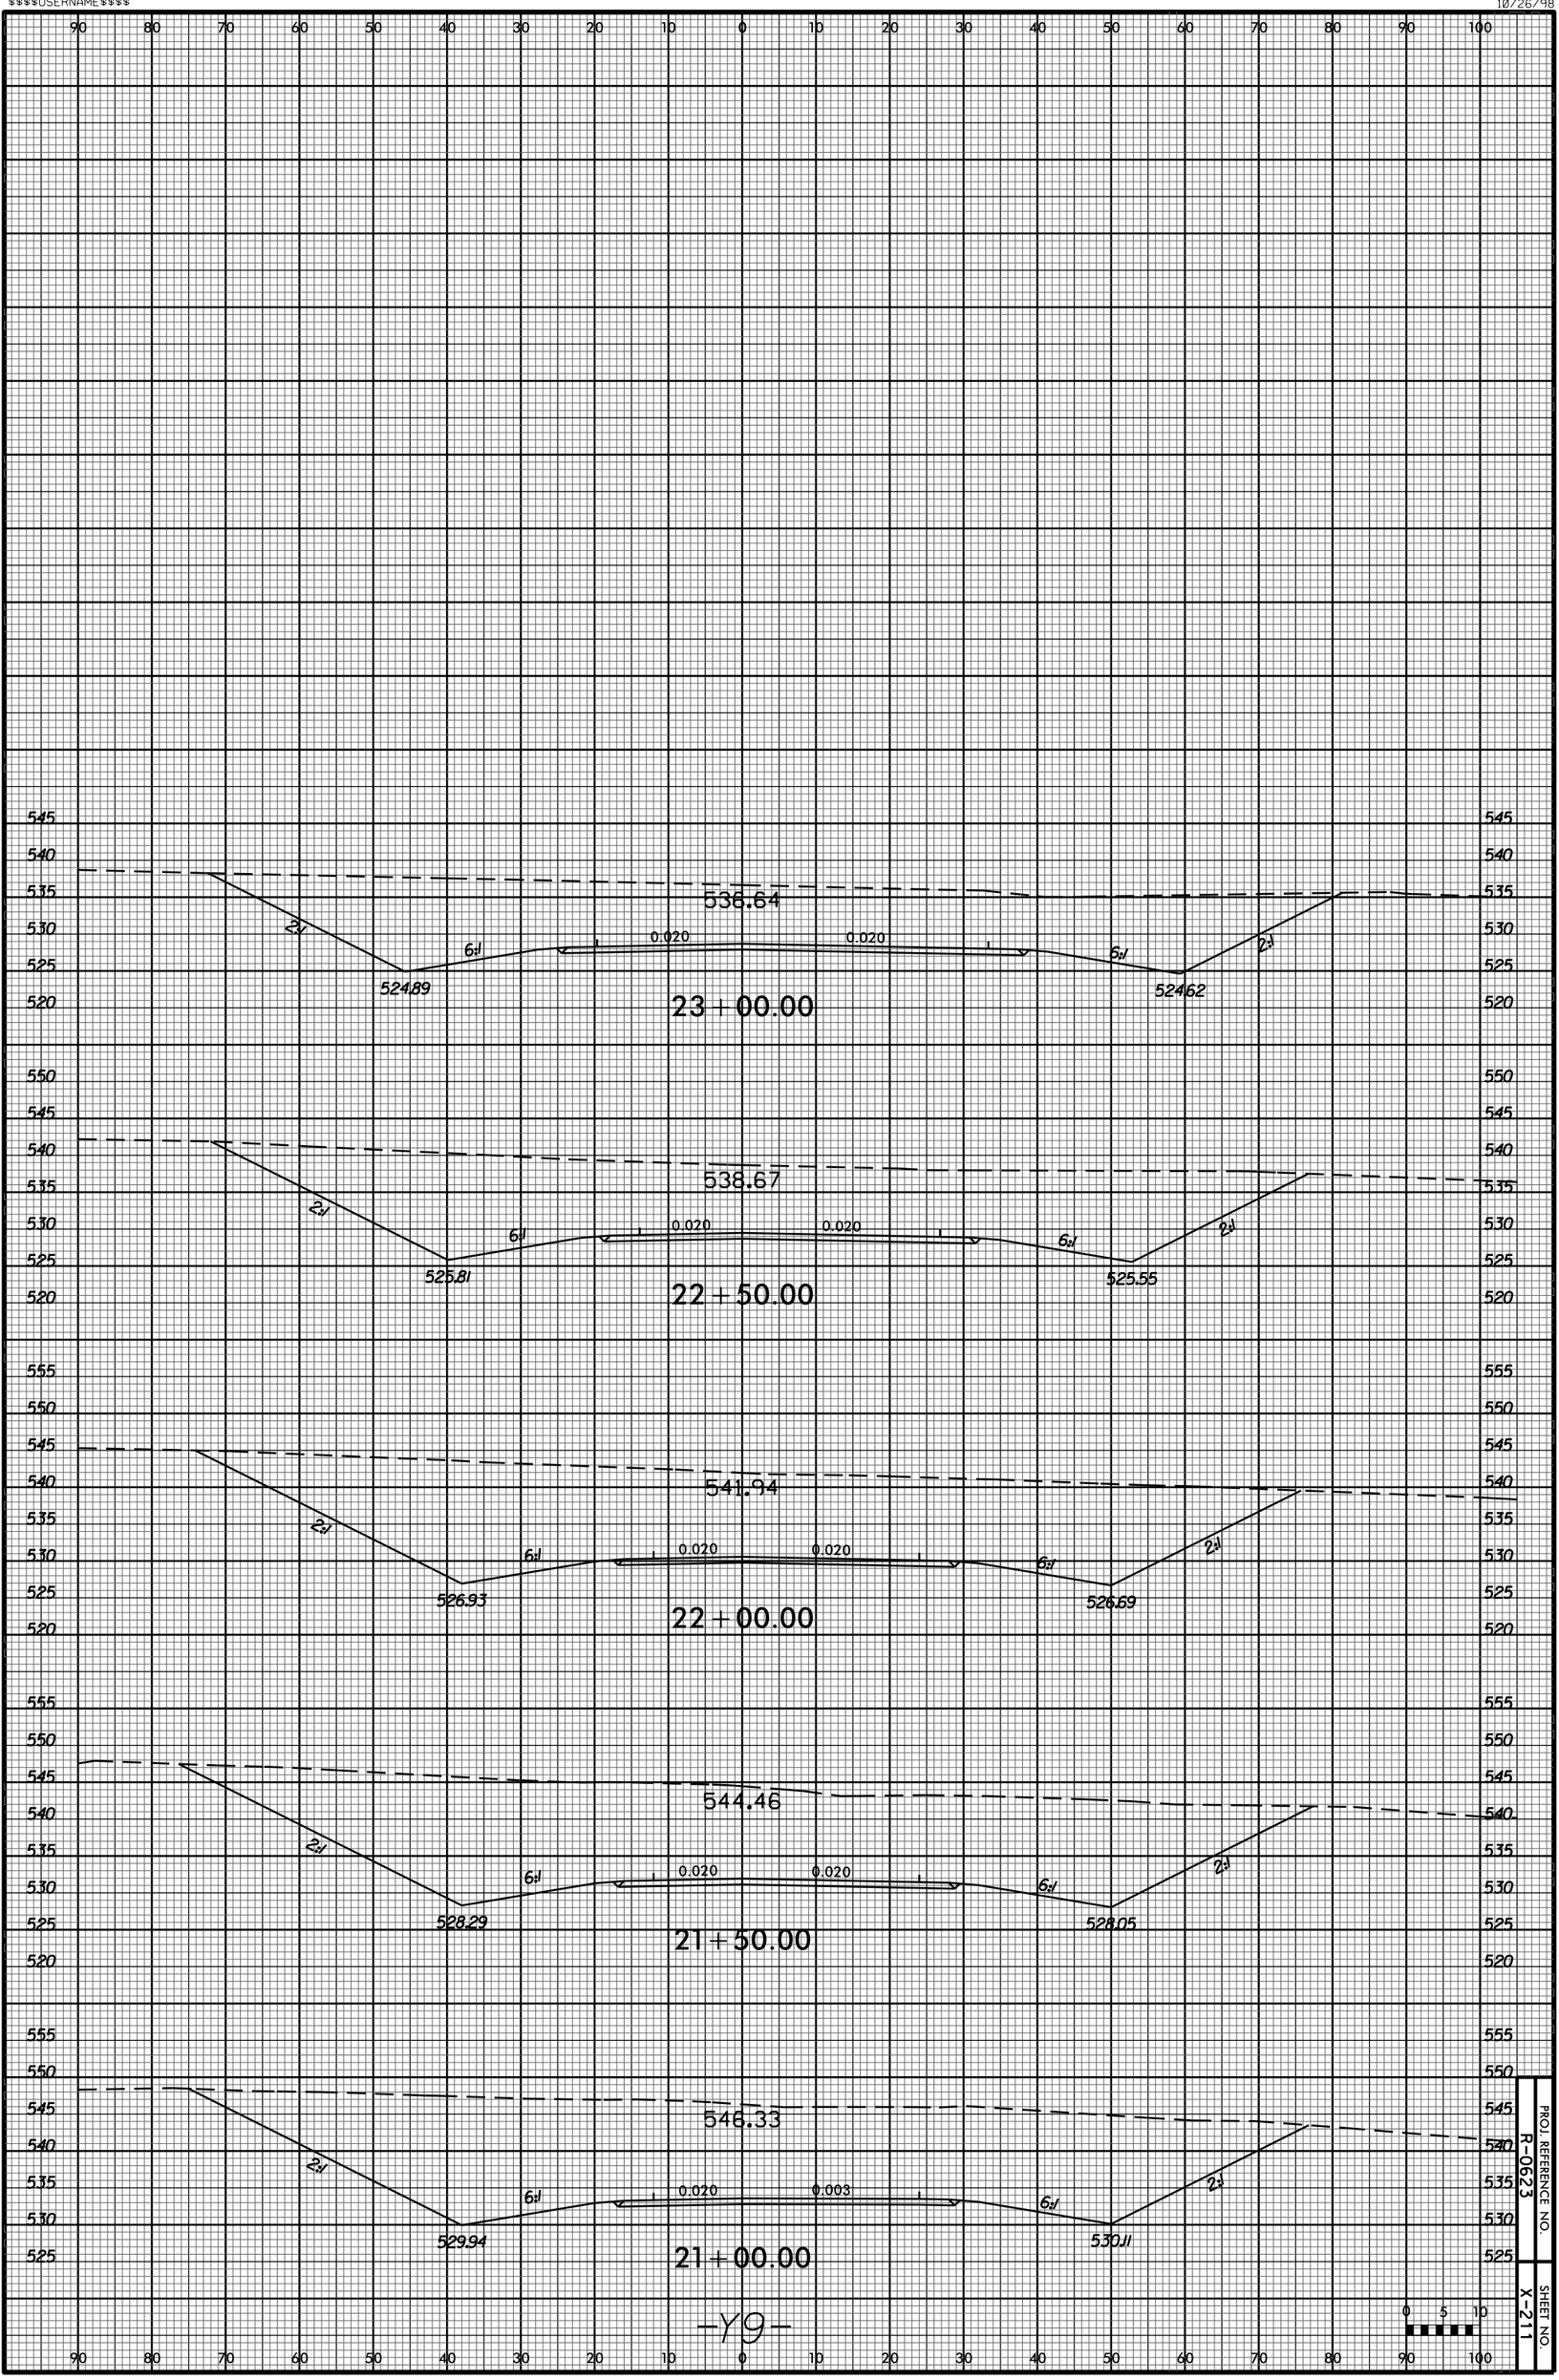
536.64
2:1
6:1
0.020
0.020
6:1
2:1
524.89
524.62
23+00.00
538.67
525.81
525.55
22+50.00
541.94
526.93
526.69
22+00.00
544.46
528.29
528.05
21+50.00
546.33
0.020
0.003
529.94
530.11
21+00.00
-Y9-
PROJ. REFERENCE NO.
R-0623
SHEET NO.
X-211