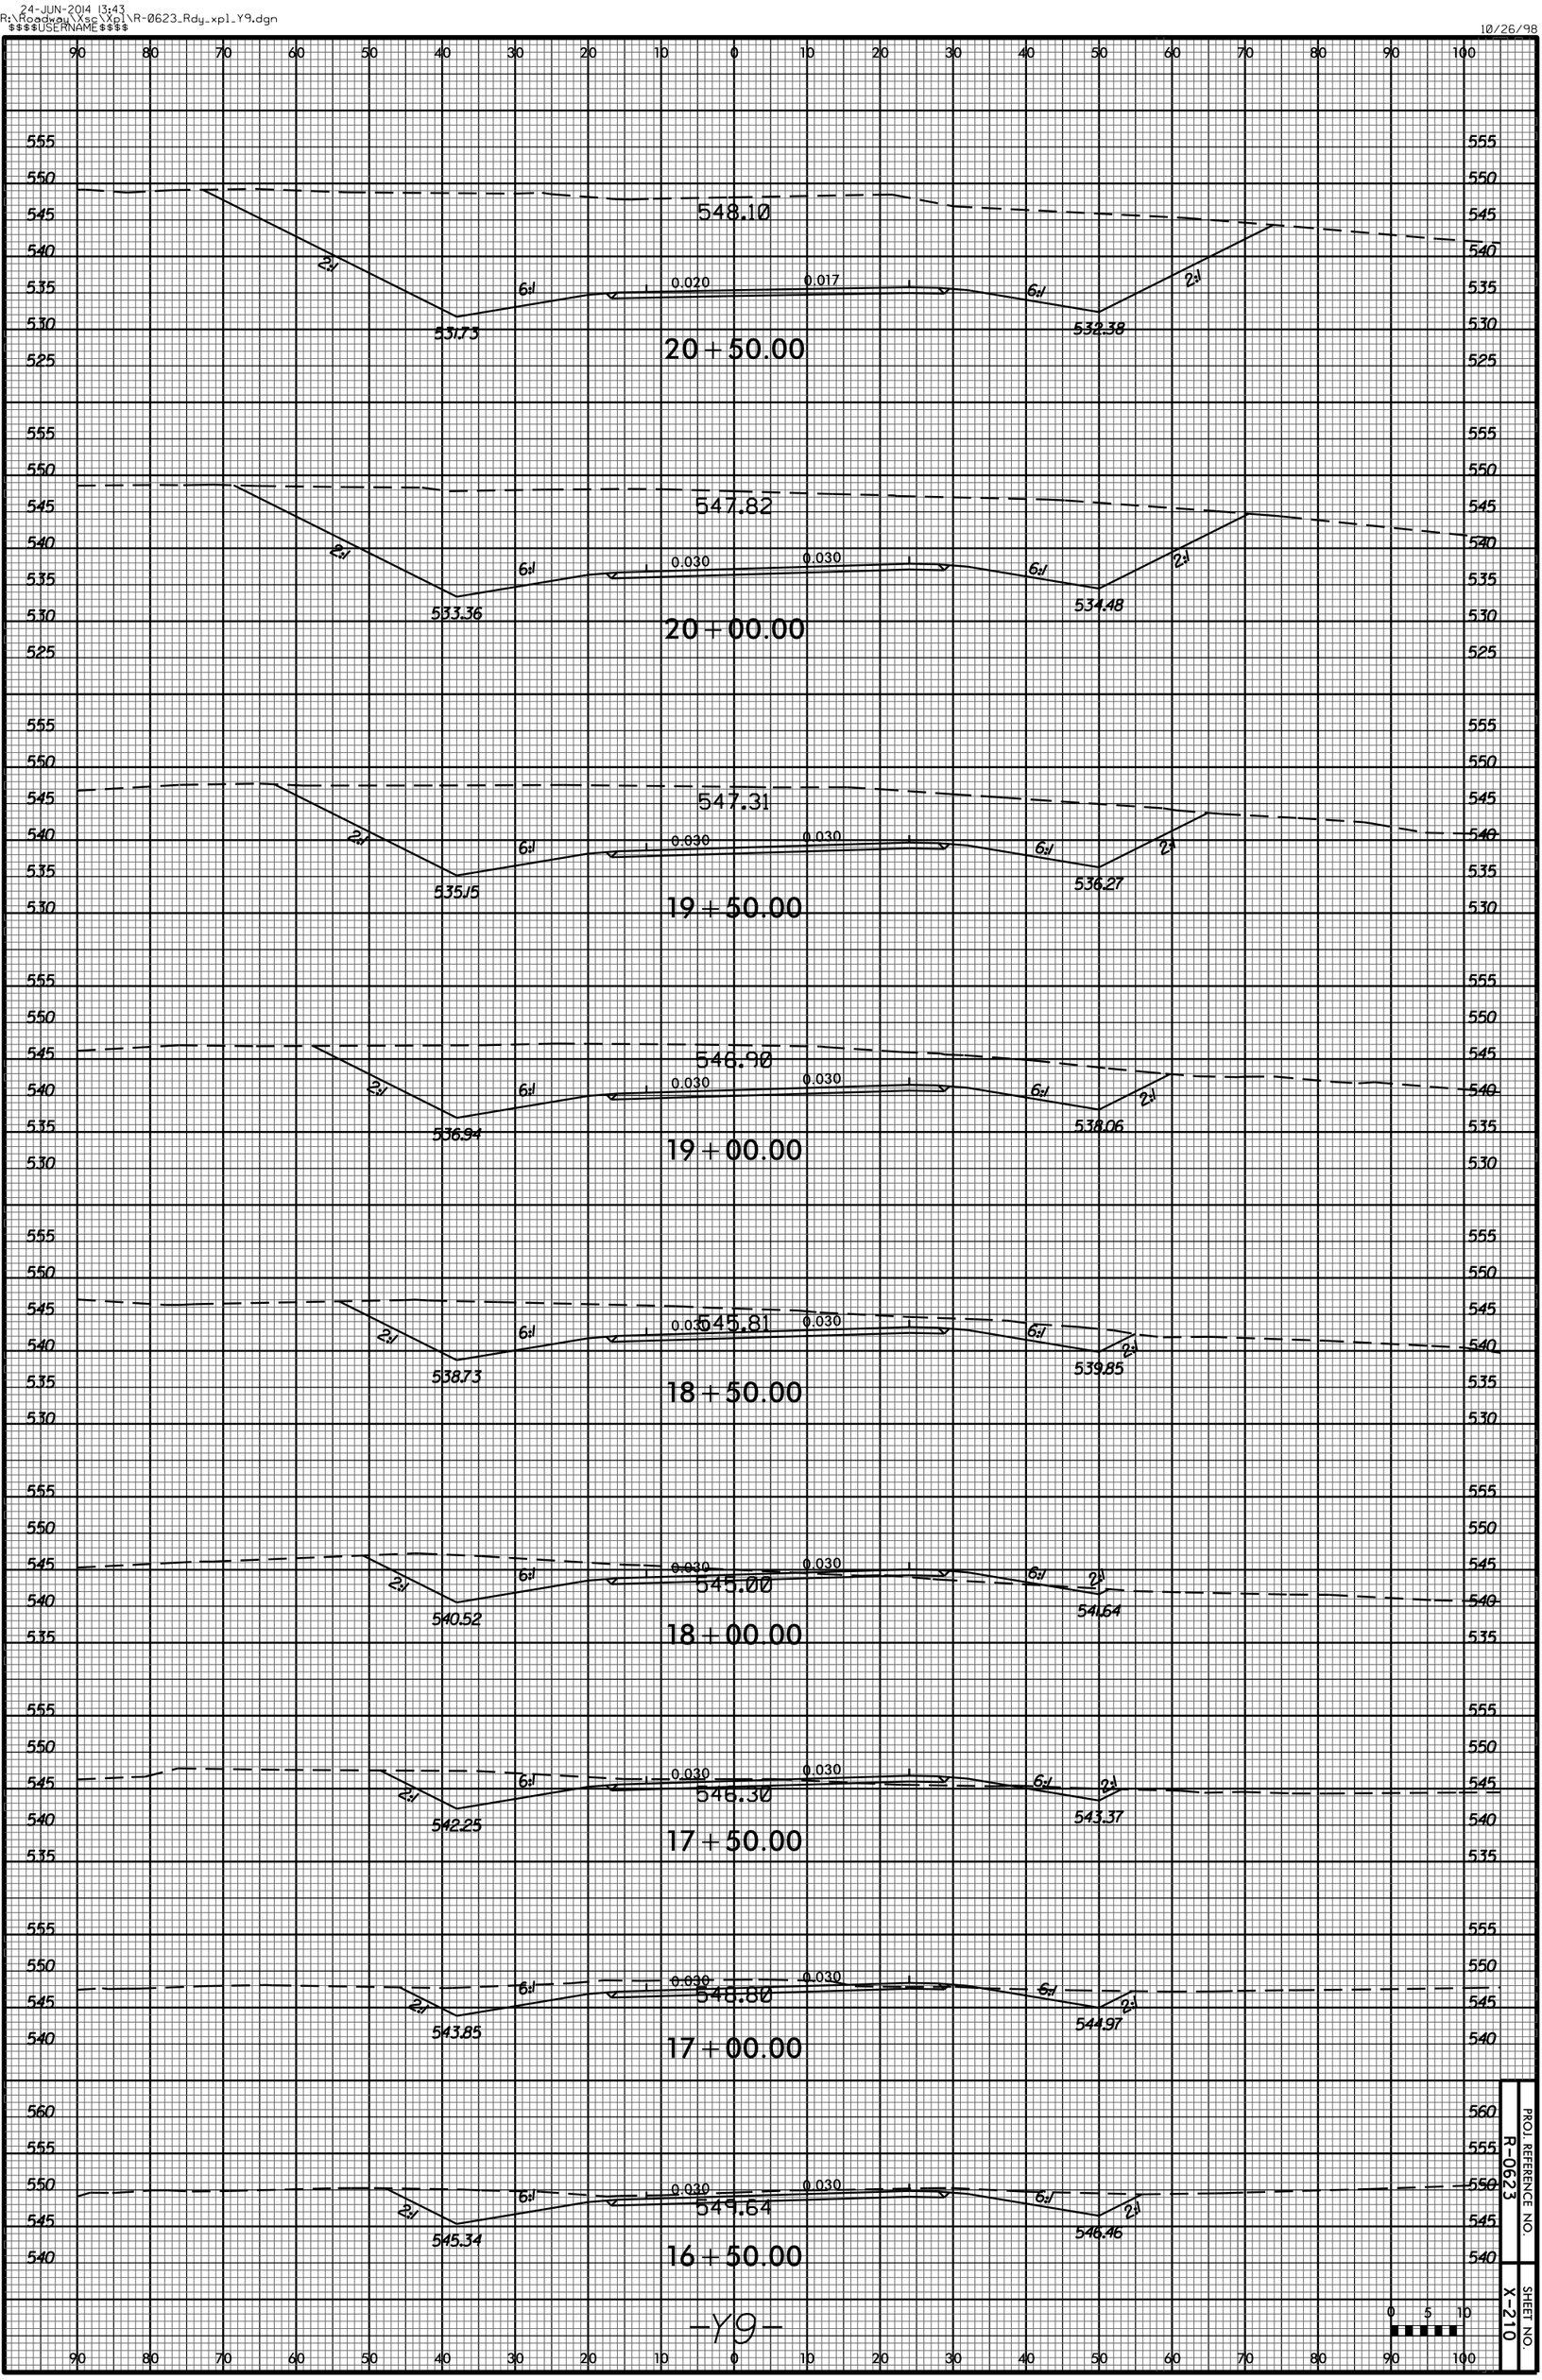
548.10
20+50.00
547.82
20+00.00
547.31
19+50.00
546.90
19+00.00
545.81
18+50.00
545.00
18+00.00
546.30
17+50.00
546.80
17+00.00
549.64
16+50.00
0.020
0.017
0.030
2:1
6:1
531.73
532.38
533.36
534.48
535.15
536.27
536.94
538.06
538.73
539.85
540.52
541.64
542.25
543.37
543.85
544.97
545.34
546.46
-Y9-
PROJ. REFERENCE NO.
R-0623
SHEET NO.
X-210