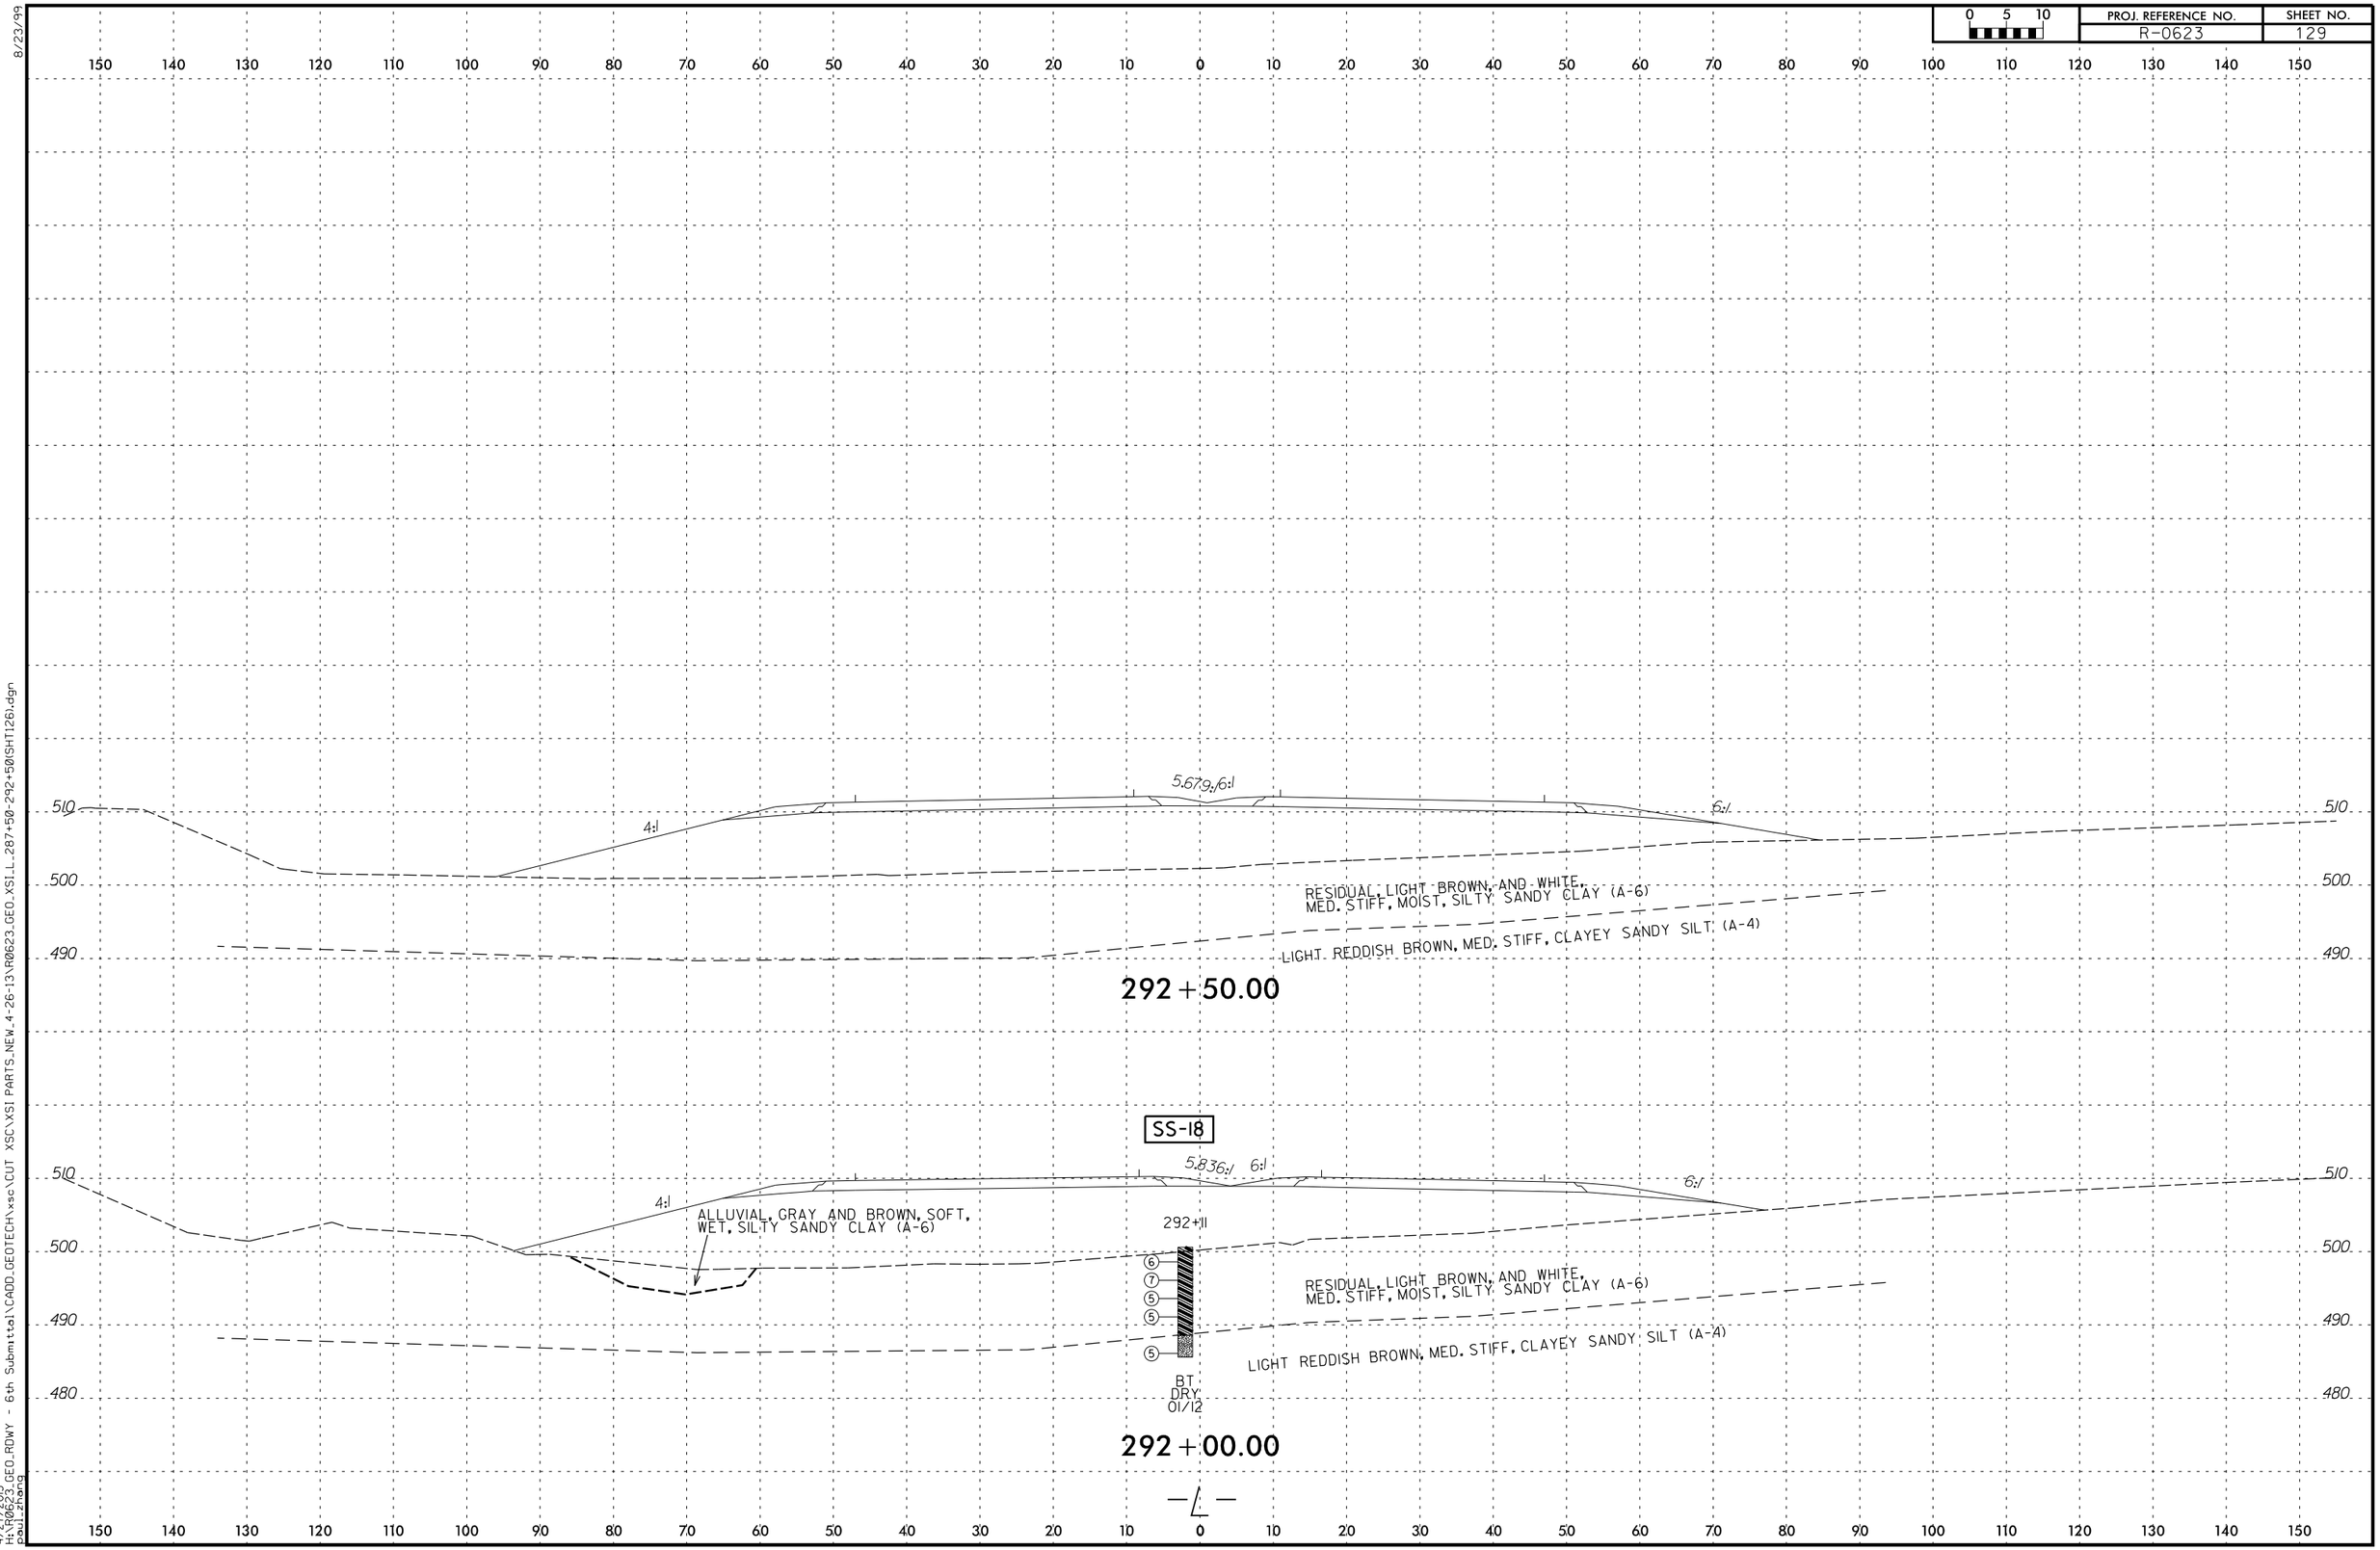
0 5 10
PROJ. REFERENCE NO.
R-0623
SHEET NO.
129
5.679:1
6:1
4:1
510
500
490
RESIDUAL, LIGHT BROWN, AND WHITE, MED. STIFF, MOIST, SILTY SANDY CLAY (A-6)
LIGHT REDDISH BROWN, MED. STIFF, CLAYEY SANDY SILT (A-4)
292+50.00
SS-18
5.836:1
ALLUVIAL, GRAY AND BROWN, SOFT, WET, SILTY SANDY CLAY (A-6)
292+11
6
7
5
5
5
BT
DRY
01/12
480
292+00.00
8/23/99
4/27/2013
H:\R0623_GEO_RDWY - 6th Submittal\CADD_GEOTECH\xsc\CUT XSC\XSI PARTS_NEW_4-26-13\R0623_GEO_XSI_L_287+50-292+50(SHT126).dgn
paul.zhang