PROJ. REFERENCE NO.	SHEET NO.
R-0623	115

0 5 10

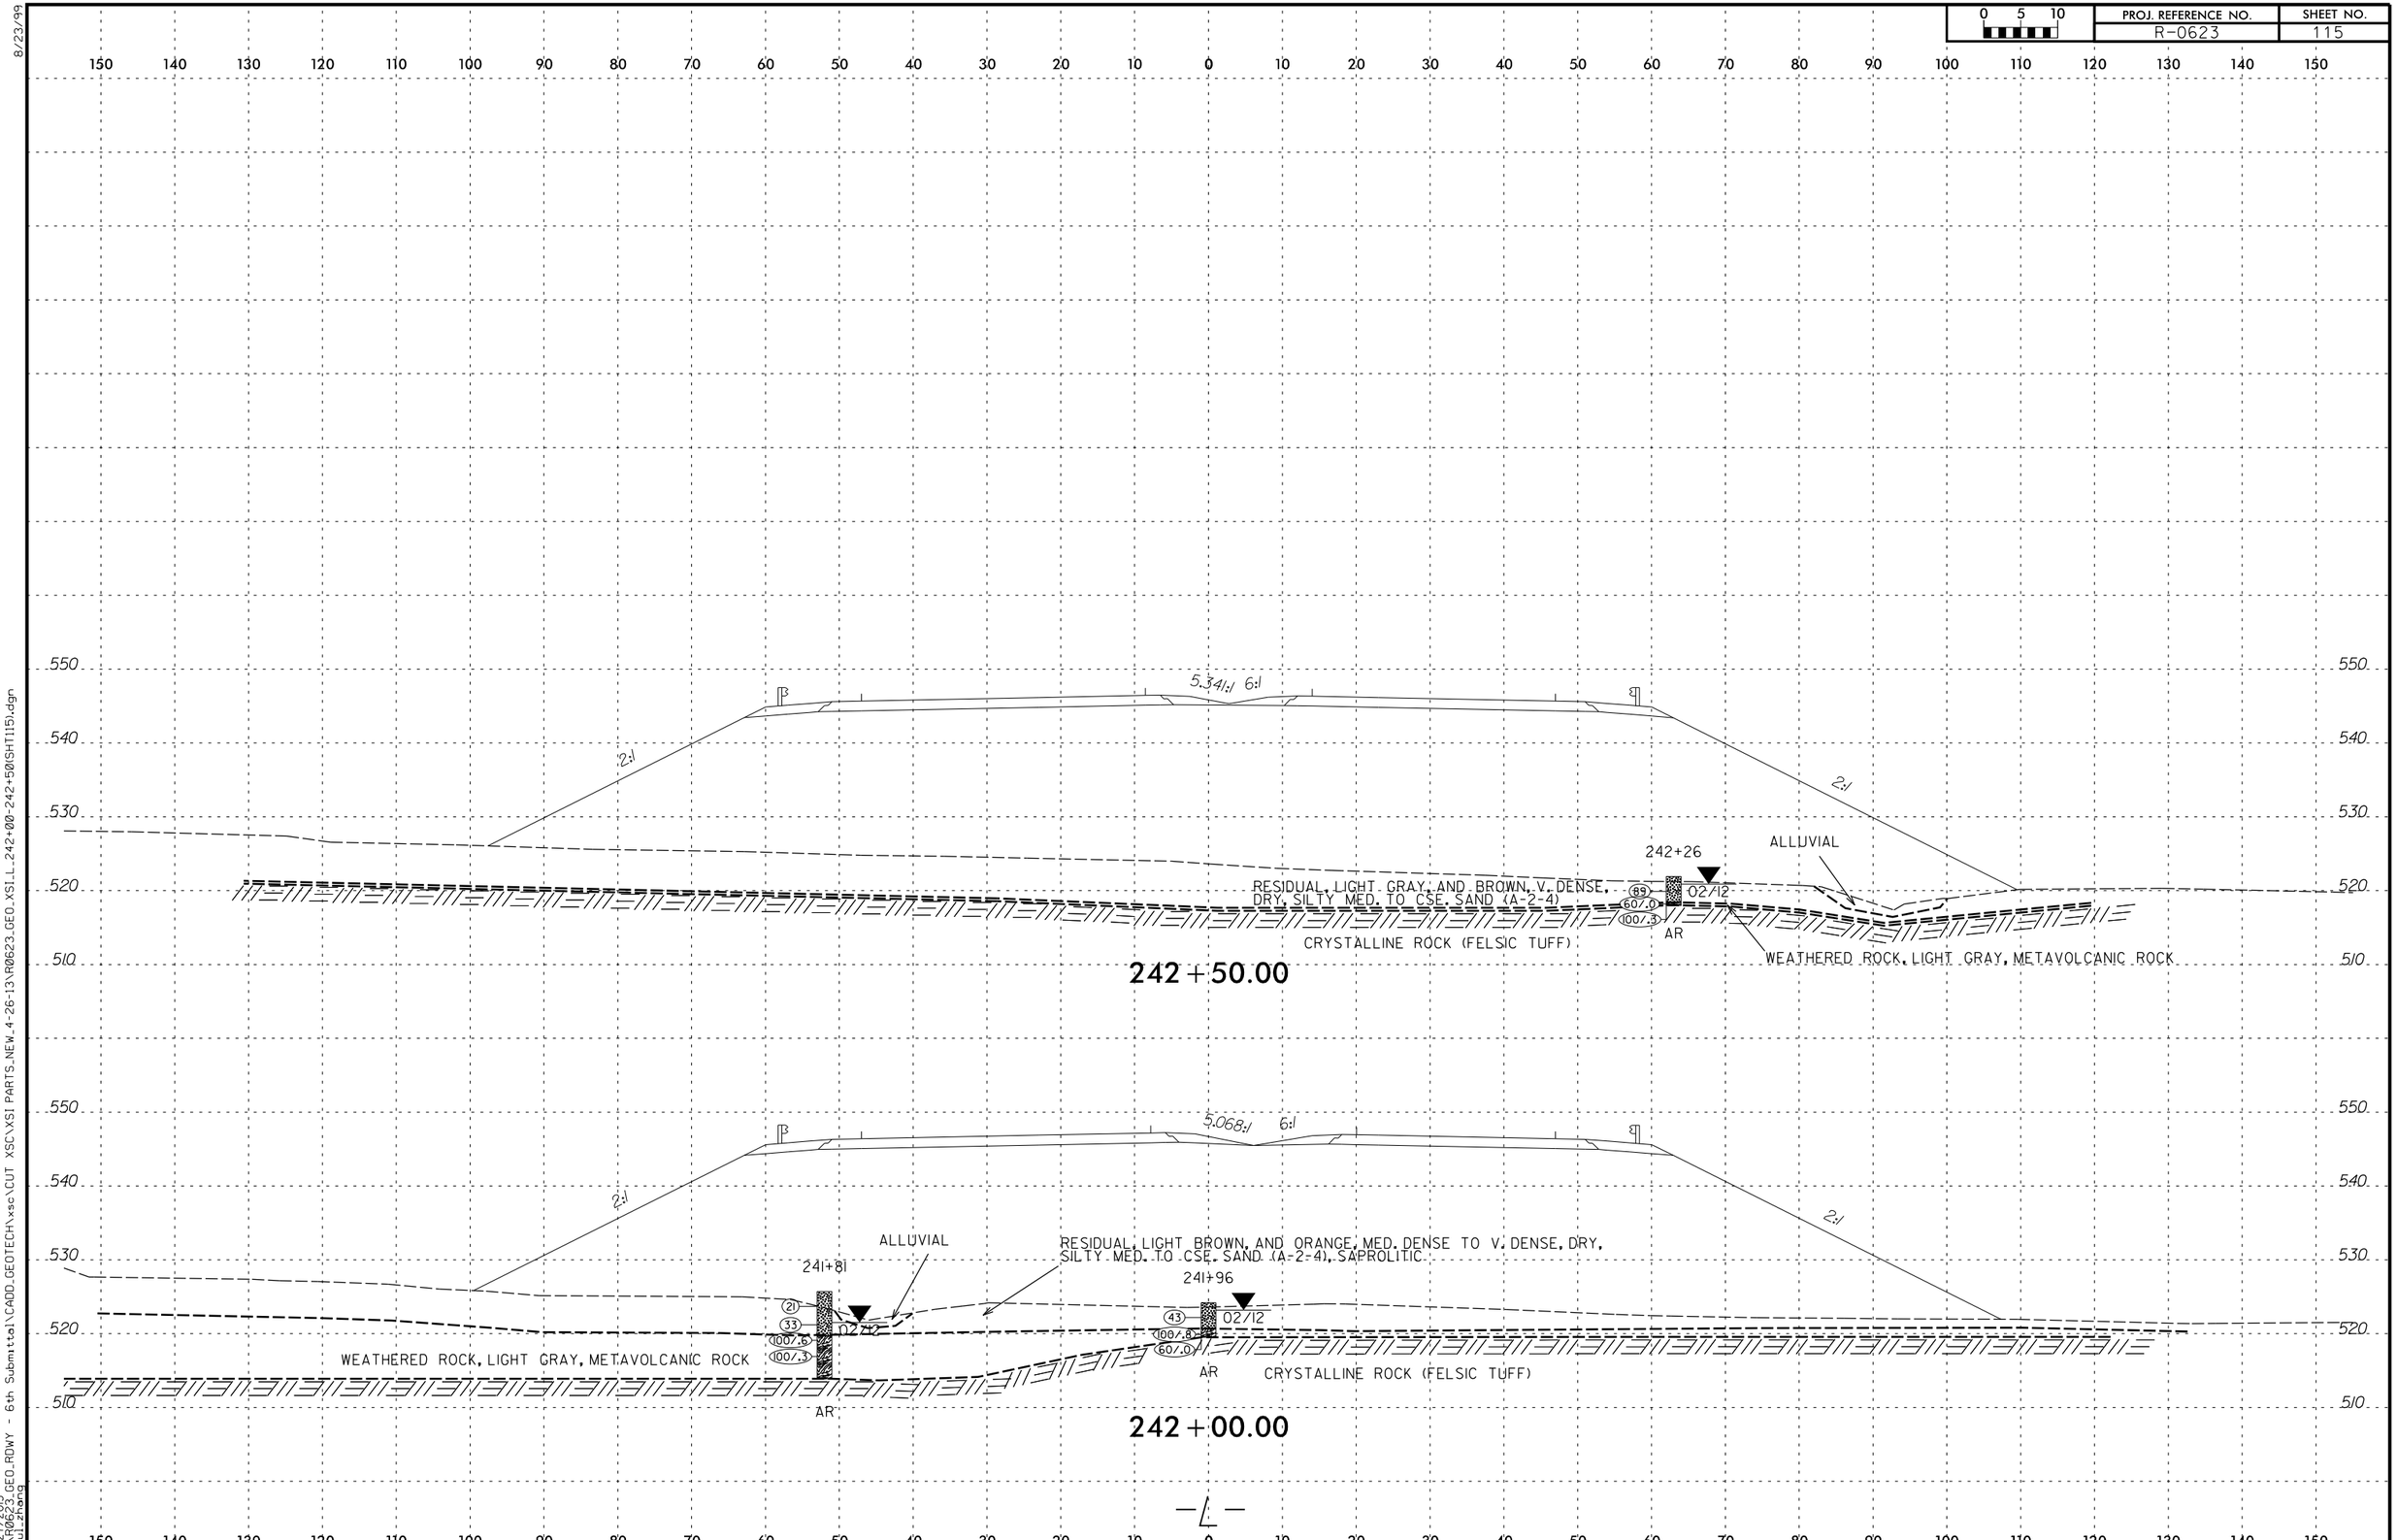

8/23/99

4/27/2013
H:\R0623_GEO_RDWY - 6th Submittal\CADD_GEOTECH\xsc\CUT XSC\XSI PARTS_NEW_4-26-13\R0623_GEO_XSI_L_242+00-242+50(SHT115).dgn
paul.zhang