PROJ. REFERENCE NO.	SHEET NO.
R-0623	130

0 5 10

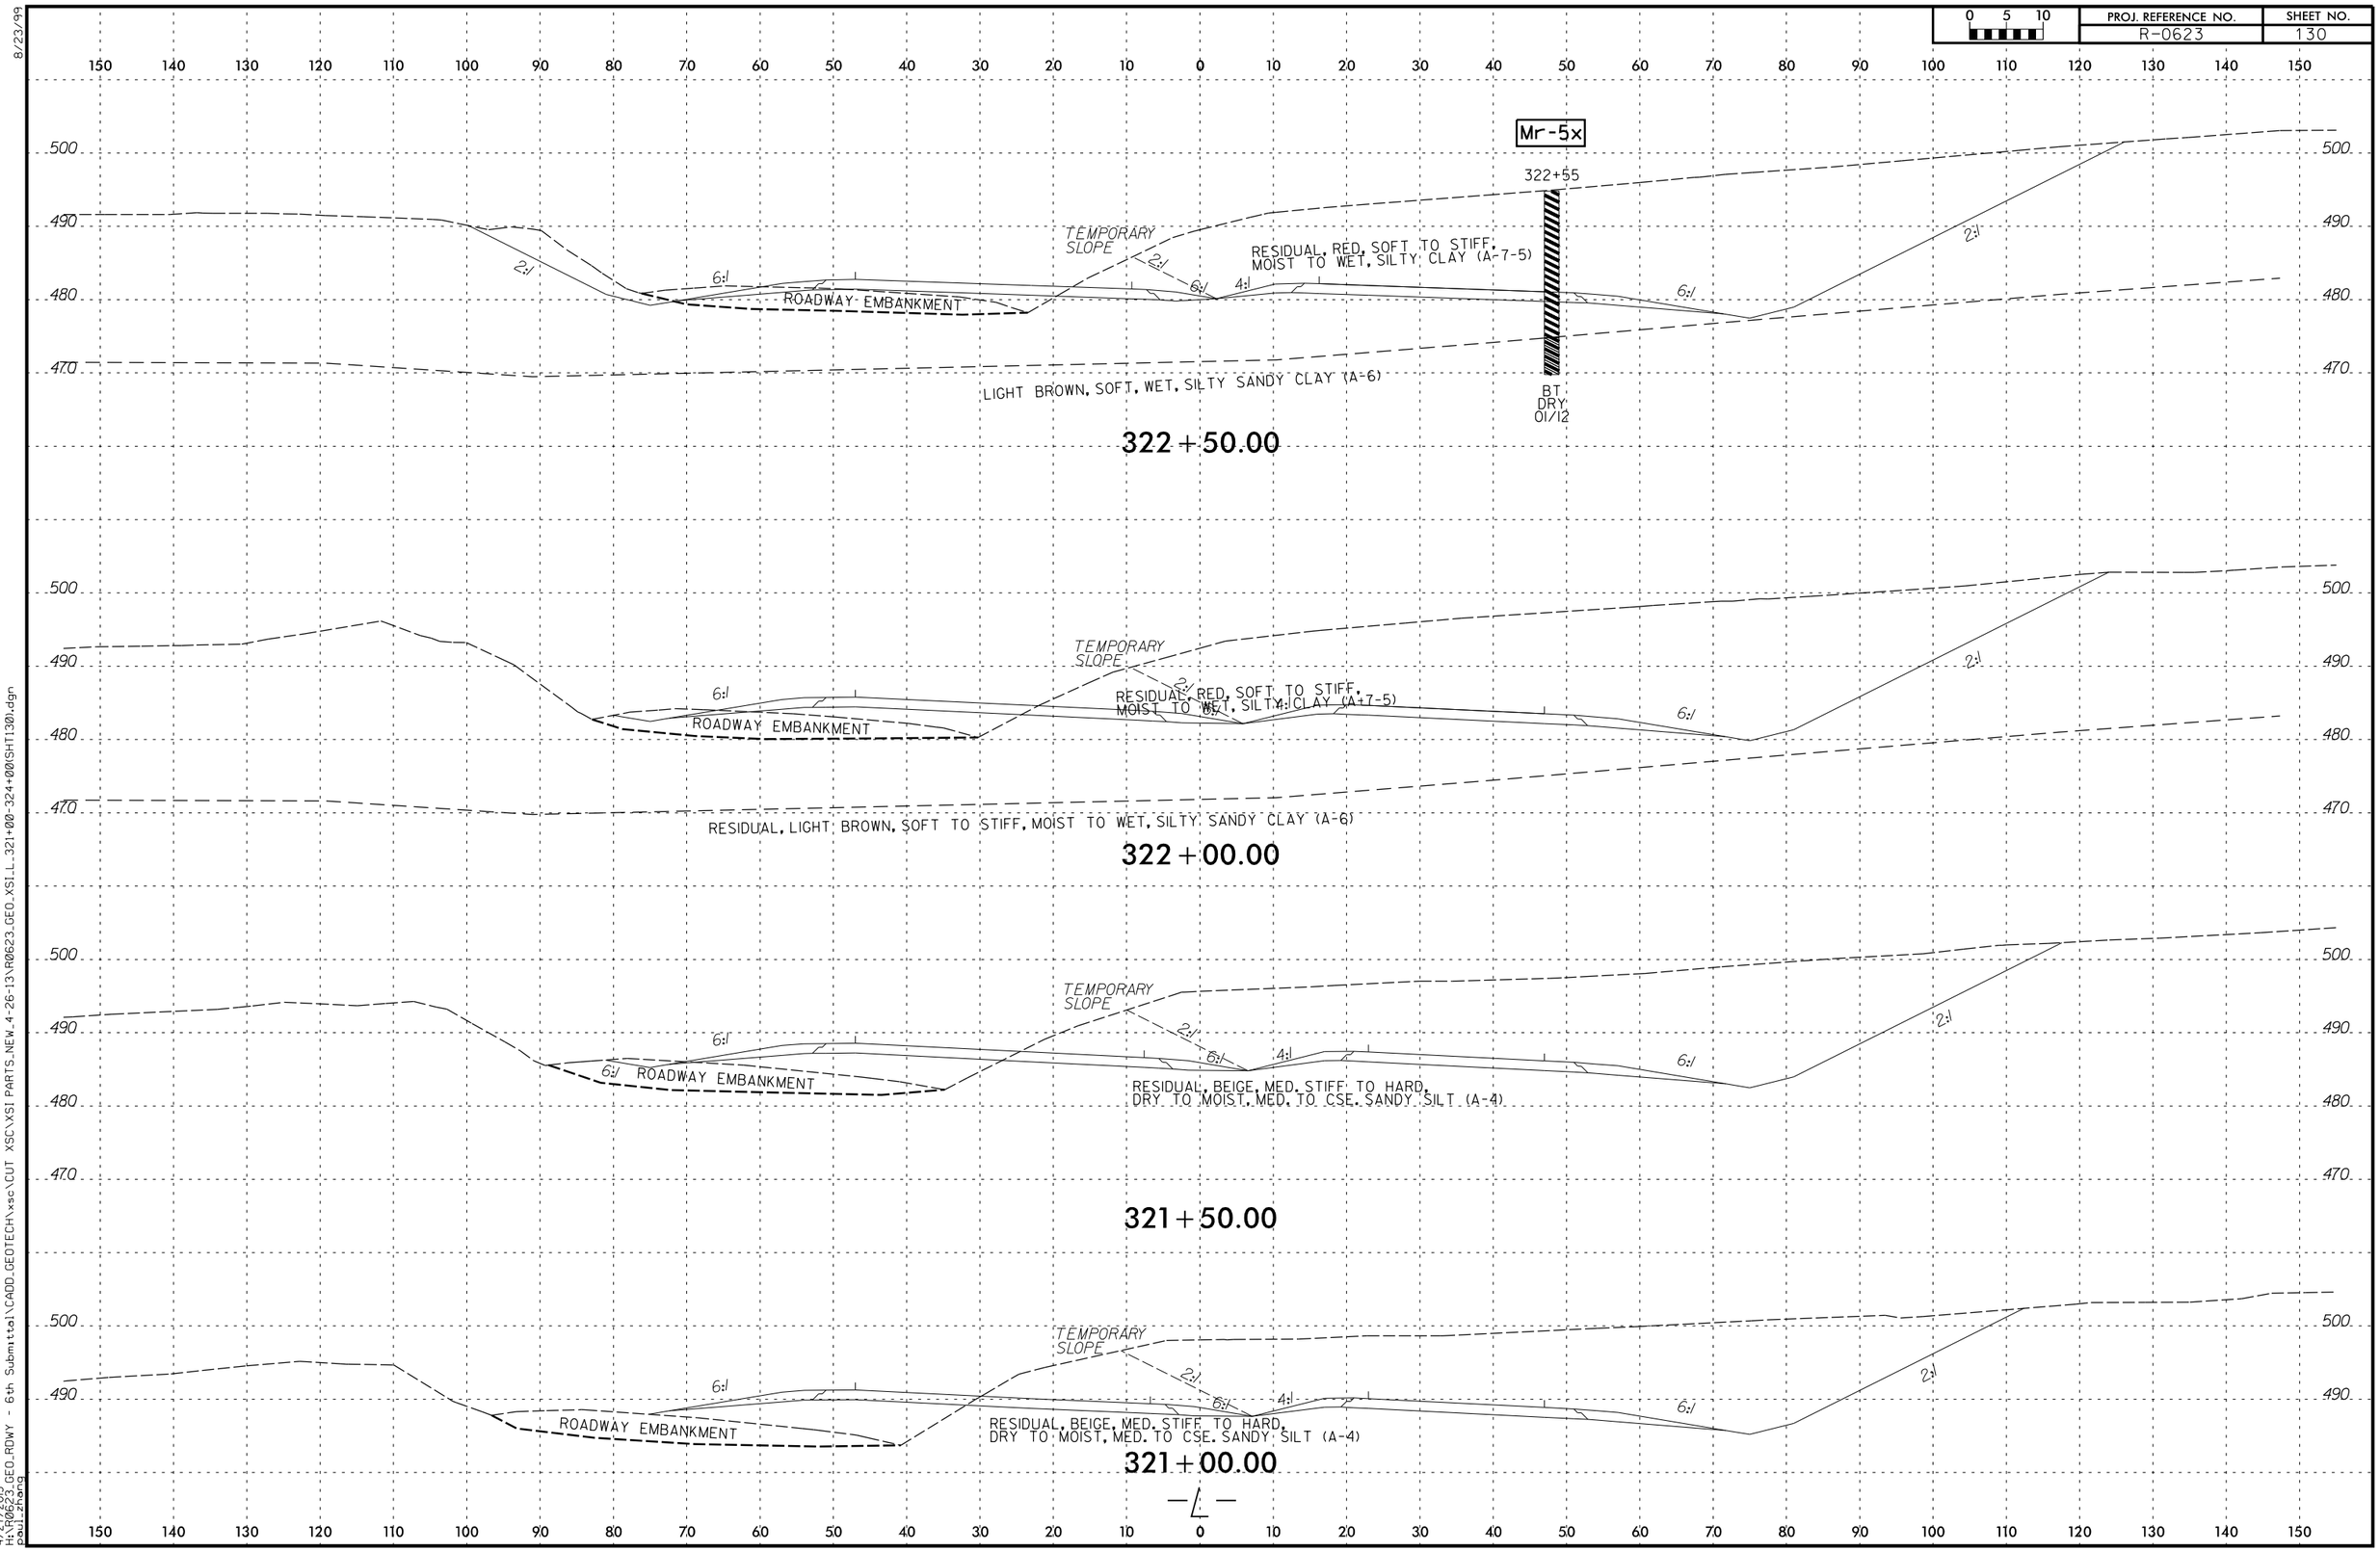

8/23/99

H:\R0623_GEO_RDWY - 6th Submittal\CADD_GEOTECH\xsc\CUT XSC\XSI PARTS_NEW.4-26-13\R0623_GEO_XSI_L_321+00-324+00(SHT130).dgn

4/27/2013
paul.zhang