PROJ. REFERENCE NO.	SHEET NO.
R-0623	95

0 5 10

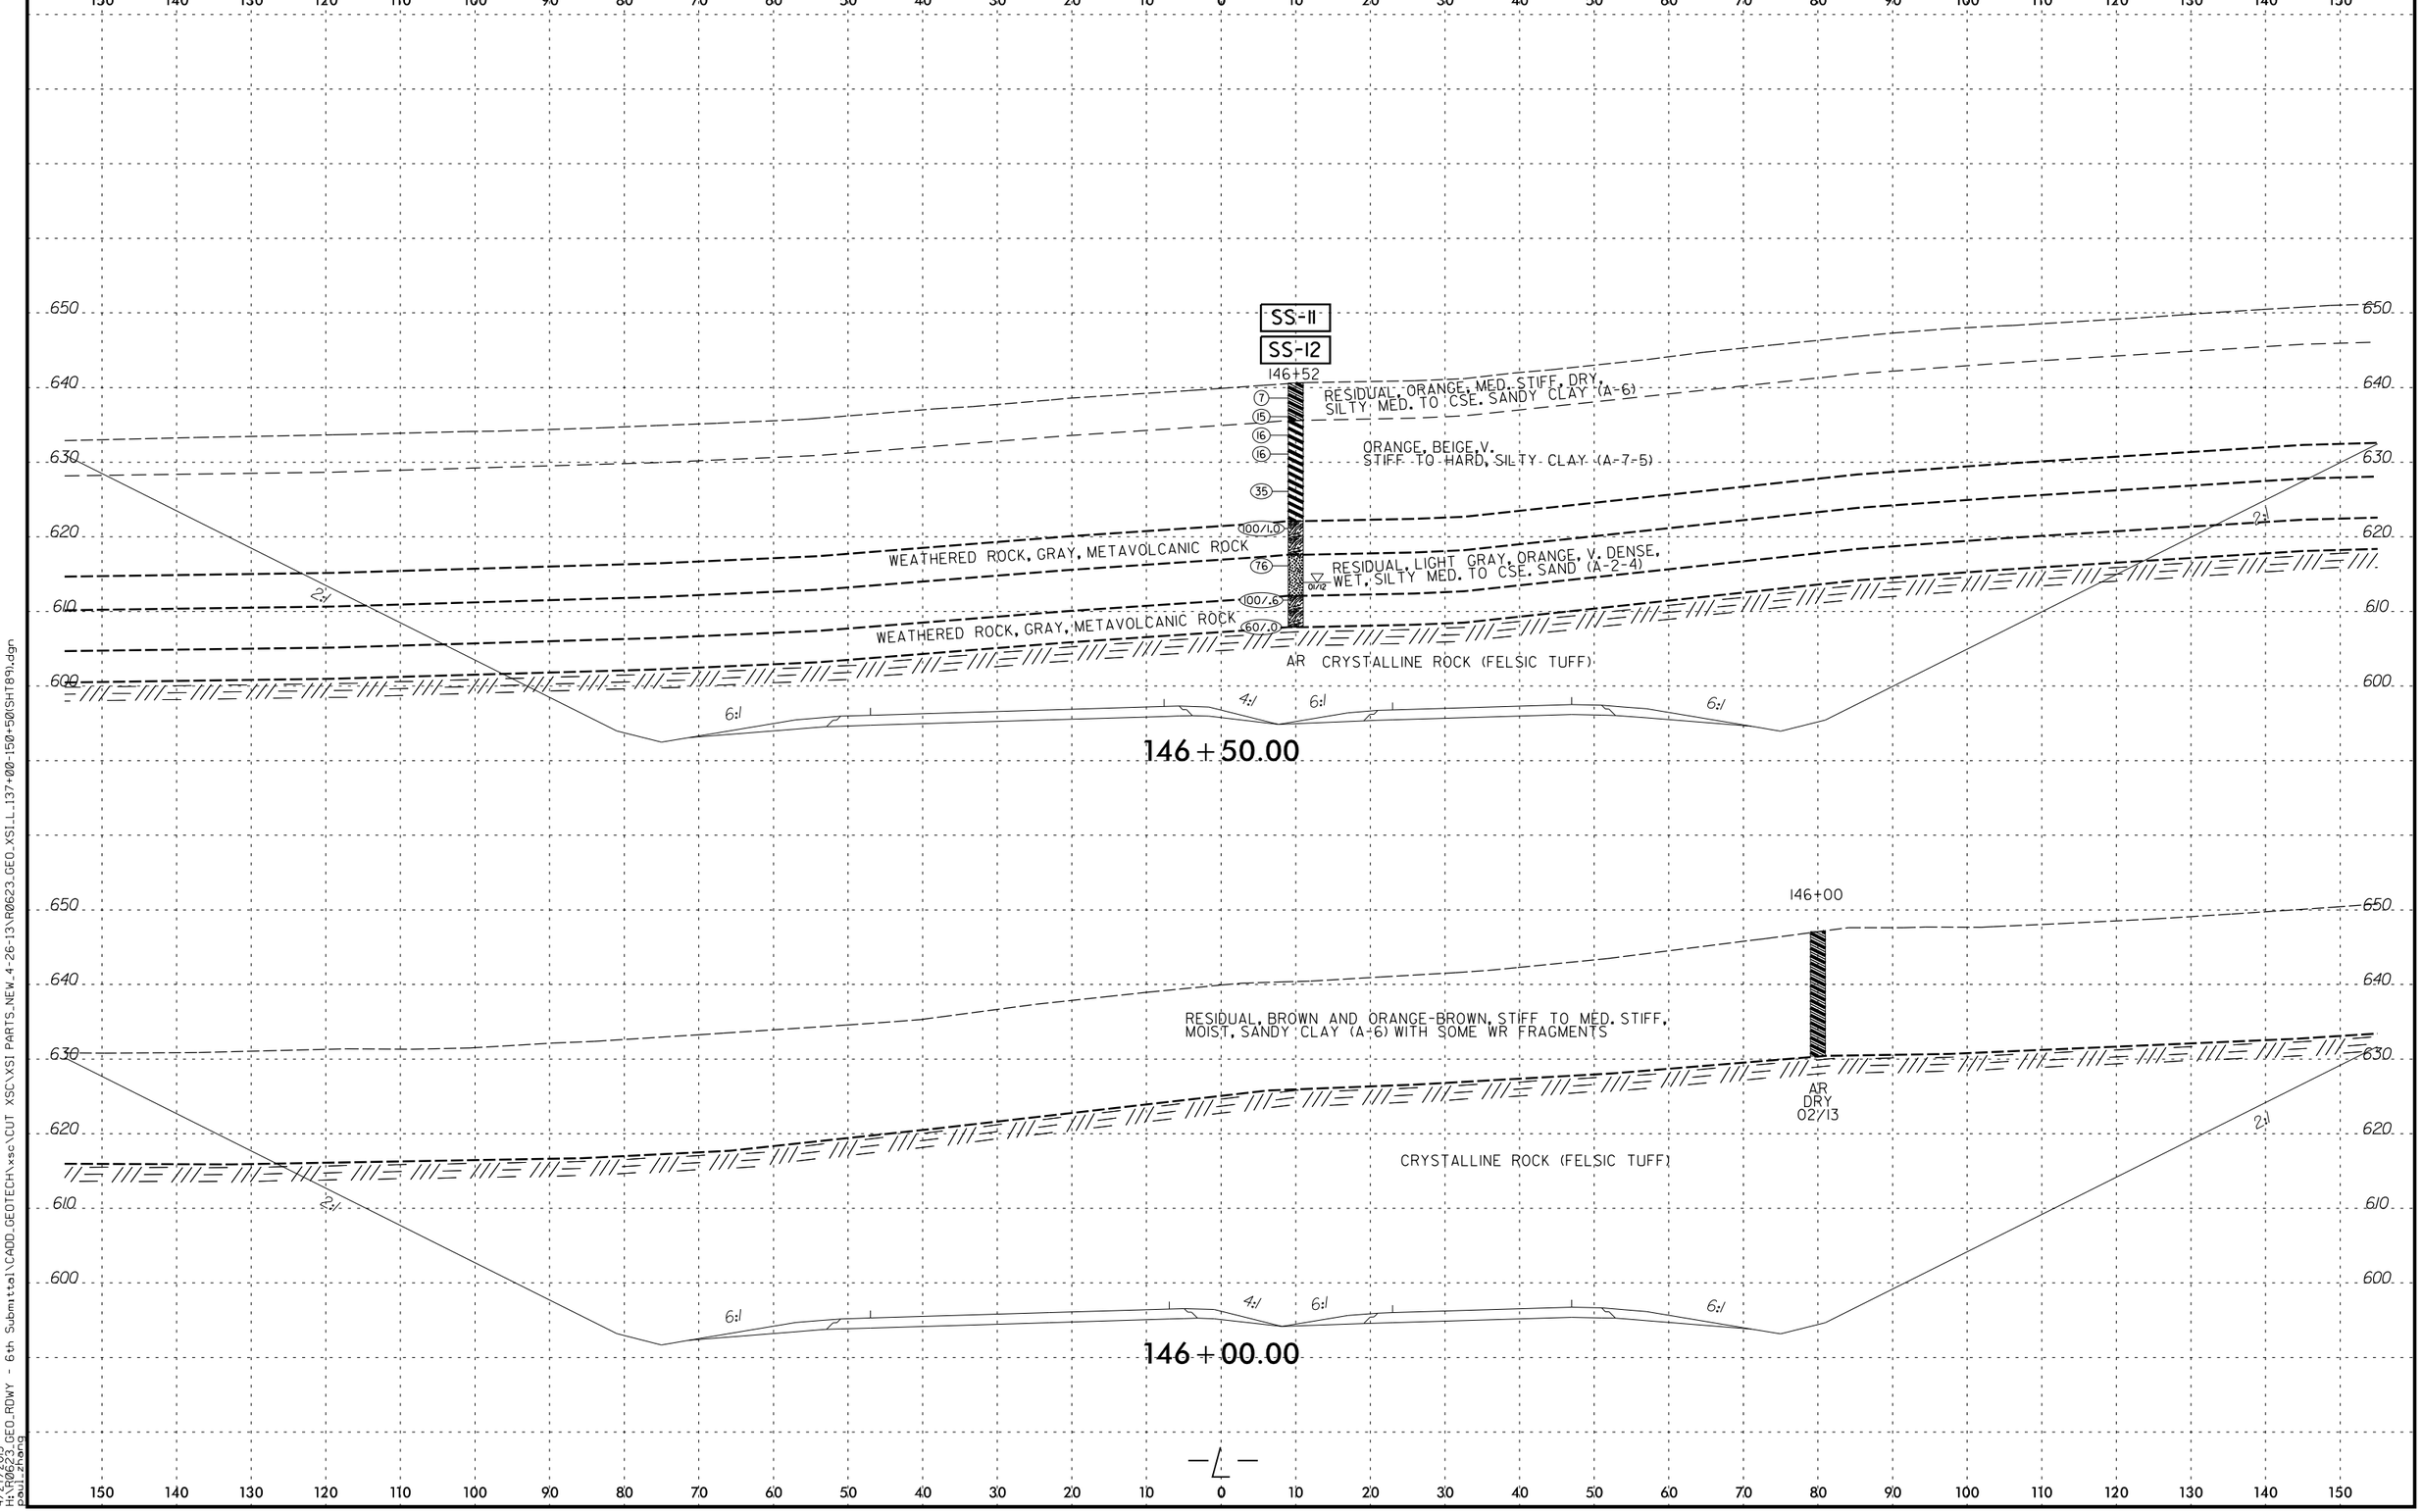

8/23/99

4/27/2013
H:\R0623_GEO_ROWY - 6th Submittal\CADD_GEOTECH\xsc\CUT XSC\XSI PARTS_NEW_4-26-13\R0623_GEO_XSI_L_137+00-150+50(SHT89).dgn
paul.zhang