PROJECT REFERENCE NO.	SHEET NO.
R-0623	34
R/W SHEET NO.	
ROADWAY DESIGN ENGINEER	HYDRAULICS ENGINEER

INCOMPLETE PLANS
DO NOT USE FOR R/W ACQUISITION

PRELIMINARY PLANS
DO NOT USE FOR CONSTRUCTION

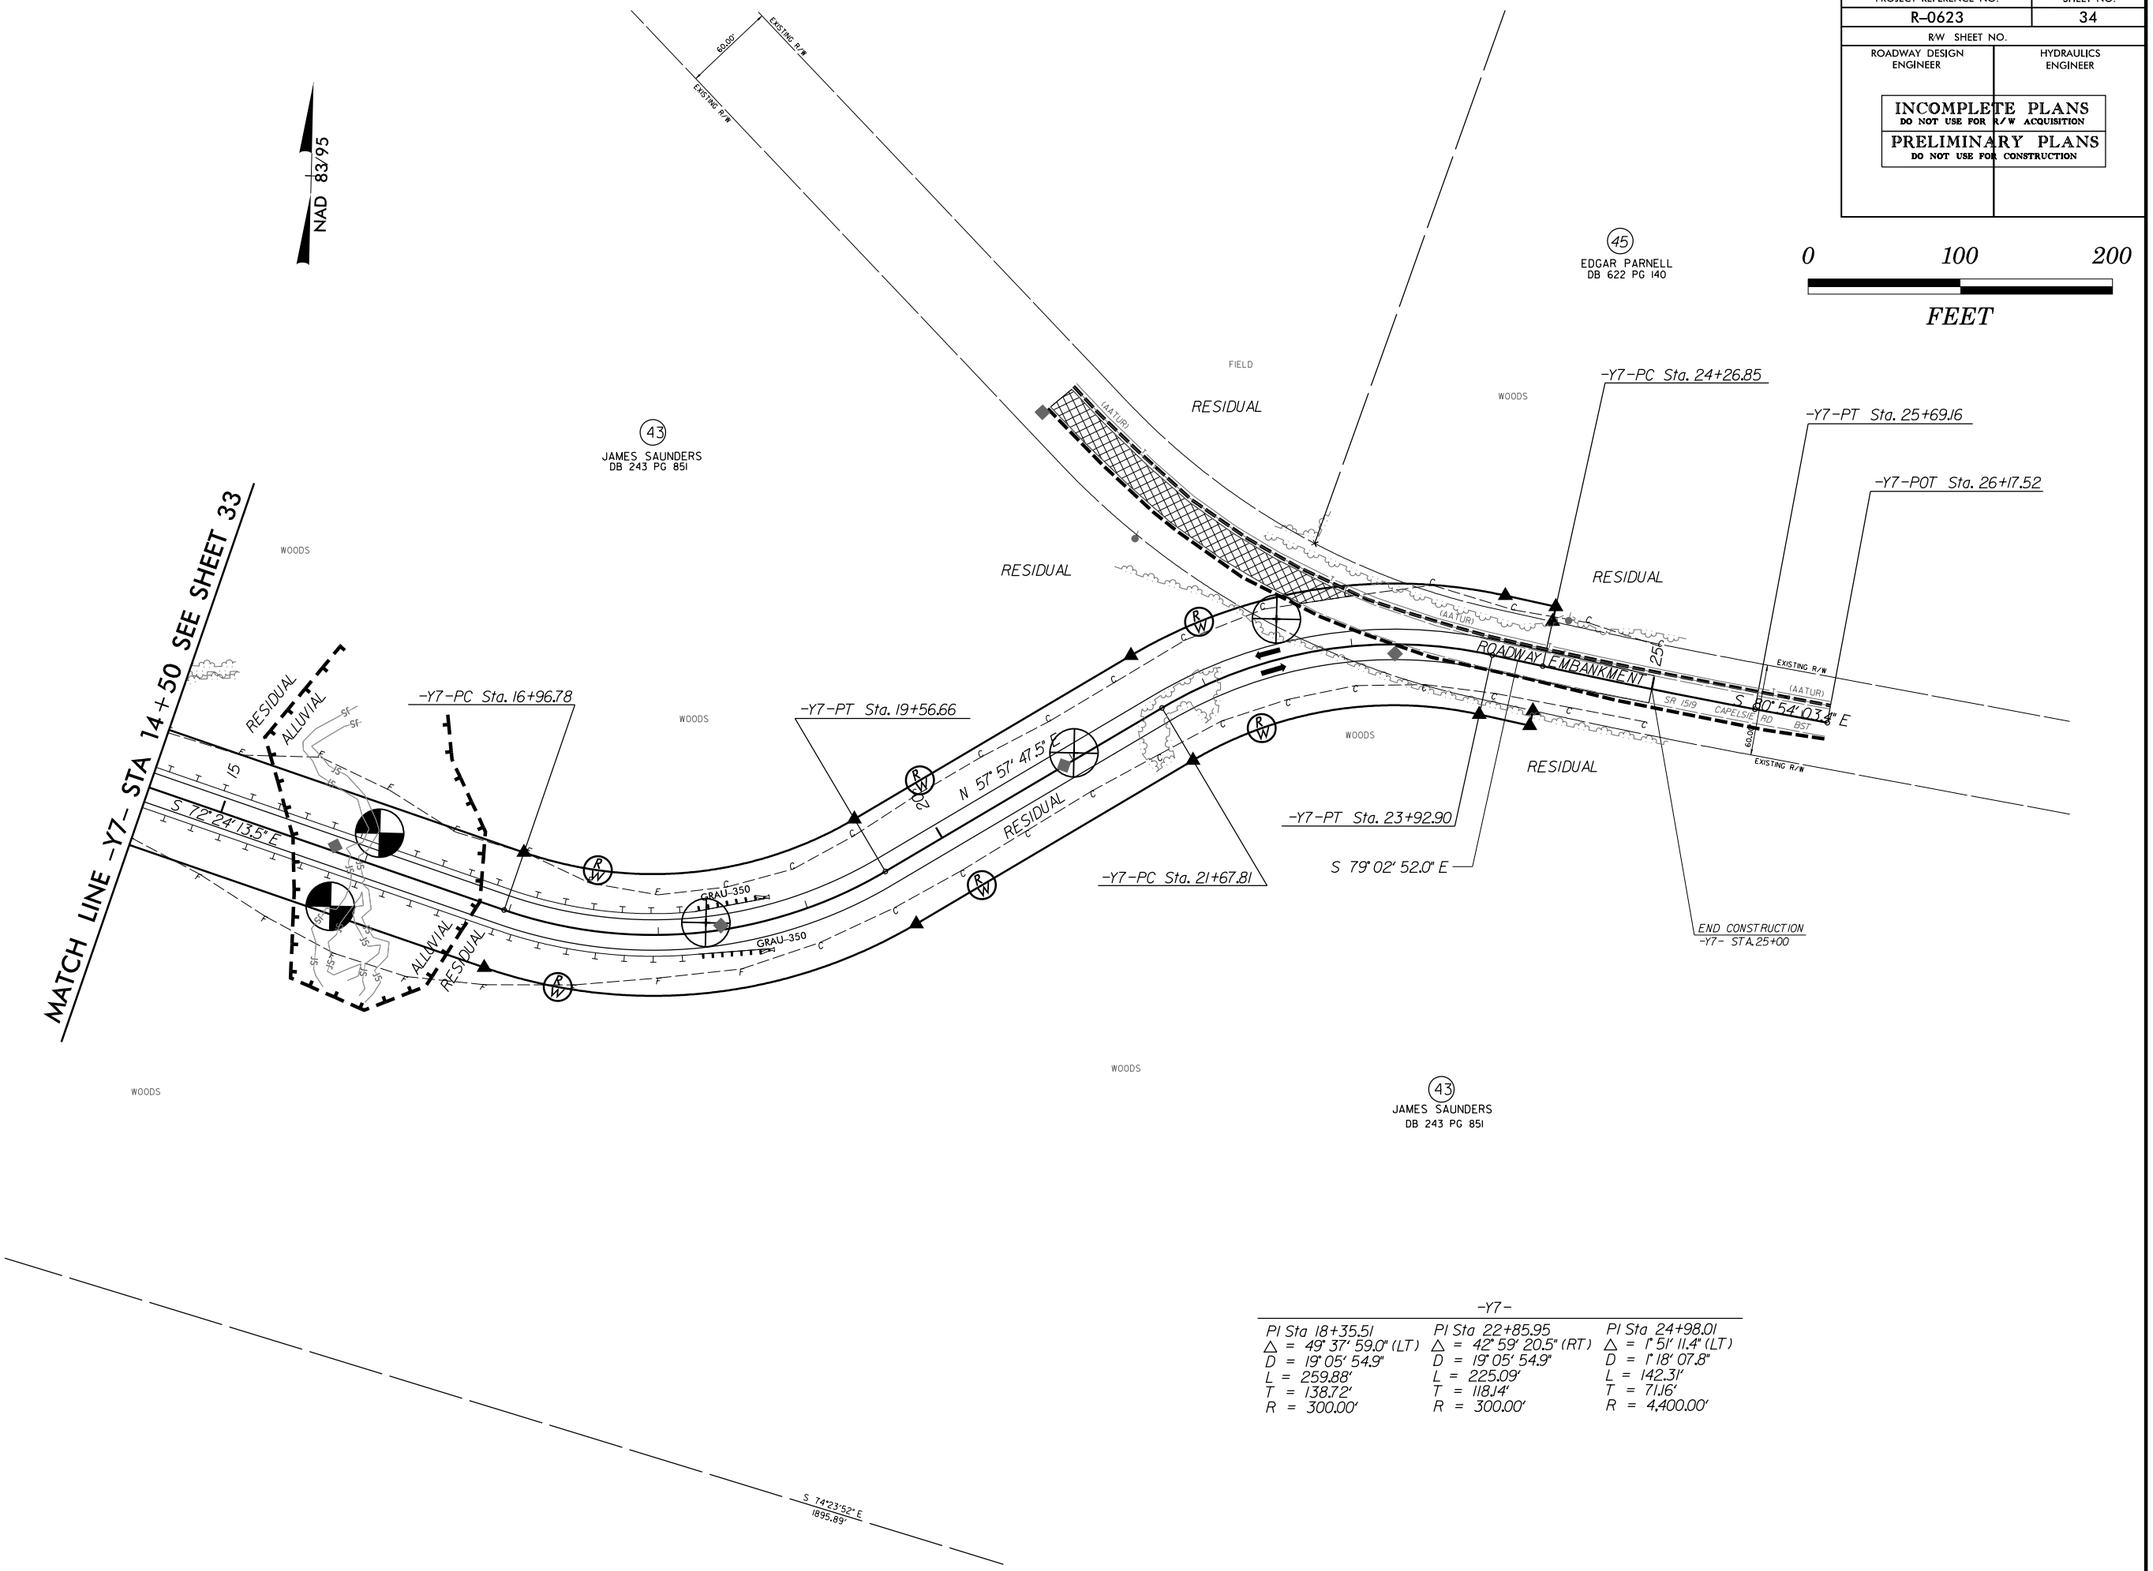

-Y7-

PI Sta 18+35.51	PI Sta 22+85.95	PI Sta 24+98.01
Δ = 49° 37' 59.0" (LT)	Δ = 42° 59' 20.5" (RT)	Δ = 1° 51' 11.4" (LT)
D = 19° 05' 54.9"	D = 19° 05' 54.9"	D = 1° 18' 07.8"
L = 259.88'	L = 225.09'	L = 142.31'
T = 138.72'	T = 118.14'	T = 71.16'
R = 300.00'	R = 300.00'	R = 4,400.00'

REVISIONS

8/17/99

4/26/2013
H:\R0623_GEO_RDWY - 6th Submittal\CADD_GEOTECH\PlanProf\R0623_GEO_inv_034.dgn
Stephen Crockett