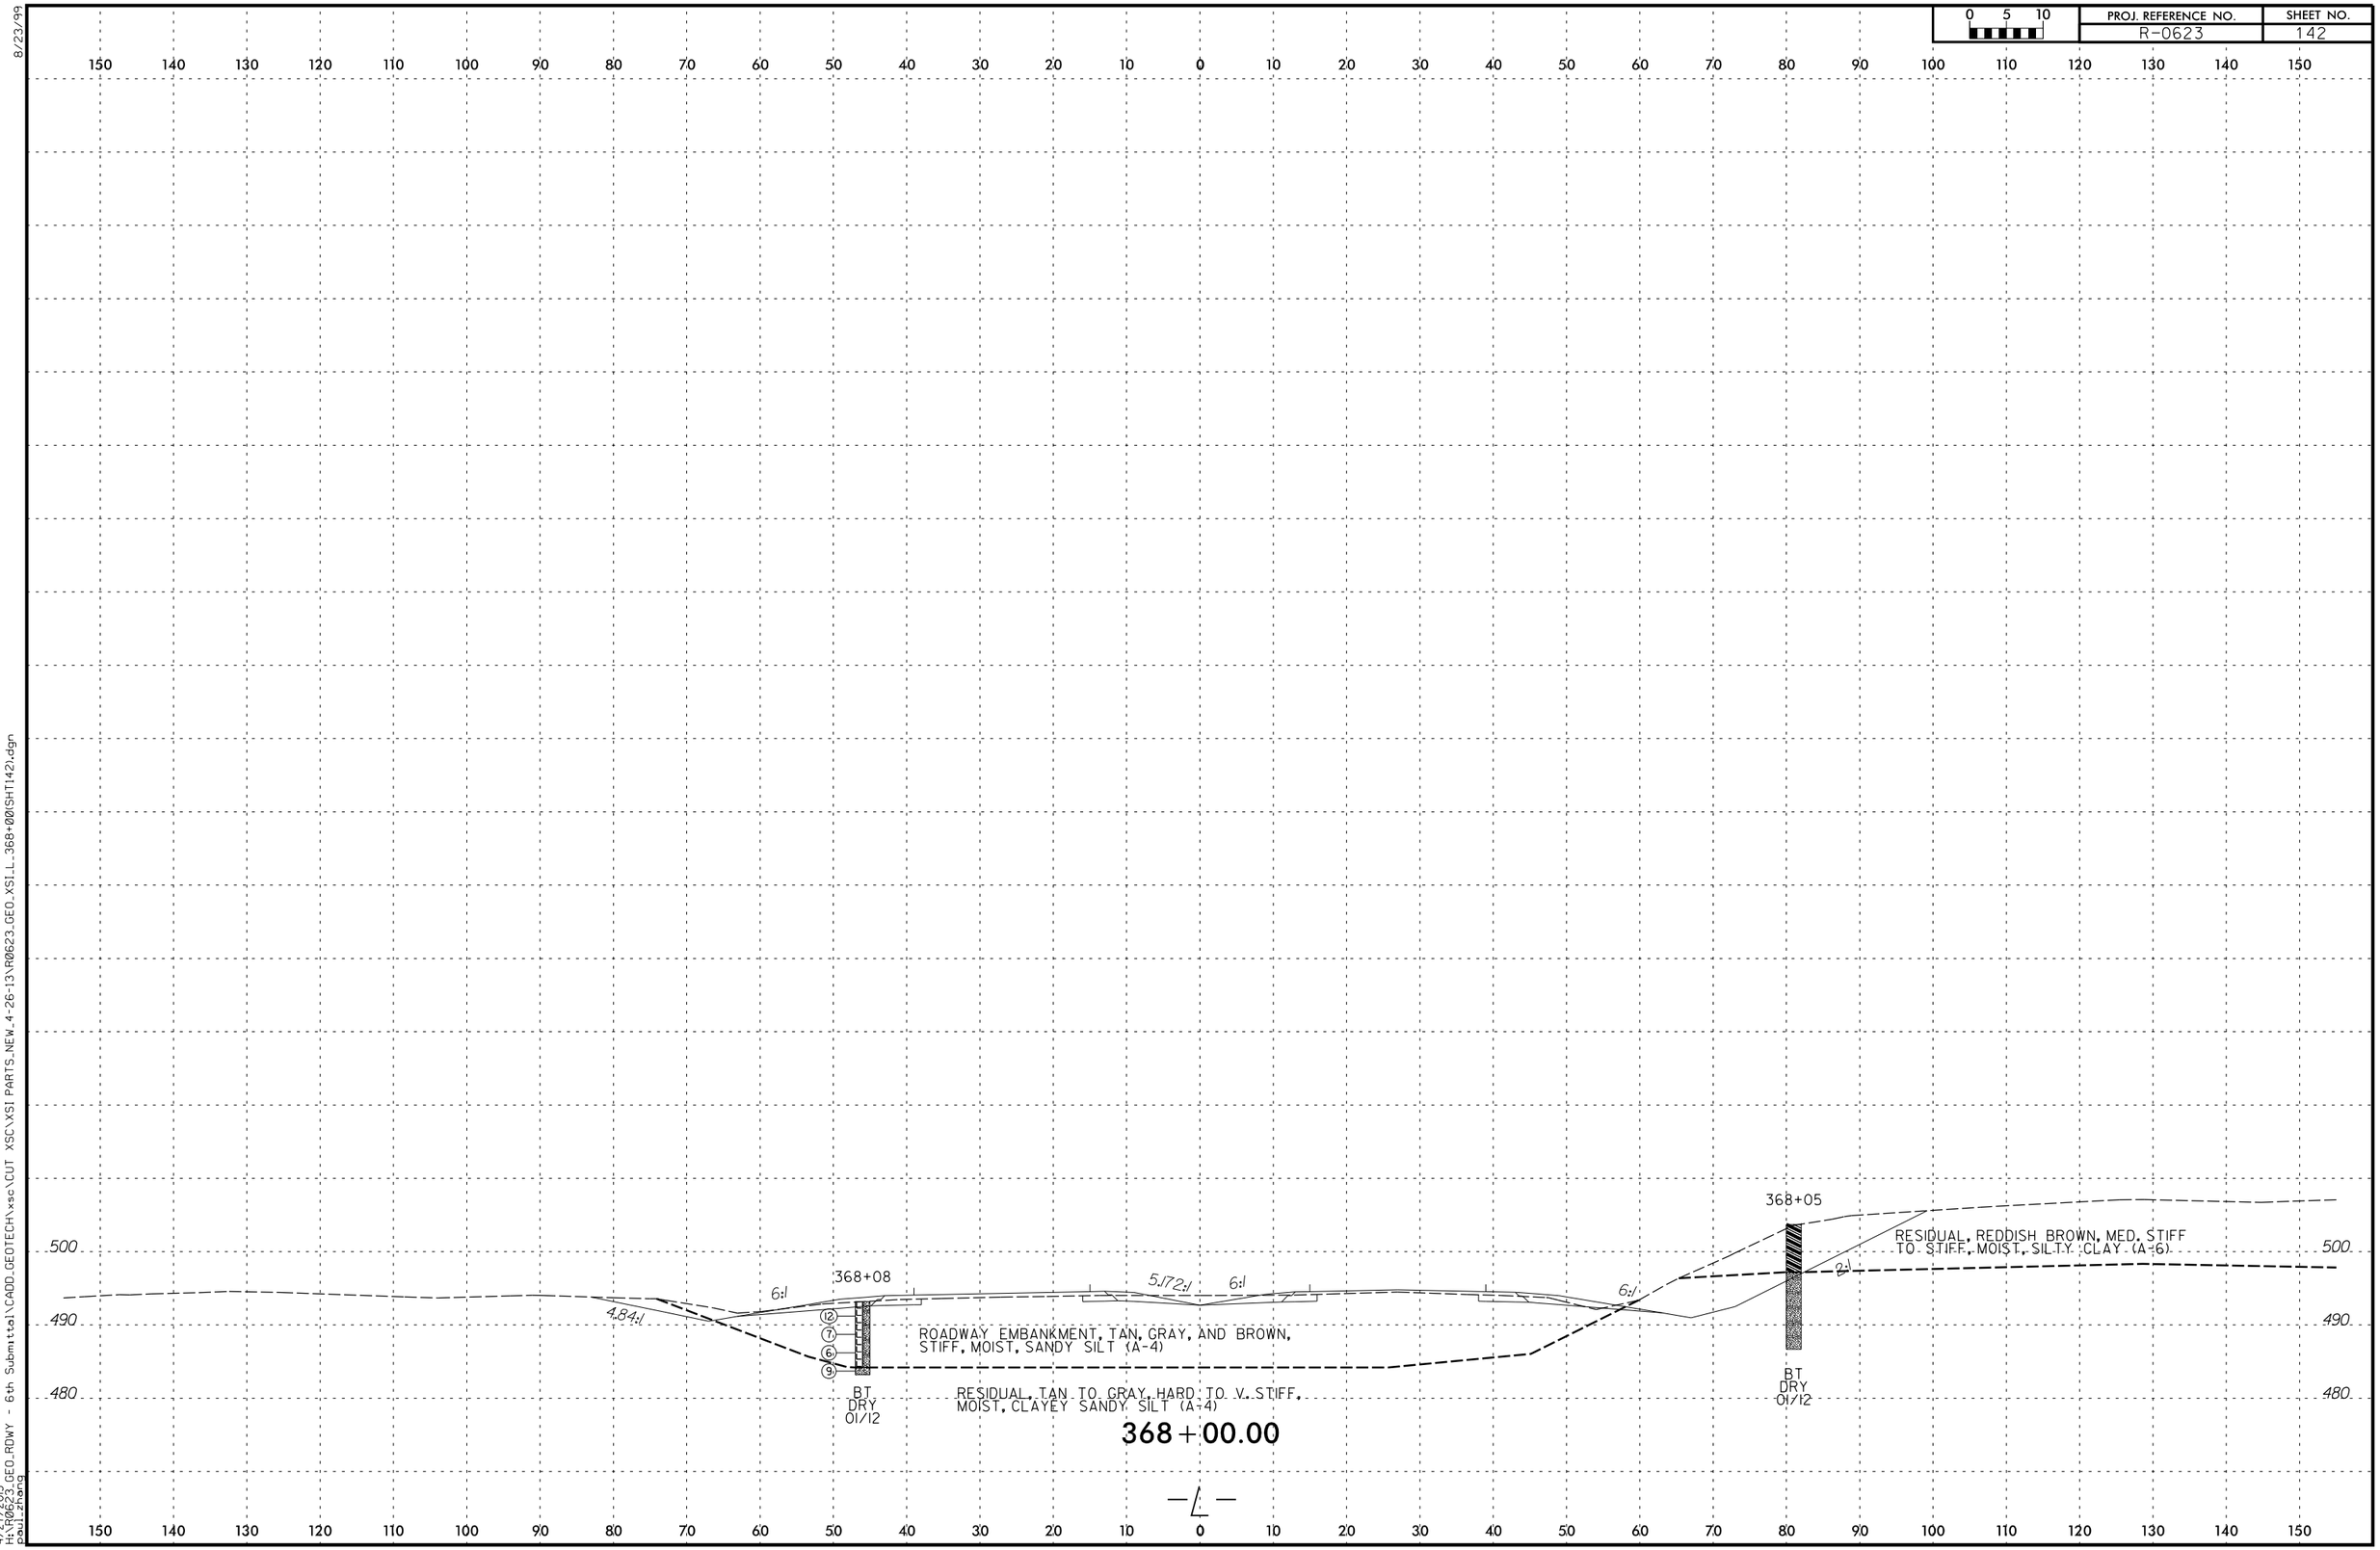
0 5 10
PROJ. REFERENCE NO.
R-0623
SHEET NO.
142
150 140 130 120 110 100 90 80 70 60 50 40 30 20 10 0 10 20 30 40 50 60 70 80 90 100 110 120 130 140 150
500
490
480
368+08
6:1
4.84:1
5.172:1
6:1
12
7
6
9
BT
DRY
01/12
ROADWAY EMBANKMENT, TAN, GRAY, AND BROWN,
STIFF, MOIST, SANDY SILT (A-4)
RESIDUAL, TAN TO GRAY, HARD TO V. STIFF,
MOIST, CLAYEY SANDY SILT (A-4)
368+00.00
368+05
6:1
2:1
BT
DRY
01/12
RESIDUAL, REDDISH BROWN, MED. STIFF
TO STIFF, MOIST, SILTY CLAY (A-6)
8/23/99
4/27/2013
H:\R0623_GEO_RDWY - 6th Submittal\CADD_GEOTECH\xsc\CUT XSC\XSI PARTS_NEW_4-26-13\R0623_GEO_XSI_L_368+00(SHT142).dgn
paul.zhang